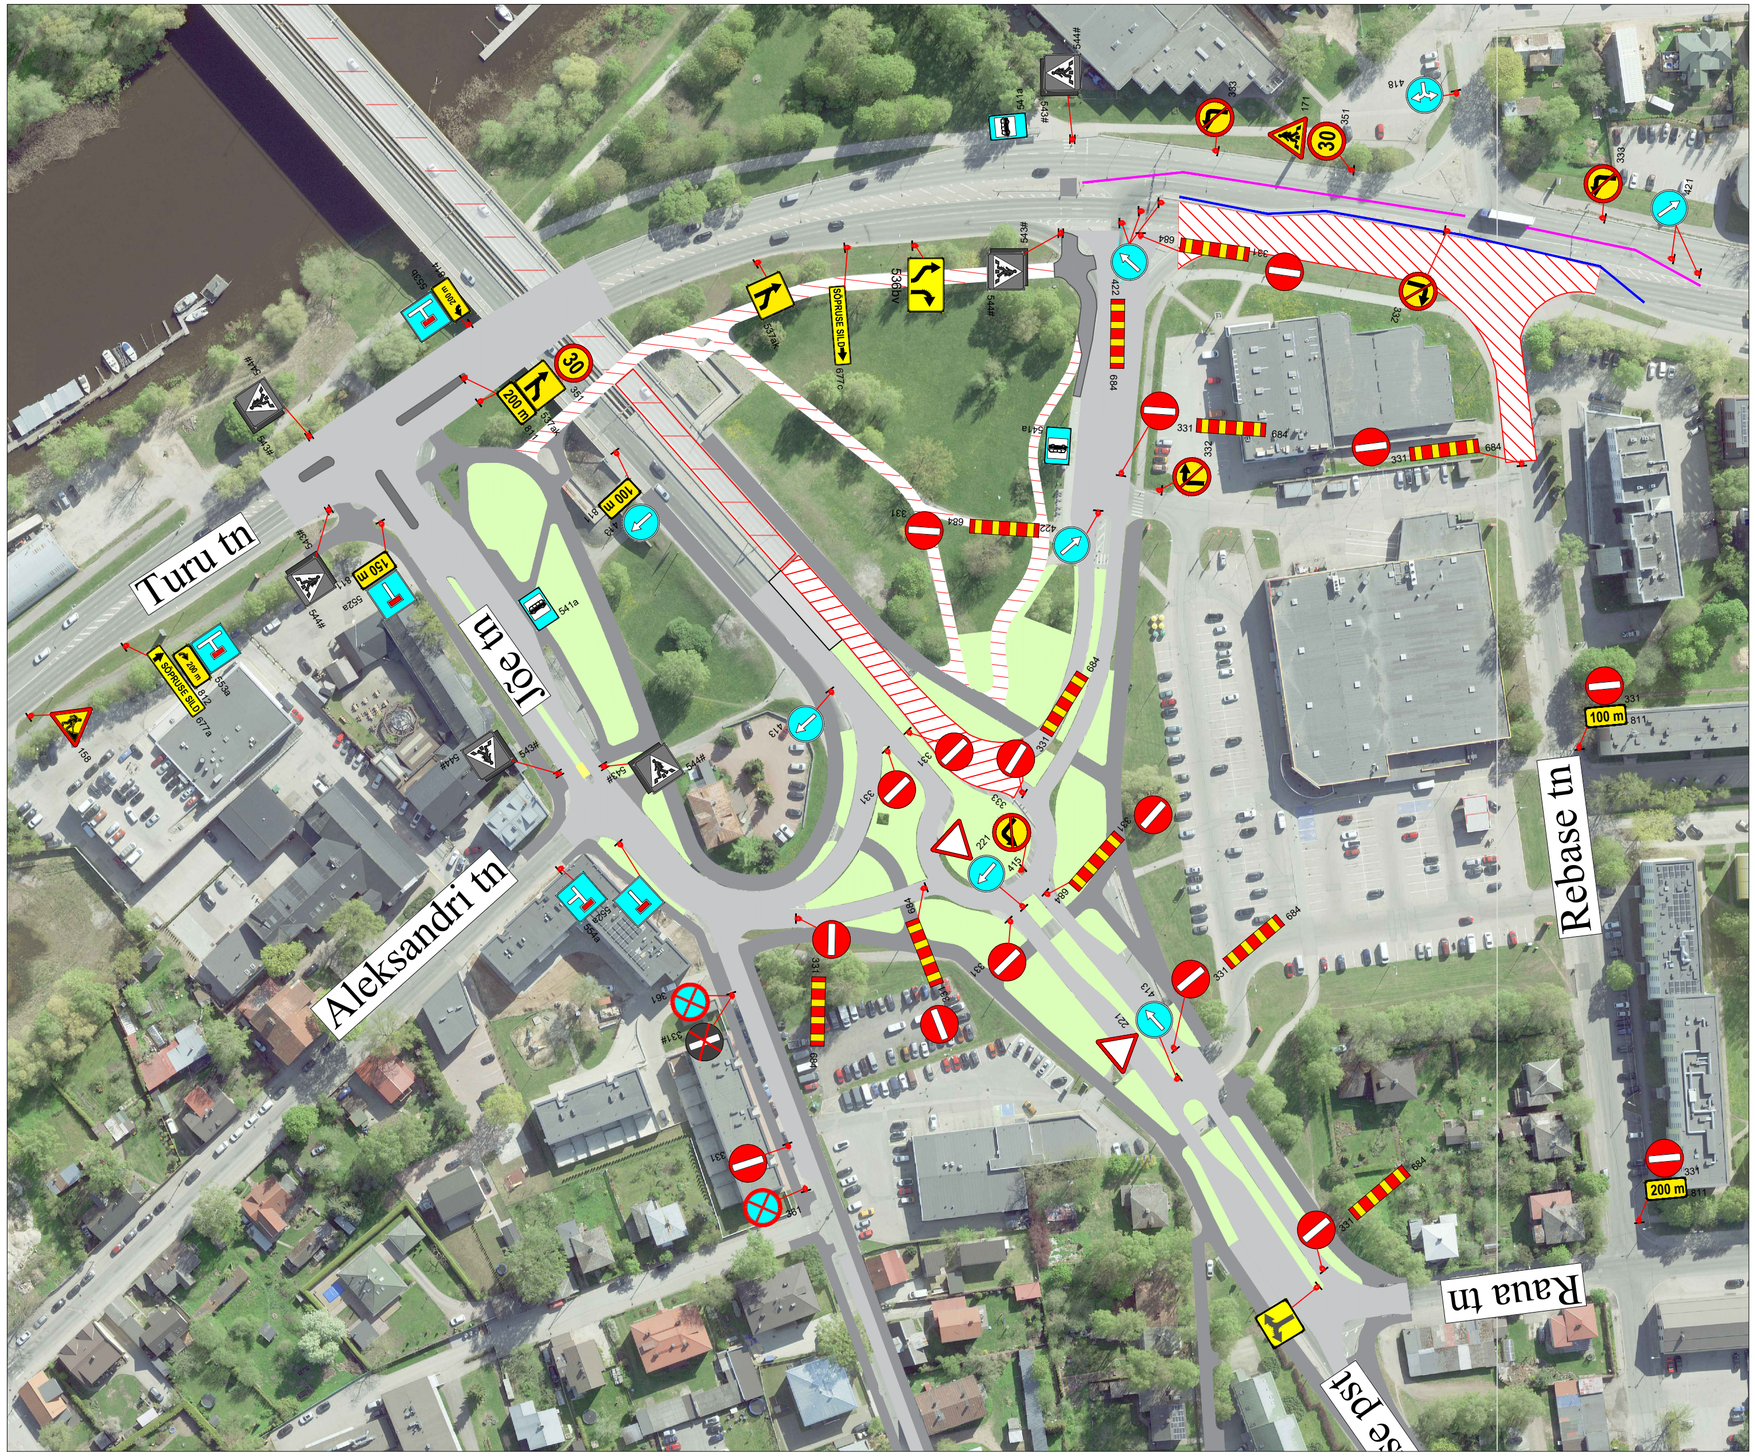
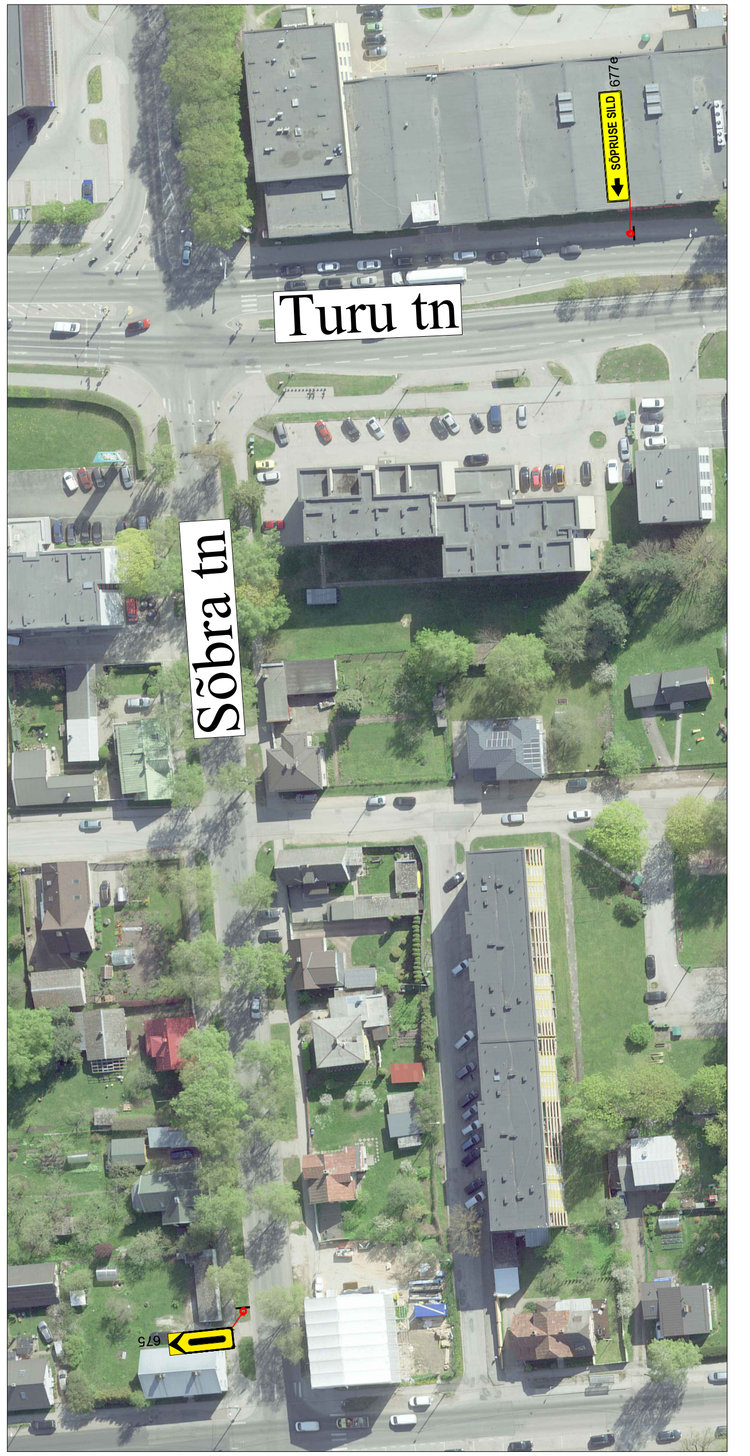



**Märkused:**

1. Muud olemasolevad liiklusmärgid, mis lähevad vastuollu antud ajutise ehitusaegse liiklusskeemiga, tuleb kinni katta.
2. Vajadusel korrigeerida liiklusskeem tööetapil olukorra kohaseks.
3. Vajadusel lisada objektil täiendavaid liiklusmärke.
4. Ajutised ehitusaegsed liiklusmärgid tuleb paigaldada nii, et nad on liiklejale üheselt mõistetavad ja arusaadavad.
5. Tagada kogu ehitustööde vältel ajutiste liiklusmärkide püstiolek ja loetavus.
6. Joonist lugeda märgitud numbrite järgi.

LEPPEMÄRGID

- Töötsoon
- Märgid 686a/686b
- Märgid 686a/686a
- 30 — Paigaldatav ajutine liiklusmärk
- 70 (351#) — Olemasolev liiklusmärk


Lõunaliiklus
Sinu liikluskorraldaja
Tähe põik 8, Kambja vald, Tartu maakond
Telefon: +372 5248 400
E-post: info@lounaliiklus.ee


| | |
|---|---|
| Koostas: | Indrek Vähi |
| Tellija: | Tref AS |
| Projekti nimetus: | . |
| Objekti asukoht: | Sõpruse sild, Tartu |
| Joonis: | **Ajutine liikluskorraldusskeem** |
| Kuupäev | 19.06.2026 |
| Töö nr: | 017/25 |
| Joonis nr : | 1 - (1) |
| | Mõõtkava |