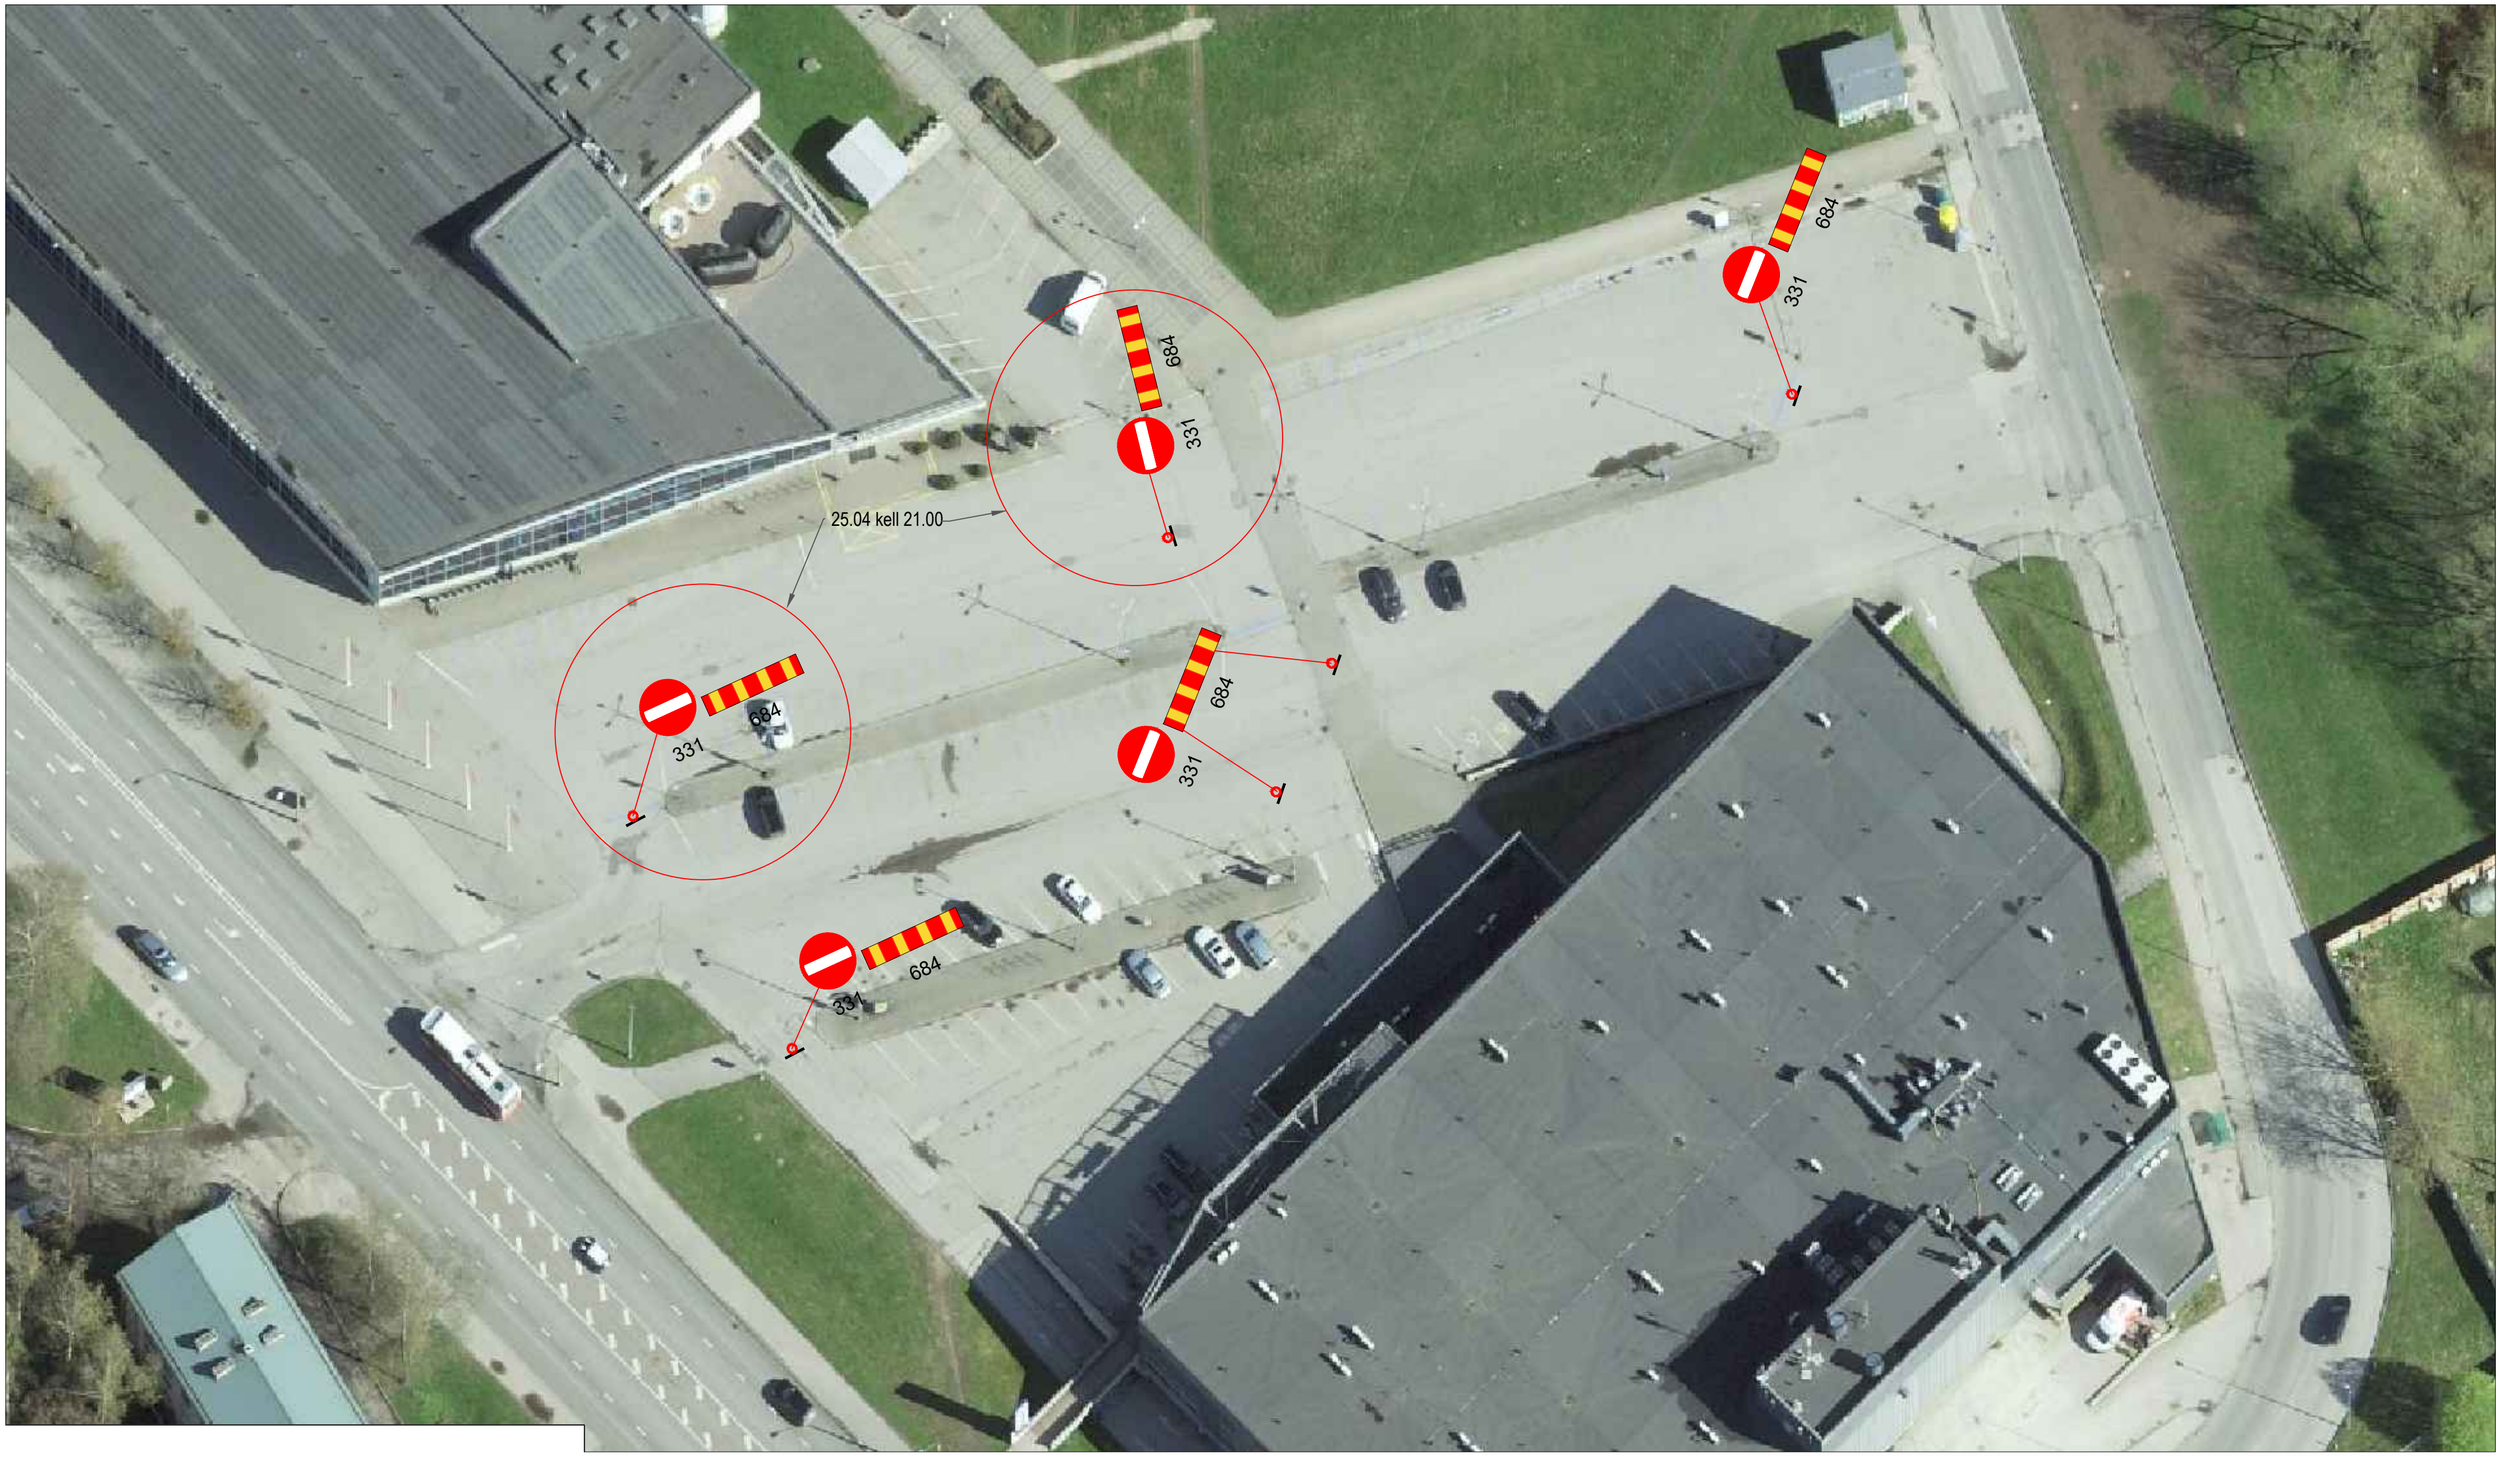


1. Muud olemasolevad liiklusmärgid, mis lähevad vastuollu antud ajutise ehitusaegse liiklusskeemiga, tuleb kinnikatta.
2. Vajadusel korrigeerida liiklusskeem tööetapil olukorra kohaseks.
3. Vajadusel lisada objektil täiendavaid liiklusmärke.
4. Ajutised ehitusaegsed liiklusmärgid tuleb paigaldada nii, et nad on liiklejale üheselt mõistetavad ja arusaadavad.
5. Tagada kogu ehitustööde vältel ajutiste liiklusmärkide püstiolek ja loetavus.
6. Joonist lugeda märgitud numbrite järgi.

LEPPEMÄRGID

Marsruut


Paigaldatav ajutine liiklusmärk

Olemasolev liiklusmärk

351#

Lõunaliiklus
Sinu liikluskorraldaja
Turu 63, 51004, Tartu,
Telefon: +372 5248 400
E-post: lounaliiklus@gmail.com

Koostas:	Indrek Vähi
Tellija:	MTÜ Klubi Tartu Maraton
Projekti nimetus:	Tartu Rattaralli
Objekti asukoht:	Tartu
Joonis:	**Ajutine liikluskorraldusskeem**
Kuupäev	13.04.2022
Töö nr:	037/22
Joonis nr :	1 - (3)
Mõõtkava	

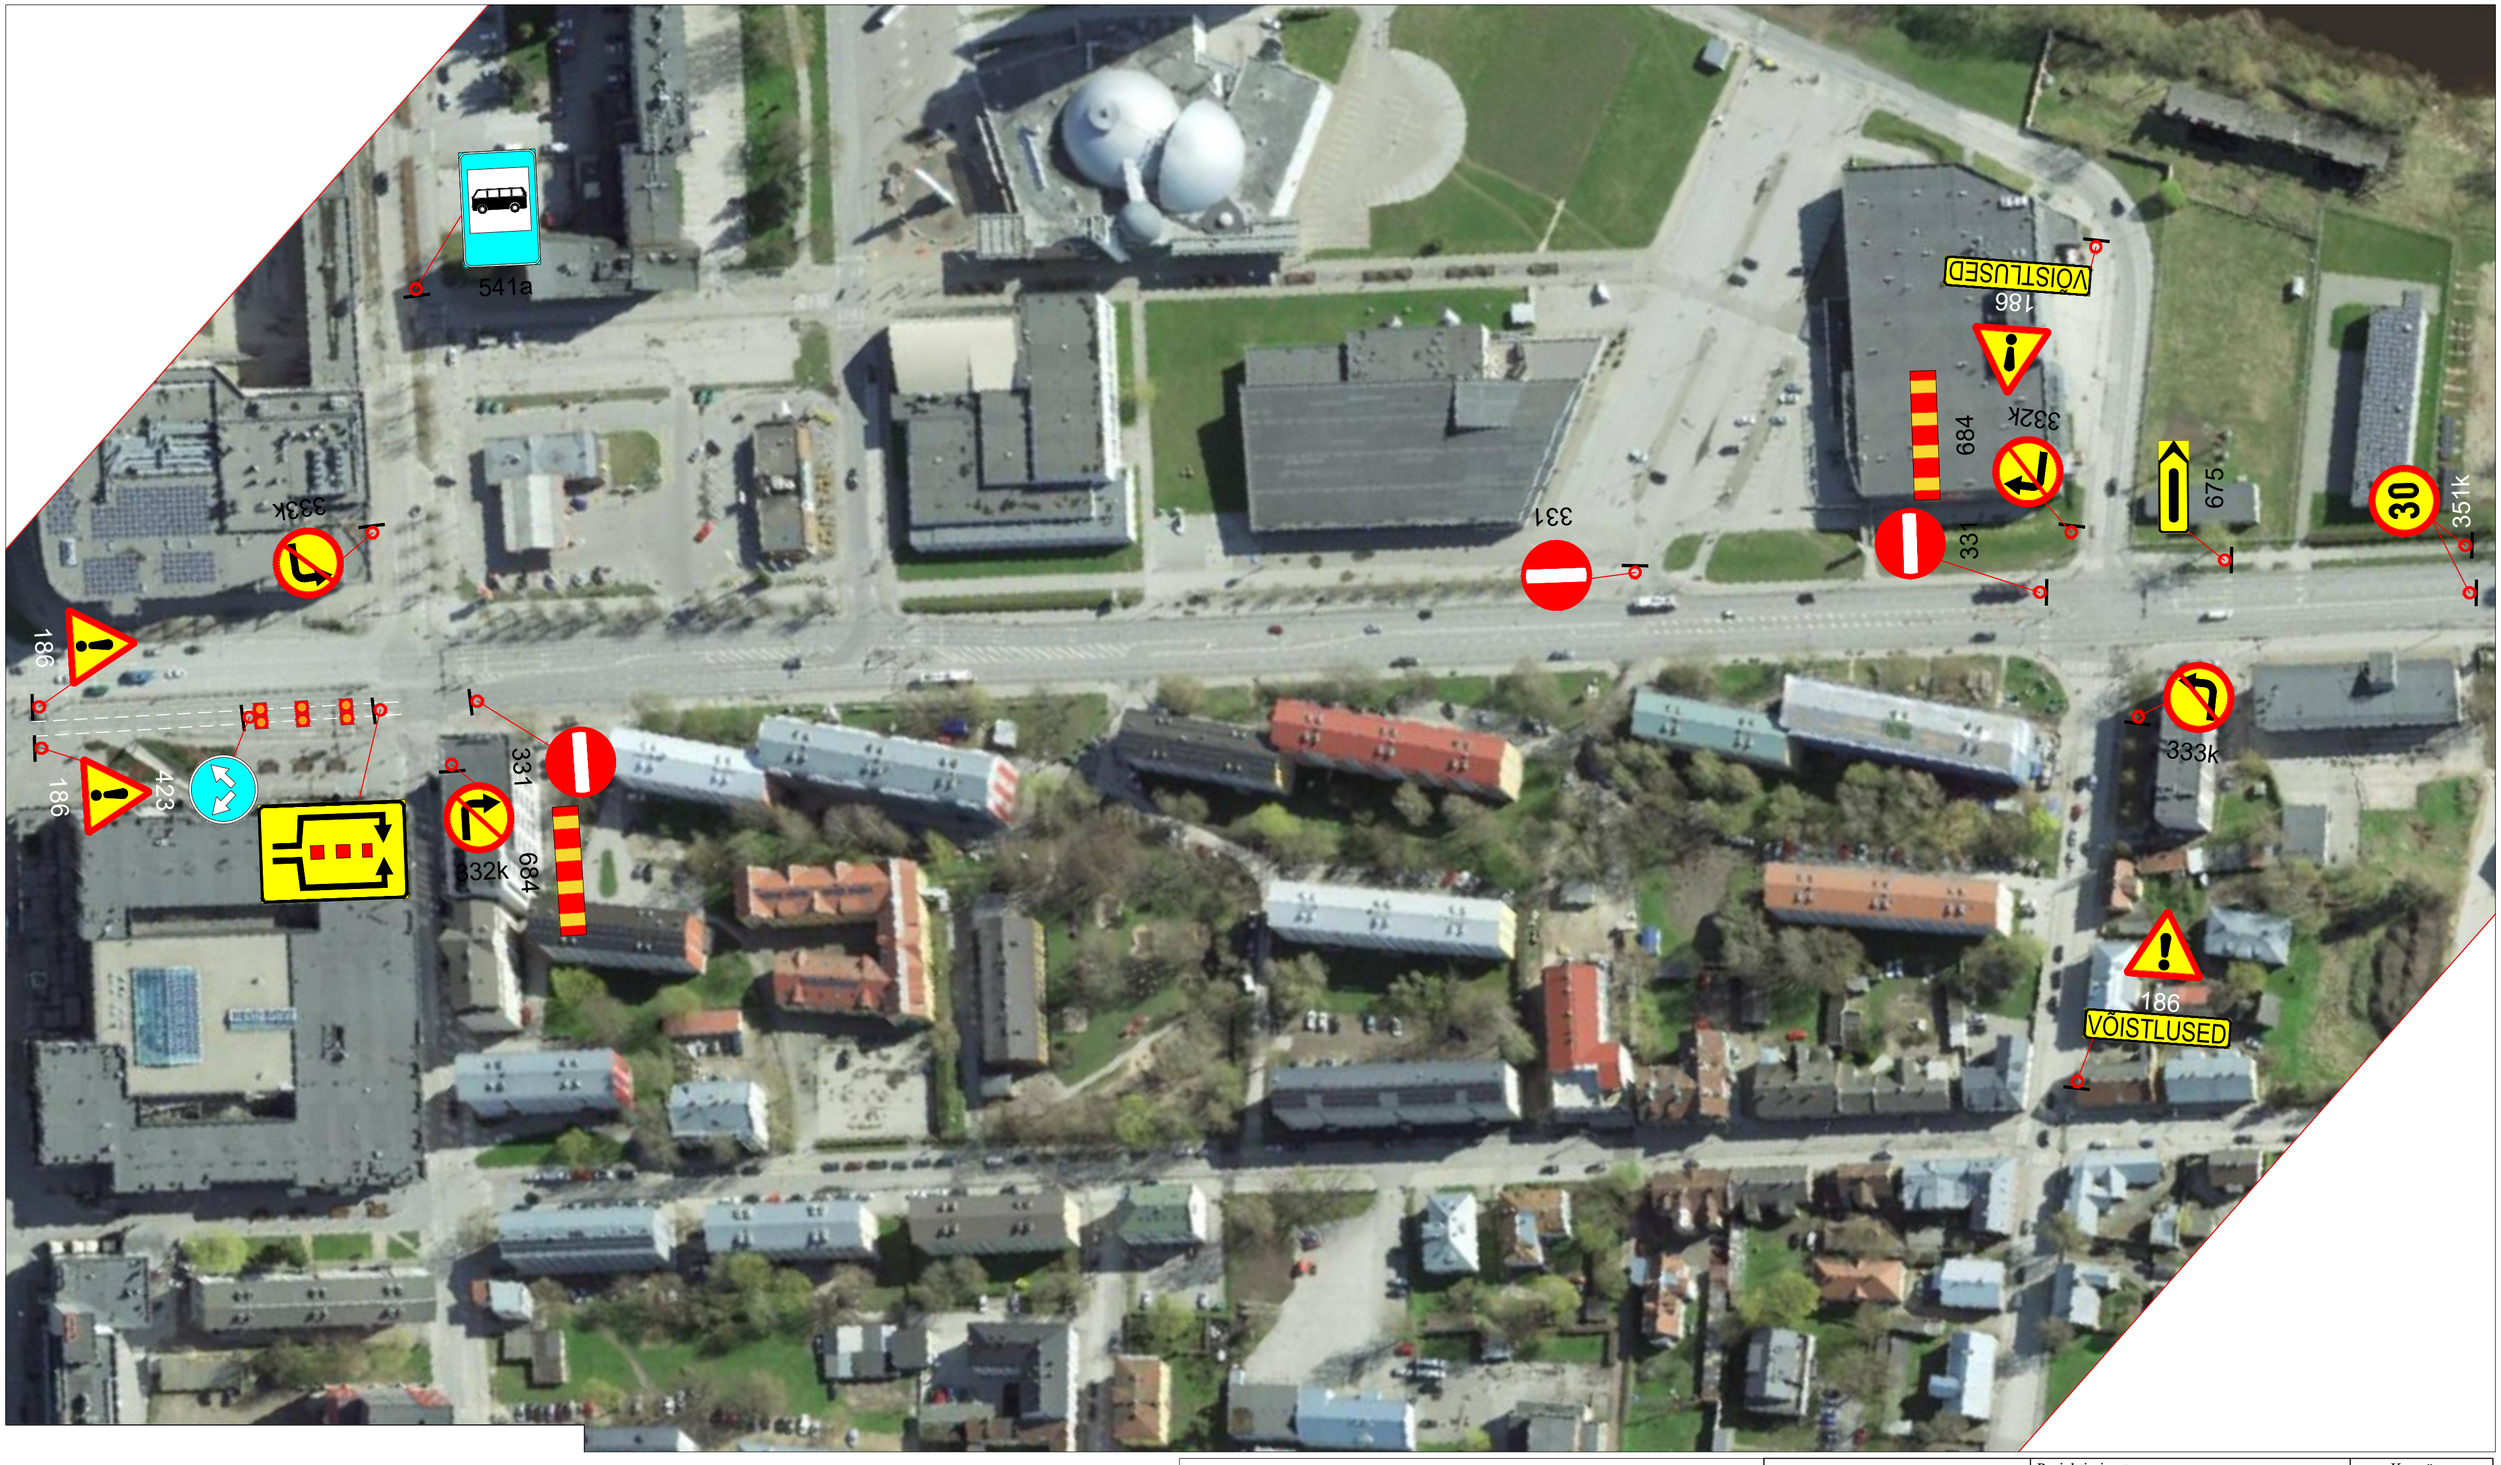

1. Muud olemasolevad liiklusmärgid, mis lähevad vastuollu antud ajutise ehitusaegse liiklusskeemiga, tuleb kinnikatta.
2. Vajadusel korrigeerida liiklusskeem tööetapil olukorra kohaseks.
3. Vajadusel lisada objektil täiendavaid liiklusmärke.
4. Ajutised ehitusaegsed liiklusmärgid tuleb paigaldada nii, et nad on liiklejale üheselt mõistetavad ja arusaadavad.
5. Tagada kogu ehitustööde vältel ajutiste liiklusmärkide püstiolek ja loetavus.
6. Joonist lugeda märgitud numbrite järgi.

LEPPEMÄRGID

Marsruut


30 Paigaldatav ajutine liiklusmärk

70 351# Olemasolev liiklusmärk

Lõunaliiklus
Sinu liikluskorraldaja
Turu 63, 51004, Tartu,
Telefon: +372 5248 400
E-post: lounaliiklus@gmail.com

Koostas:	Indrek Vähi
Tellija: MTÜ Klubi Tartu Maraton	

Projekti nimetus: Tartu Rattaralli	Kuupäev 13.04.2022
Objekti asukoht: Tartu	Töö nr: 037/22
Joonis: **Ajutine liikluskorraldusskeem**	Joonis nr : 2 - (3)
	Mõõtkava

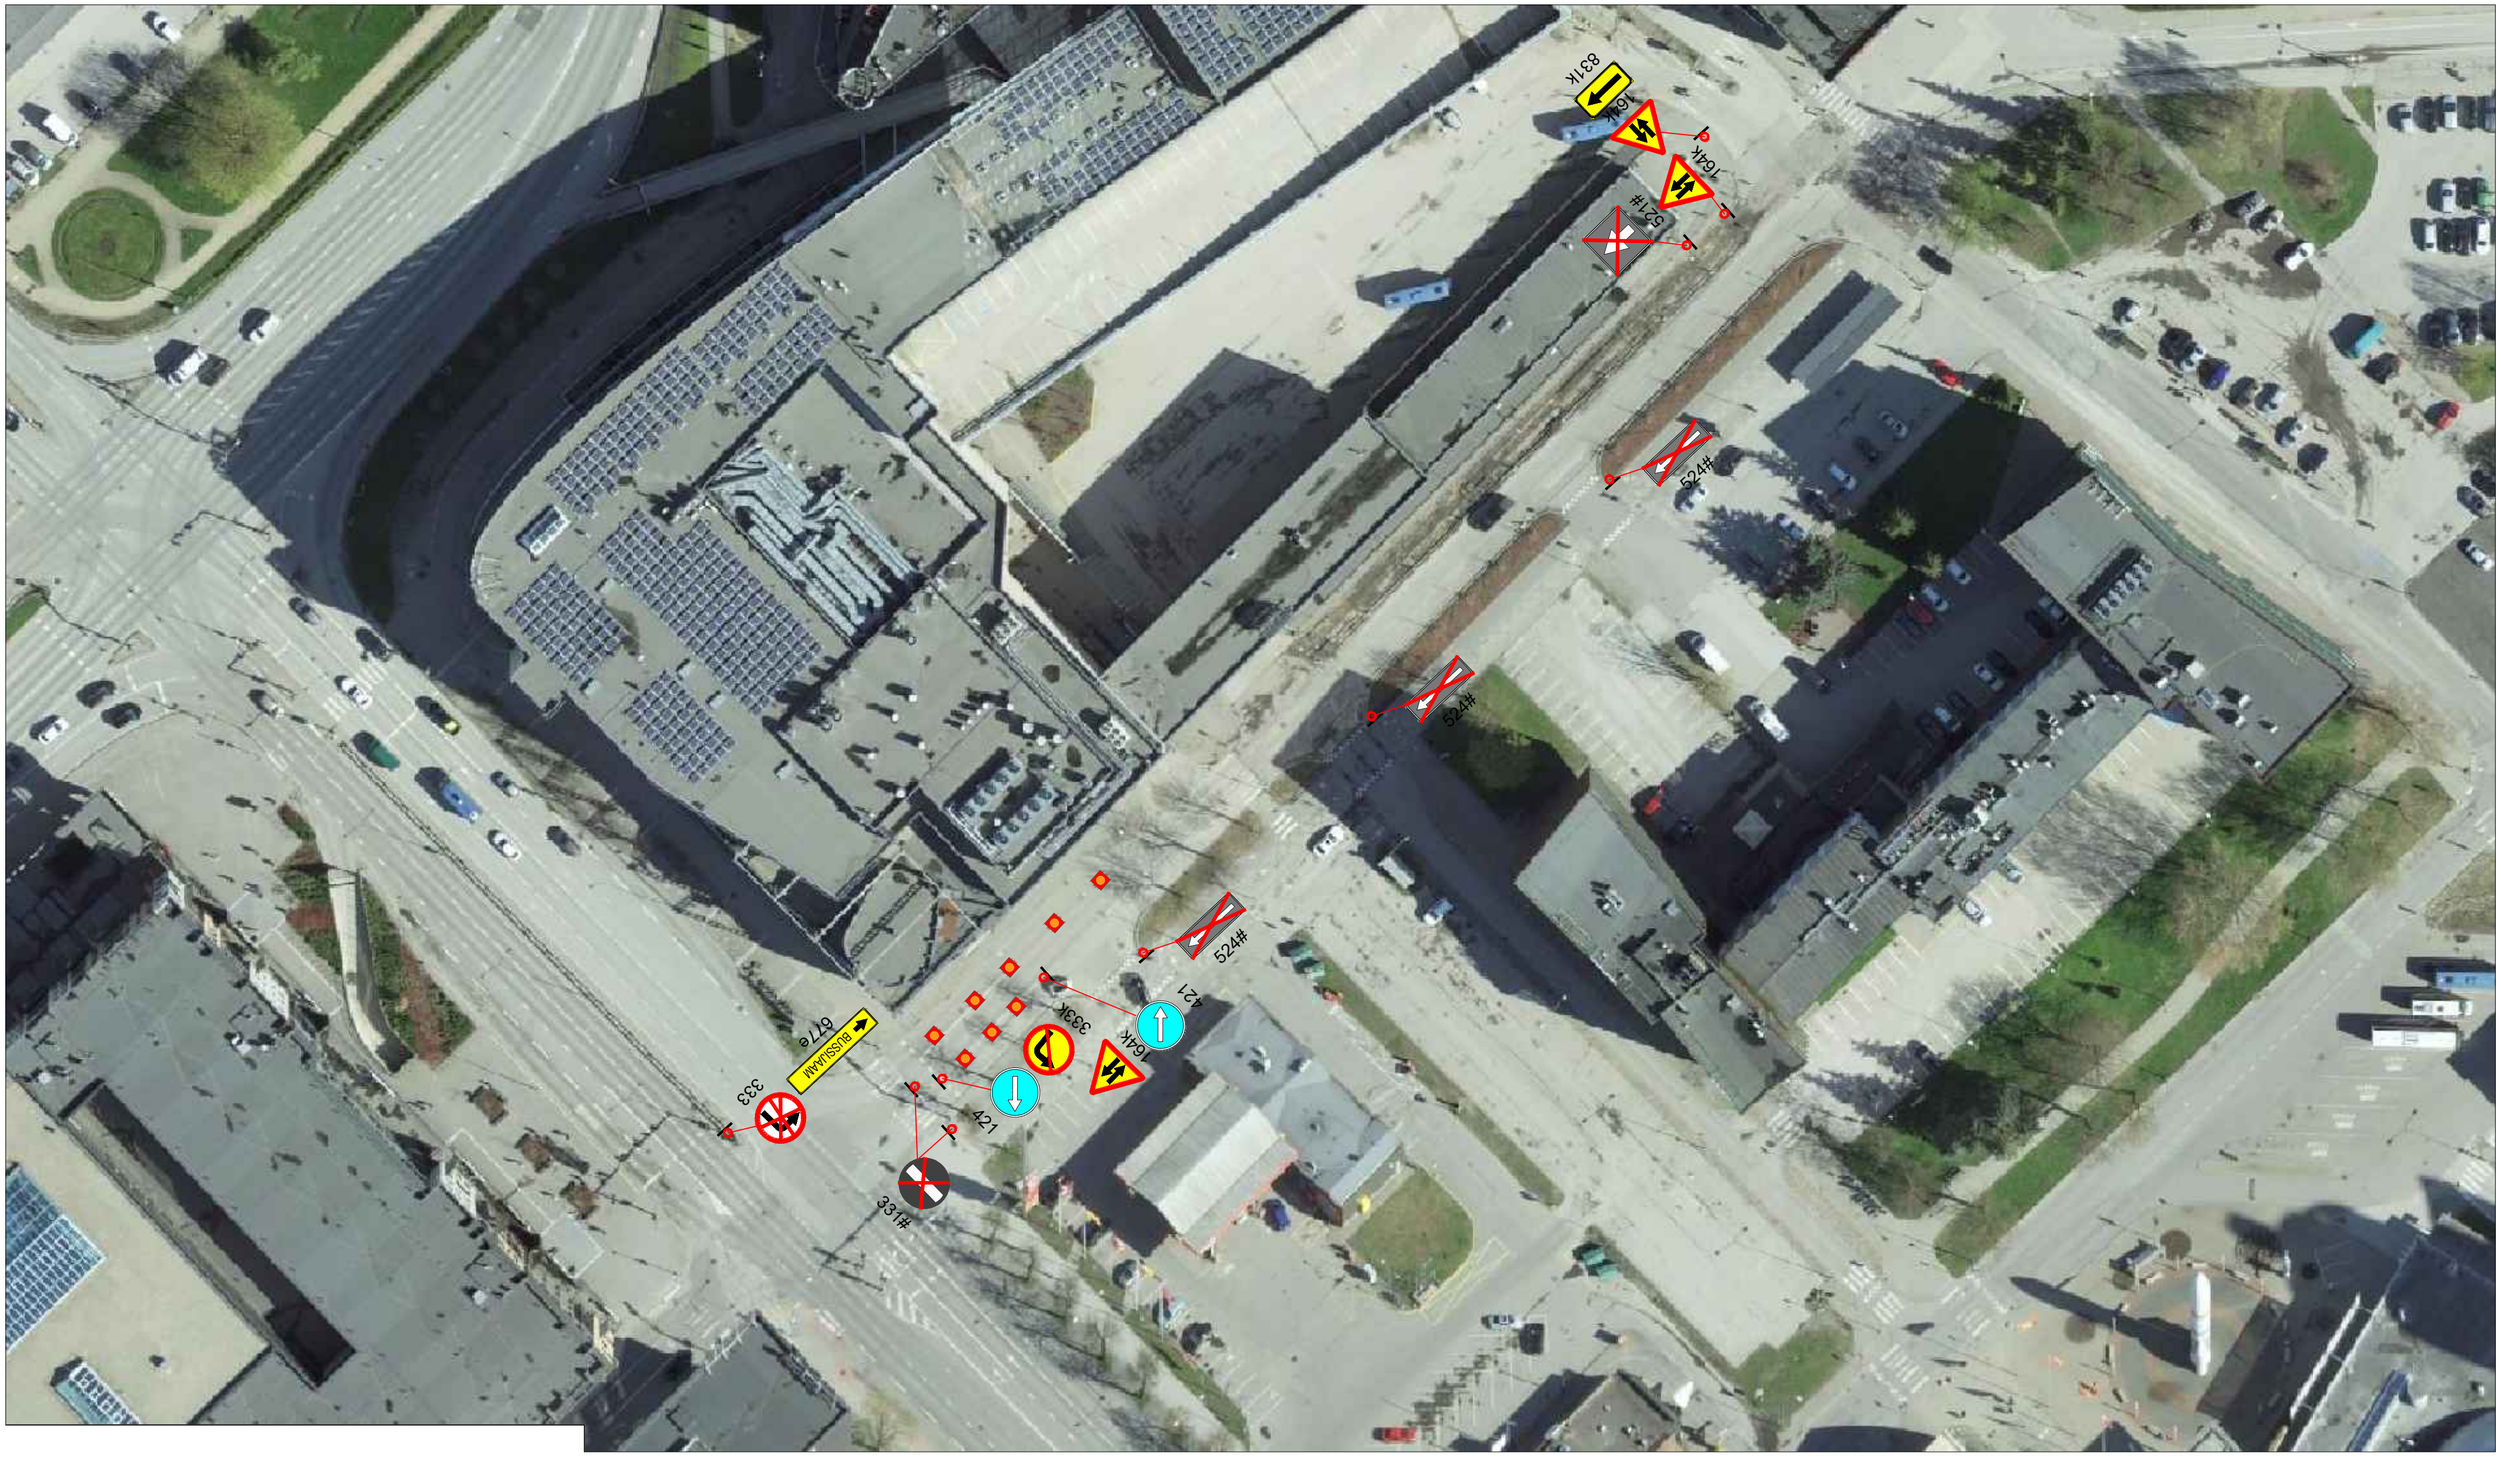

1. Muud olemasolevad liiklusmärgid, mis lähevad vastuollu antud ajutise ehitusaegse liiklusskeemiga, tuleb kinnikatta.
2. Vajadusel korrigeerida liiklusskeem tööetapil olukorra kohaseks.
3. Vajadusel lisada objektil täiendavaid liiklusmärke.
4. Ajutised ehitusaegsed liiklusmärgid tuleb paigaldada nii, et nad on liiklejale üheselt mõistetavad ja arusaadavad.
5. Tagada kogu ehitustööde vältel ajutiste liiklusmärkide püstiolek ja loetavus.
6. Joonist lugeda märgitud numbrite järgi.

LEPPEMÄRGID

Marsruut

30 Paigaldatav ajutine liiklusmärk

70 Olemasolev liiklusmärk
351#

Lõunaliiklus
Sinu liikluskorraldaja
Turu 63, 51004, Tartu,
Telefon: +372 5248 400
E-post: lounaliiklus@gmail.com

Koostas: Indrek Vähi

Tellija: MTÜ Klubi Tartu Maraton

Projekti nimetus:
Tartu Rattaralli

Objekti asukoht:
Tartu

Joonis:
Ajutine liikluskorraldusskeem

Kuupäev
13.04.2022

Töö nr:
037/22

Joonis nr :
2 - (3)

Mõõtkava