

Märkused:

1. Muud olemasolevad liiklusmärgid, mis lähevad vastuollu antud ajutise ehitusaegse liiklusskeemiga, tuleb kinnikatta.
2. Vajadusel korrigeerida liiklusskeem tööetapil olukorra kohaseks.
3. Vajadusel lisada objektil täiendavaid liiklusmärke.
4. Ajutised ehitusaegsed liiklusmärgid tuleb paigaldada nii, et nad on liiklejale üheselt mõistetavad ja arusaadavad.
5. Tagada kogu ehitustööde vältel ajutiste liiklusmärkide püstiolek ja loetavus.
6. Joonist lugeda märgitud numbrite järgi.

LEPPEMÄRGID

Marsruut

30 Paigaldatav ajutine liiklusmärk

70 Olemasolev liiklusmärk
351#

Lõunaliiklus
Sinu liikluskorraldaja
Turu 63, 51004, Tartu,
Telefon: +372 5248 400
E-post: lounaliiklus@gmail.com

Koostas:	Indrek Vähi
Tellija: MTÜ Klubi Tartu Maraton	

Projekti nimetus: Tartu Rattaralli	Kuupäev 13.04.2022
Objekti asukoht: Tartu	Töö nr: 037/22
	Joonis nr : 1 - (4)
Joonis: **Ajutine liikluskorraldusskeem**	Mõõtkava



Märkused:

1. Muud olemasolevad liiklusmärgid, mis lähevad vastuollu antud ajutise ehitusaegse liiklusskeemiga, tuleb kinnikatta.
2. Vajadusel korrigeerida liiklusskeem tööetapil olukorra kohaseks.
3. Vajadusel lisada objektil täiendavaid liiklusmärke.
4. Ajutised ehitusaegsed liiklusmärgid tuleb paigaldada nii, et nad on liiklejale üheselt mõistetavad ja arusaadavad.
5. Tagada kogu ehitustööde vältel ajutiste liiklusmärkide püstiolek ja loetavus.
6. Joonist lugeda märgitud numbrite järgi.

LEPPEMÄRGID

Marsruut


Paigaldatav ajutine liiklusmärk


Olemasolev liiklusmärk

351#

Lõunaliiklus
Sinu liikluskorraldaja
Turu 63, 51004, Tartu,
Telefon: +372 5248 400
E-post: lounaliiklus@gmail.com

Koostas:	Indrek Vähi
Tellija:	MTÜ Klubi Tartu Maraton
Projekti nimetus:	Tartu Rattaralli
Objekti asukoht:	Tartu
Joonis:	**Ajutine liikluskorraldusskeem**
Kuupäev	13.04.2022
Töö nr:	037/22
Joonis nr :	2 - (4)
Mõõtkava	

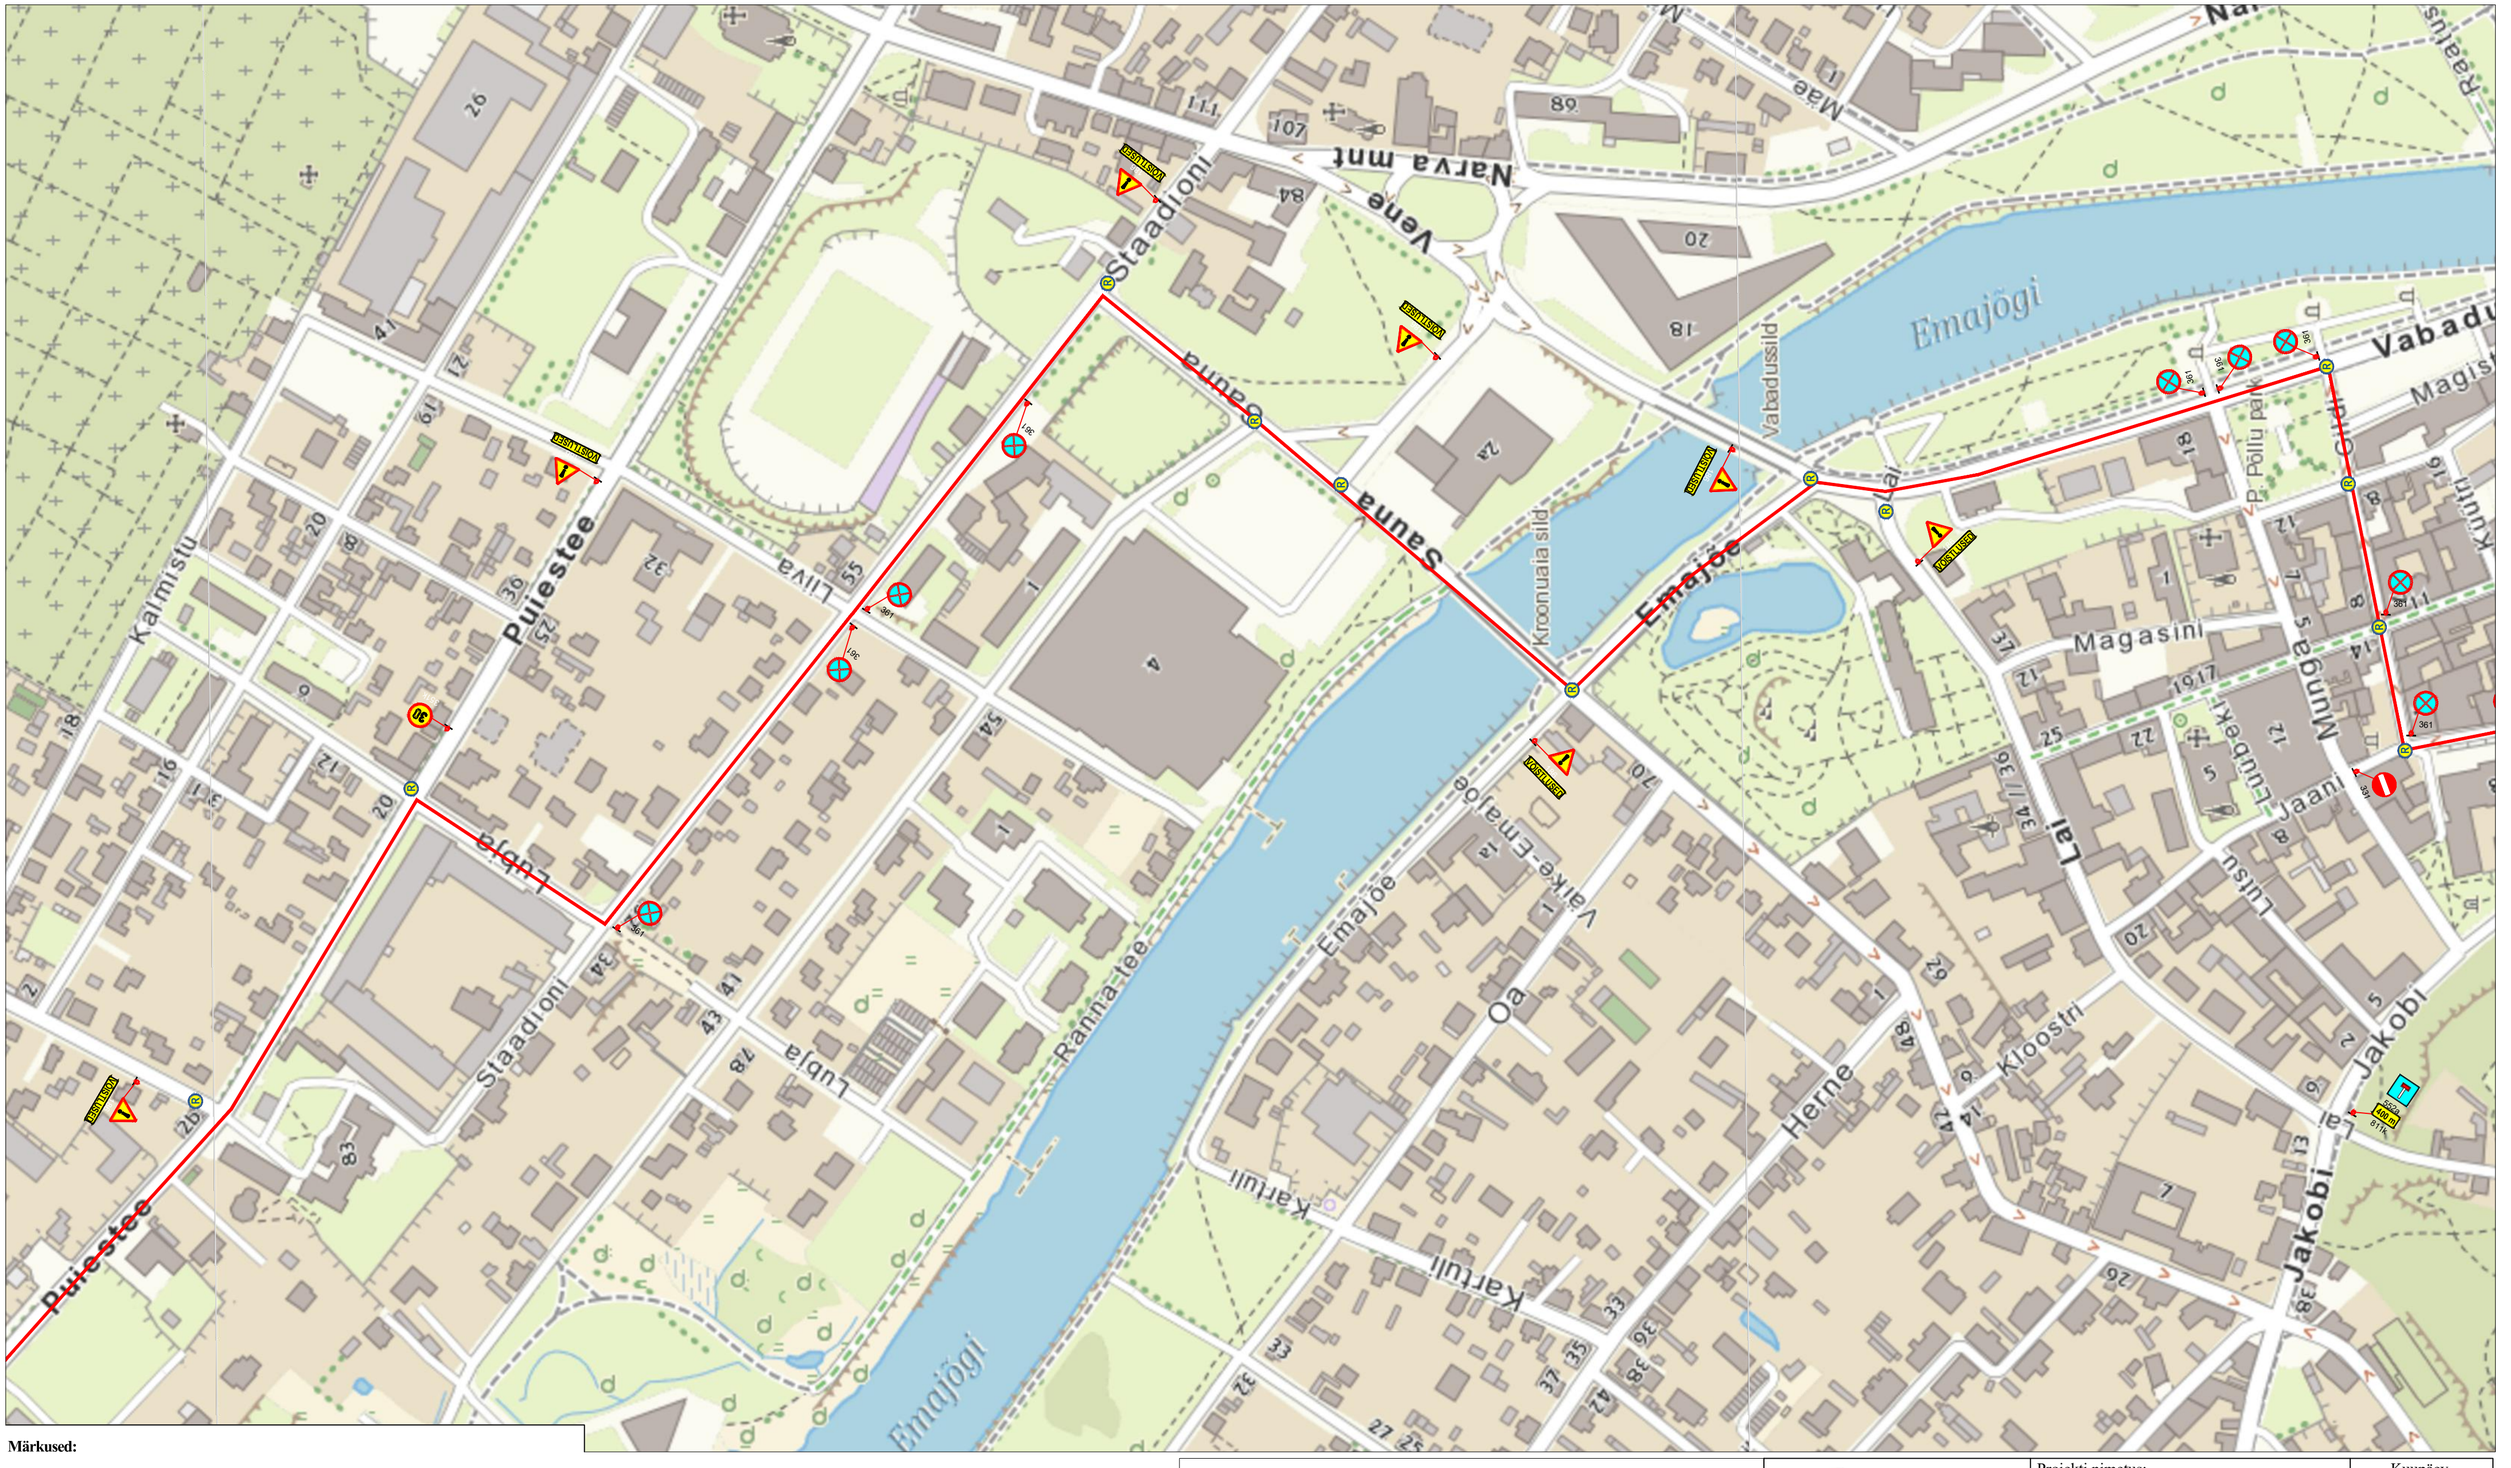
Staadioni
Vene
Narva mnt
Sauna
Kroonuaia sild
Emajõe
Vabadussild
Emajõgi
Vabadussild
Puiestee
Kalmistu
Liiva
Lubja
Staadioni
Ranna-tee
Ao
Vaike-Emajõe
Karluli
Herne
Kloostri
Jakobi
Lai
Magasini
Mungo Parki
Jaani
Luisu
P. Põllu park
Kuubeki
Kütimaja
Emajõgi
Puiestee
VÄSTAVUSE
KOHUSTUSE
KOHUSTUSE
KOHUST

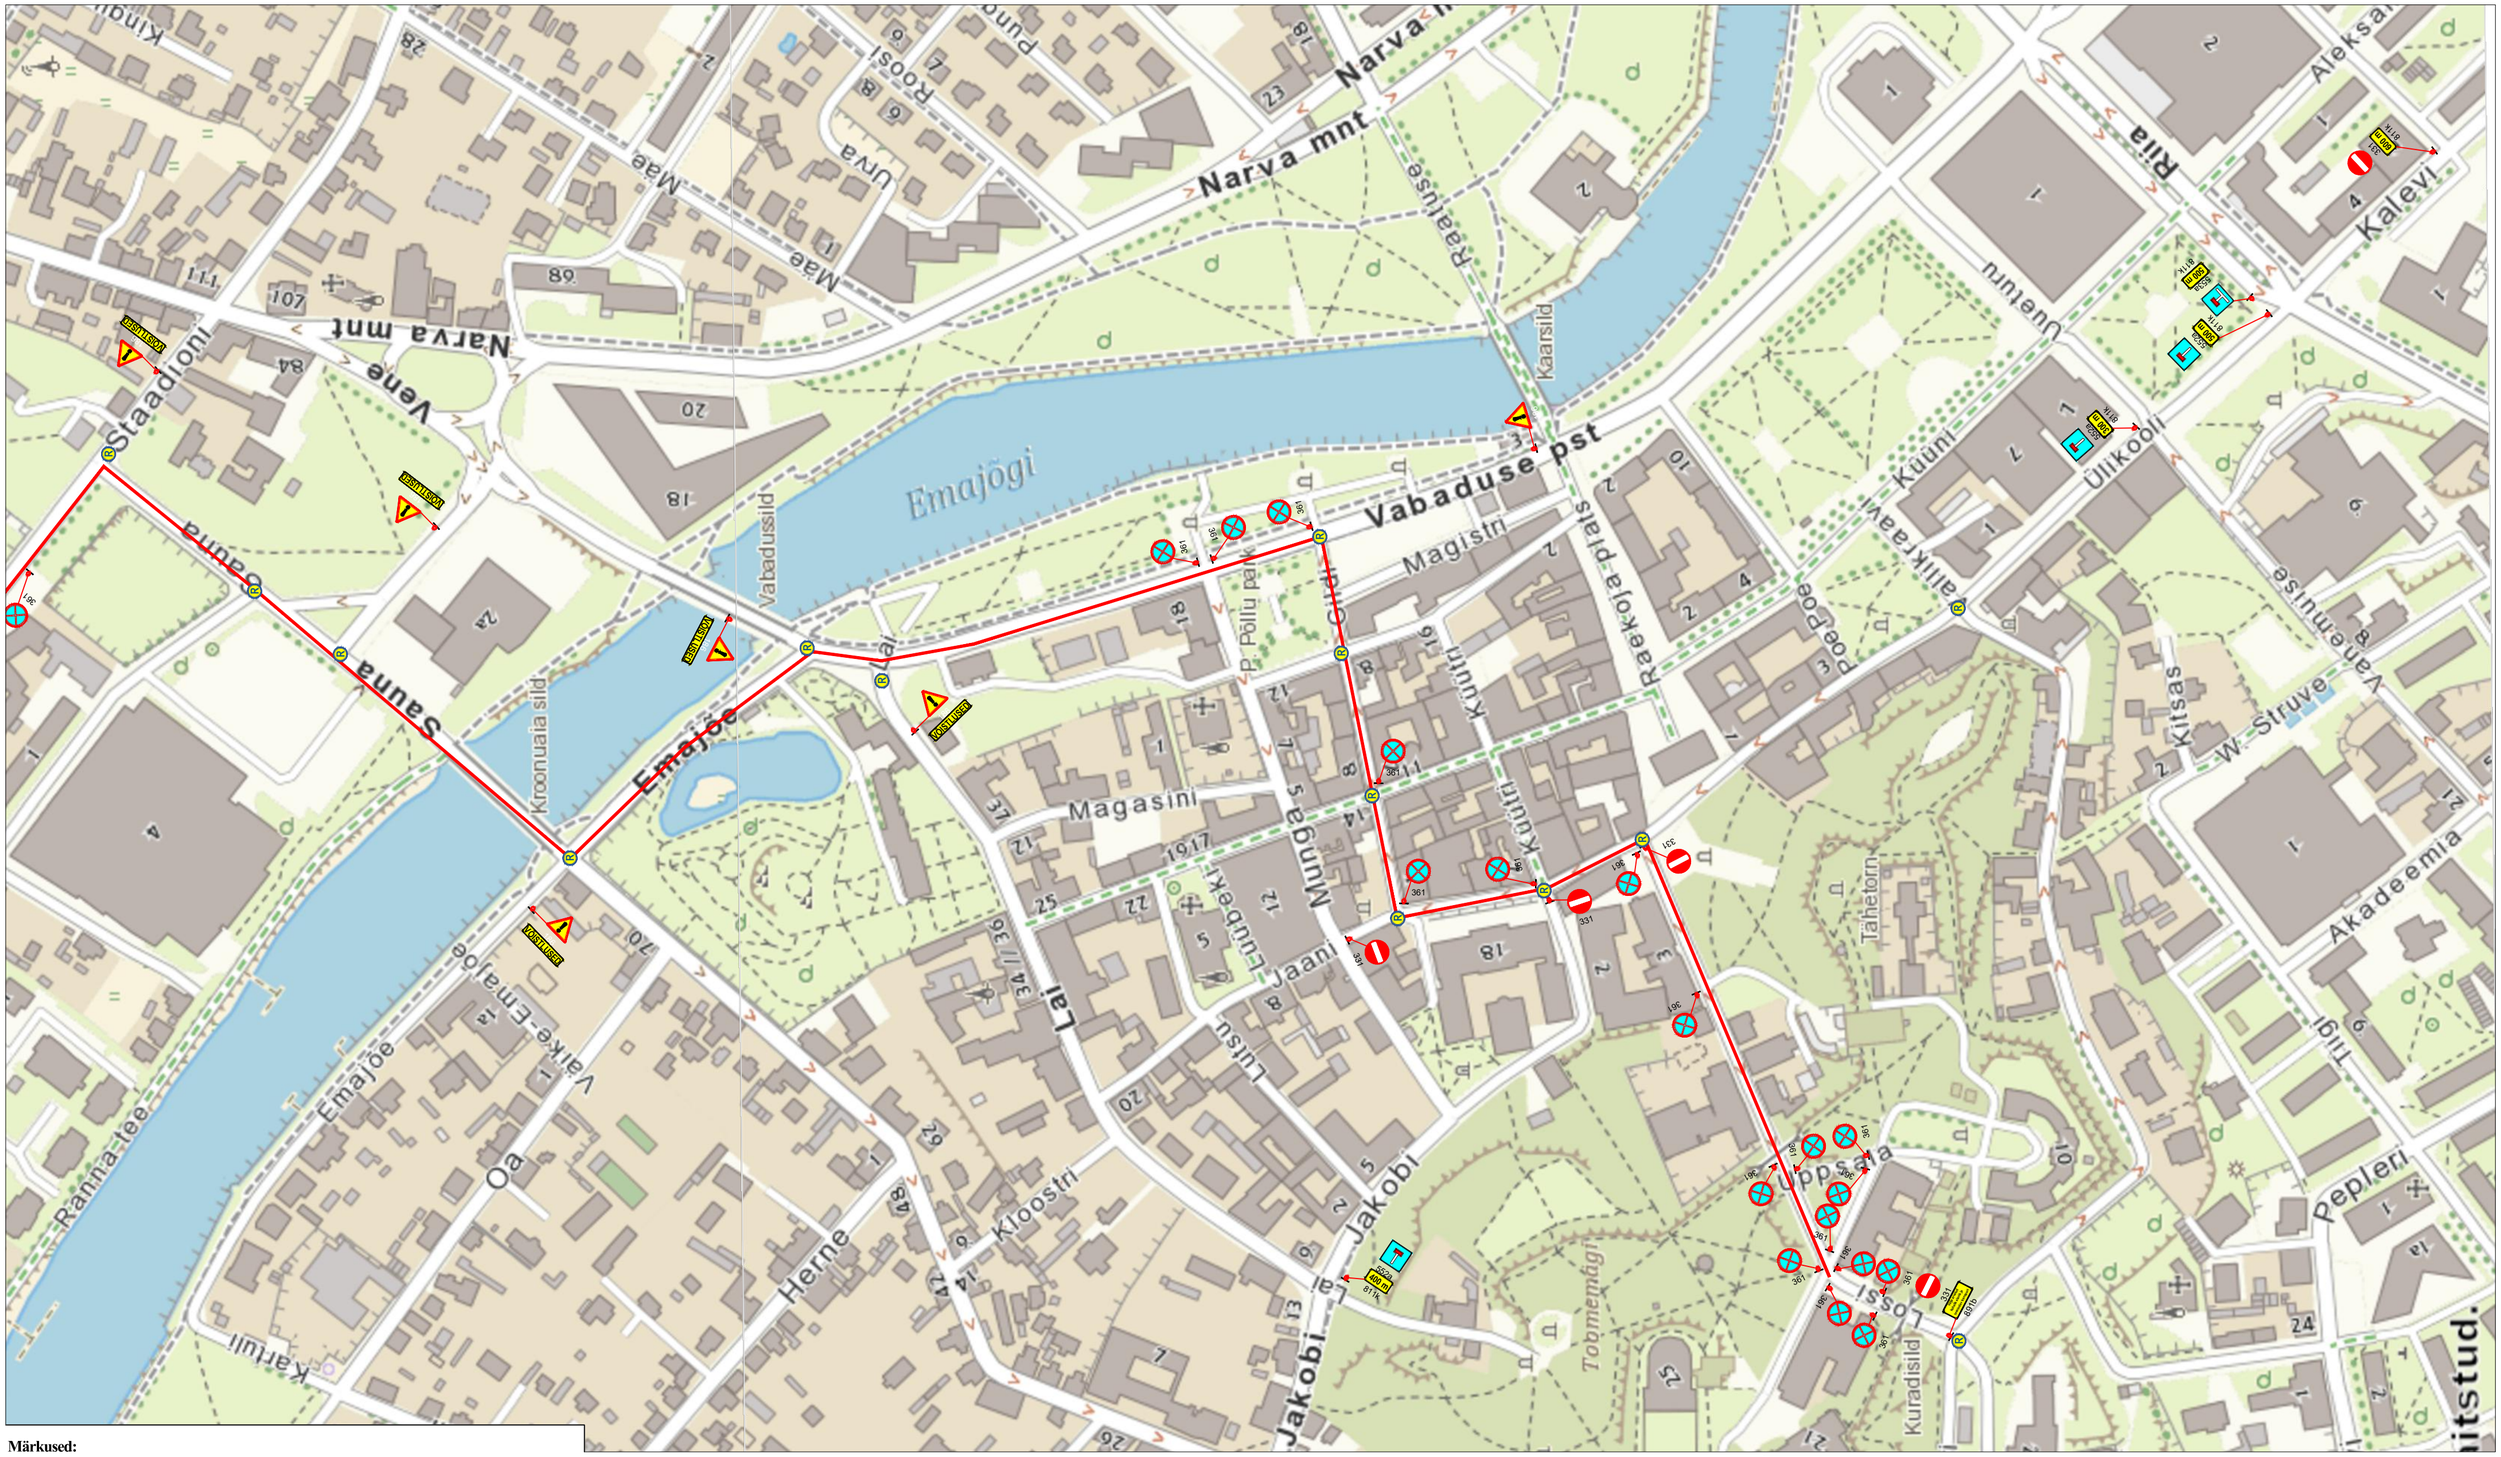

Märkused:

1. Muud olemasolevad liiklusmärgid, mis lähevad vastuollu antud ajutise ehitusaegse liiklusskeemiga, tuleb kinnikatta.
2. Vajadusel korrigeerida liiklusskeem tööetapil olukorra kohaseks.
3. Vajadusel lisada objektil täiendavaid liiklusmärke.
4. Ajutised ehitusaegsed liiklusmärgid tuleb paigaldada nii, et nad on liiklejale üheselt mõistetavad ja arusaadavad.
5. Tagada kogu ehitustööde vältel ajutiste liiklusmärkide püstiolek ja loetavus.
6. Joonist lugeda märgitud numbrite järgi.

LEPPEMÄRGID

Marsruut

30 Paigaldatav ajutine liiklusmärk

70 Olemasolev liiklusmärk
351#

Lõunaliiklus
Sinu liikluskorraldaja
Turu 63, 51004, Tartu,
Telefon: +372 5248 400
E-post: lounaliiklus@gmail.com

Koostas:	Indrek Vähi
Tellija: MTÜ Klubi Tartu Maraton	

Projekti nimetus: Tartu Rattaralli	Kuupäev 13.04.2022
Objekti asukoht: Tartu	Töö nr: 037/22
Joonis: **Ajutine liikluskorraldusskeem**	Joonis nr : 4 - (4)
	Mõõtkava