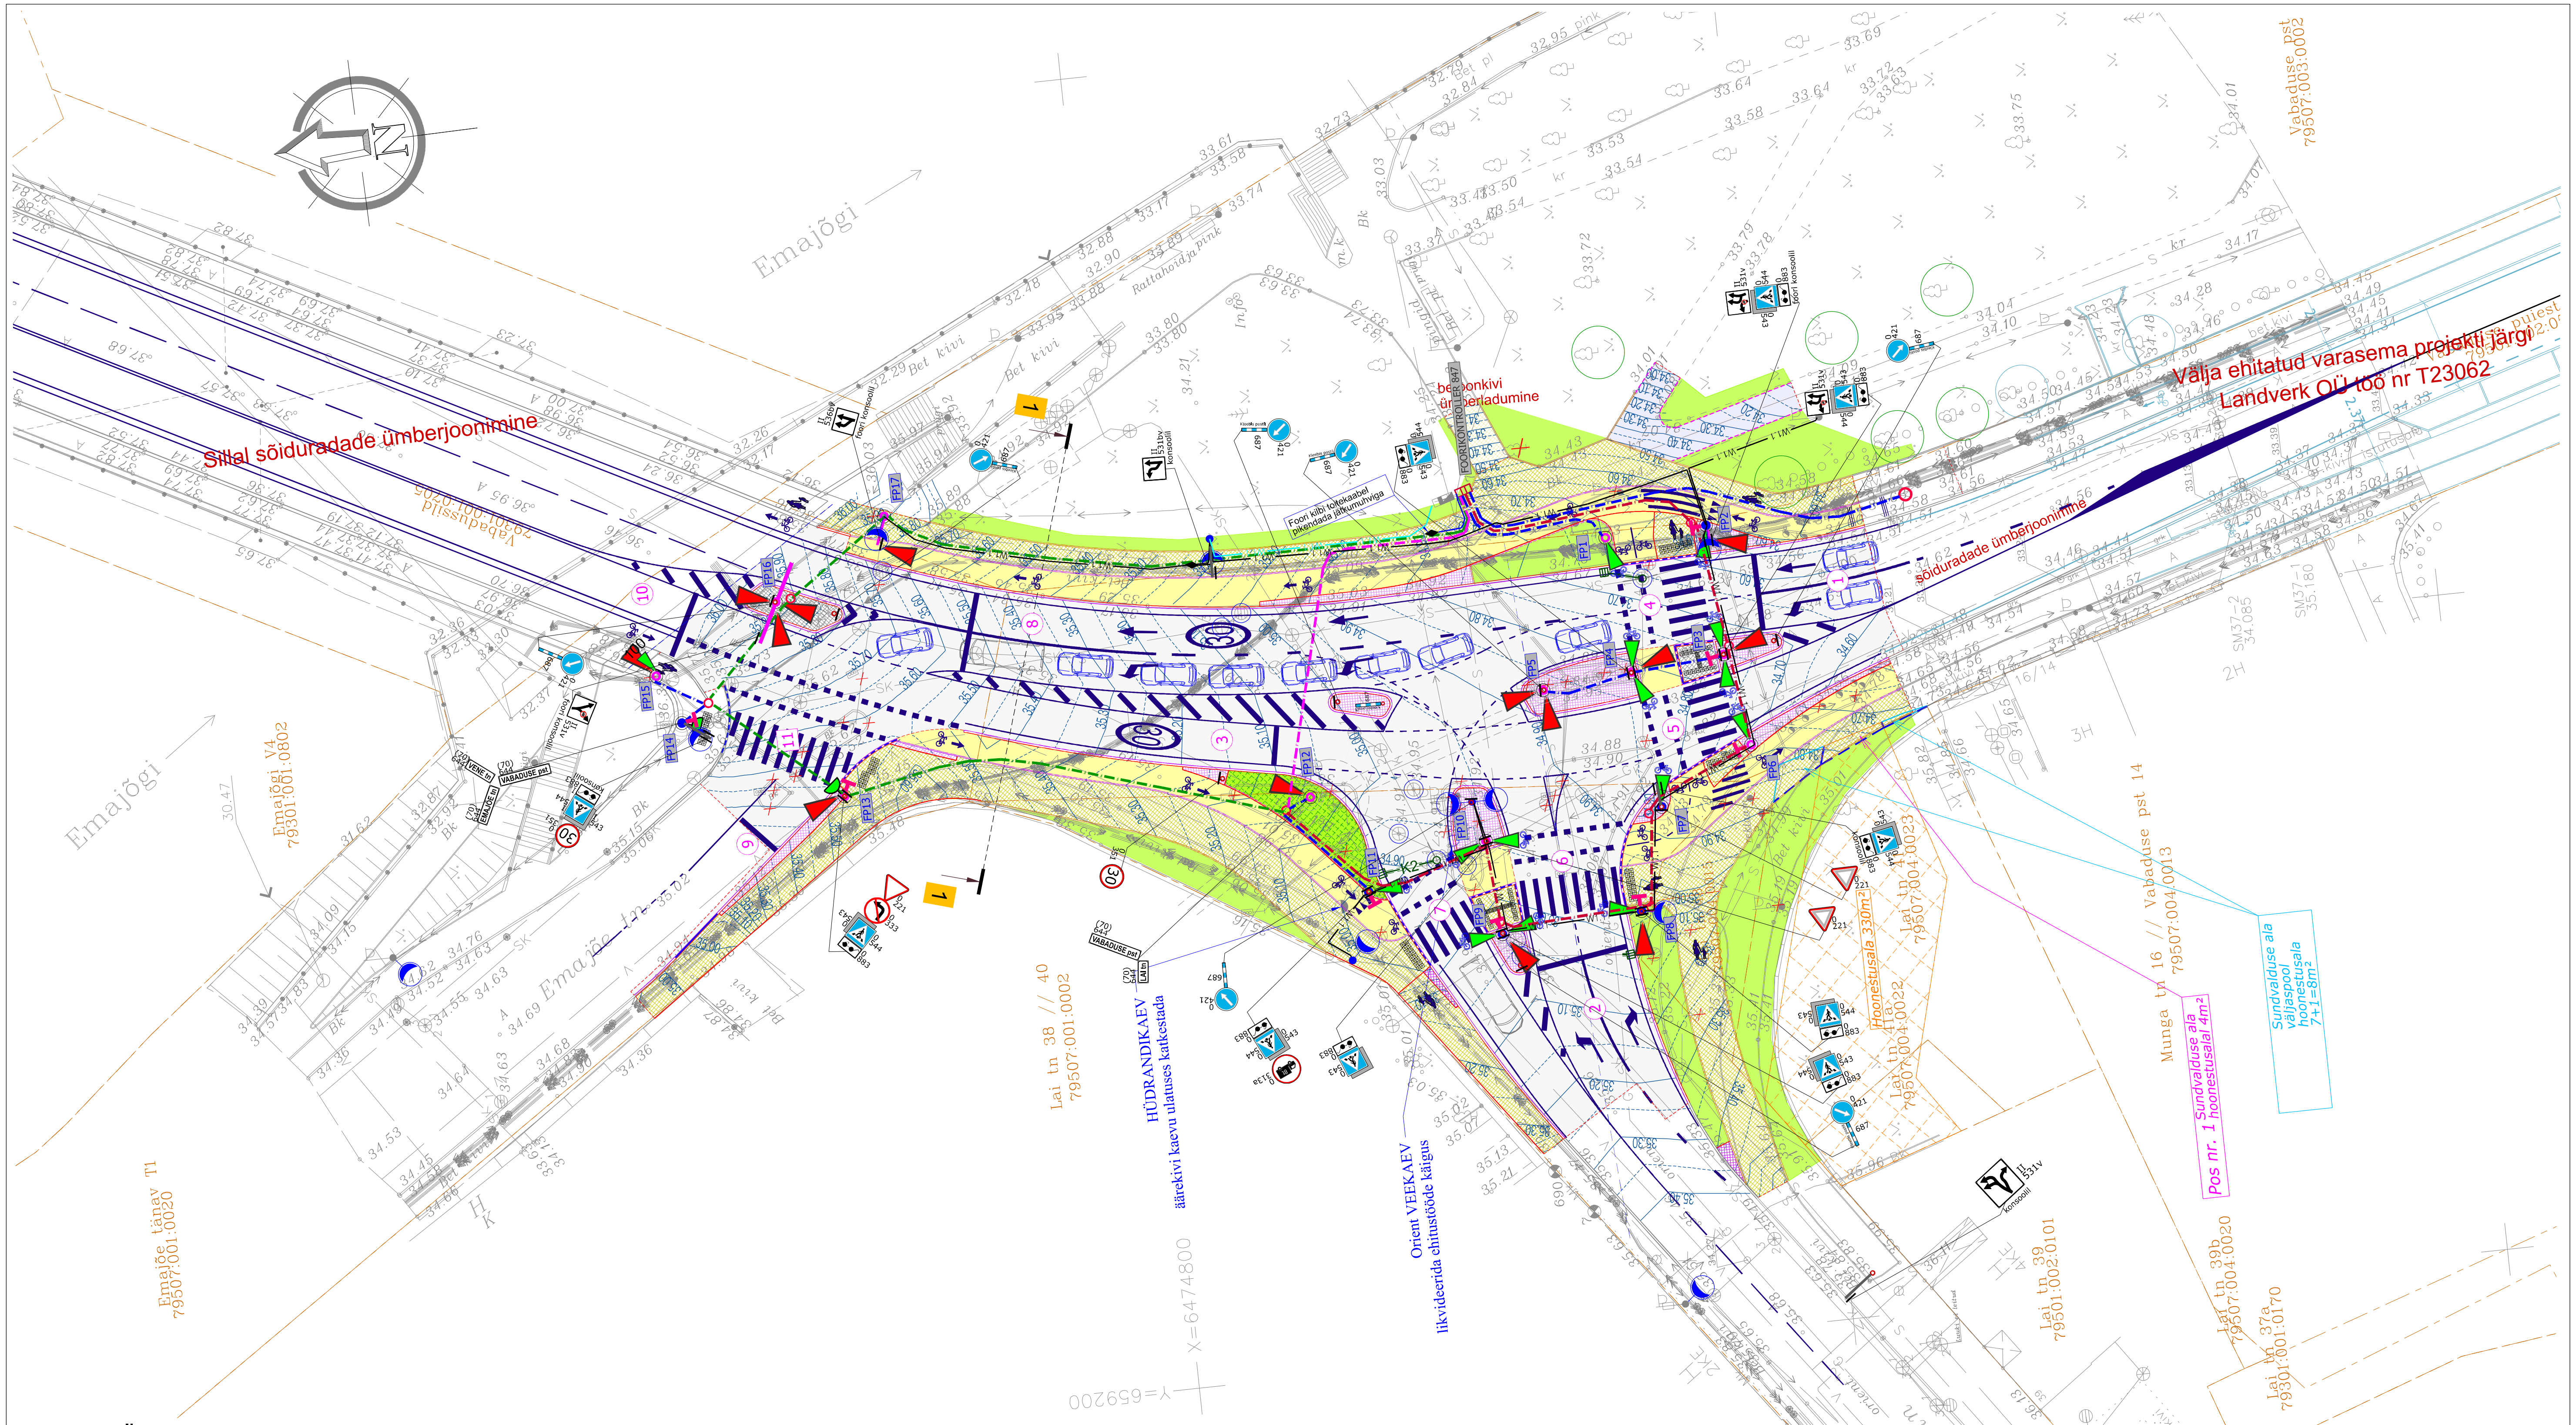


LEPPEMÄRGID:

- KRUNDIPIIR
- PROJEKTEERITUD SÕIDUTEE TARDKIVI ÄÄREKIVI h=8cm
- PROJEKTEERITUD SÕIDUTEE TARDKIVI ÄÄREKIVI h=0cm
- PROJEKTEERITUD JALGTEE TARDKIVI ÄÄREKIVI h=0cm
- PROJEKTEERITUD JALGTEE BETOONÄÄREKIVI h=0cm
- PROJEKTEERITUD ASFALTKATTE SERV
- PROJ. KATENDITE MAHUPIIRID
- PROJ. KLOMPKIVI 10X10X10 ÄÄRISTUS h=0cm
- PROJ. TAKTIILSED HOIATUSPLAADID

KATTED:

- PROJEKTEERITUD SÕIDUTEE KATEND
- PROJEKTEERITUD JALGTEE KATEND
- PUNANE VÄRV
- BETOONIKIVI KATEND HALL
- KLINKERKIVI KATEND HALL
- TÄRINGUKIVI KATEND HALL
- PROJEKTEERITUD SÕELMEKATE
- PROJEKTEERITUD MURUKIVI
- PROJEKTEERITUD HALJASALA

- Ol.olev soojatrass
- Ol.olev mp. õhuliin
- Ol.olev kp. kaabel
- Ol.olev mp. kaabel
- Ol.olev sidekanalisatsioon
- Ol.olev veetorustik
- Ol.olev reoveetorustik
- Ol.olev sademeveetorustik
- Ol.olev gaasitorustik

Foorisüsteemi leppemärgid

- 1 — proj. transpordi foorigrupp (jalgratta-ja jalakäija) foorigrupp
- proj. foorikandur (post, portaal)
- FP1 — proj. foorikandur foori mahus
- FP2 — proj. foorikandur TV mahus
- proj. transpordifoor 11 (210 mm)
- 100 — proj. transpordifoor 11 (100 mm)
- proj. jalgratta- ja jalakäijafoor 83 (210 mm)
- proj jalakäijafoor 92 (210 mm)
- proj jalakäija summer
- proj foorikaev
- proj. fooride kaablikanalisatsioon 4 toru Ø75
- proj. fooride kaablikanalisatsioon 3 toru Ø75
- proj. fooride kaablikanalisatsioon 2 toru Ø75
- proj. fooride kaablikanalisatsioon 1 toru Ø75

Tänavavalgustuse tingmärgid

- W1.1 — Proj. tänavavalgustuse maakaabel 75mm 750N torus
- W1.1 — Proj. reservtoru 75mm 750N torus
- Proj. fooride juhtimiskilbi maakaabel 75mm 750N torus
- Proj. mastl vundament ja valgustuse mast 10m / 1m konsool sõidutee valgustiga
- Proj. sõidutee valgusti olemasoleval mastil
- Proj. jätkumuhv

Projekteeritud SK torustik

- K2 K2 K2 — Proj sademeveetorustik
- Ø200 9,6m i=21‰ — Toru läbimõõt (välis, mm); Toru lõigu pikkus; Toru lang
- Ø200 33,63 — Sademeveetorustiku kaevu tähis; Kaevu läbimõõt; Proj. maapinna kõrgus (kaane tõstmine cm); Sademeveetoru põhjakõrgus (väljavool); Sademeveetoru põhjakõrgus; Sademeveetoru põhjakõrgus
- torude nummeratsioon kaevus päripäeva
- Kaevu kaante reguleerimine +-8 cm

MÄRKUSED:

1) Geodeetiline alusplaan on koostatud Tinter-Projekt OÜ poolt 2026.a märtsis (töö nr 05-26-GEO). Koordinaadid L-Est 97 aasta süsteemis. Kõrgused EH2000 süsteemis. Vastutav spetsialist: E.Kiiver

Tinter-Projekt OÜ

Turu tn 34
51014, Tartu

Tel. 7 475 333
info@tinterprojekt.ee

Amet:	Nimi:	Allkiri:
Projektijuht:	I.Lensment	
Projekteerija:	I.Lensment	
	M.Kleinson	
	T.Randoja	

Töö nimetus: Tartu, Lai tn ja Vabaduse pst ristmiku rekonstrueeirmine

Töö Tellija: Tartu Linnavalitsus

Joonise nimetus: Asendiplaan

Kuupäev:	Joonise number:	Staadium:	Mõõtkava:	Töö nr:
18.05.2026	TL_4-1	PP	1:500	05-26-TP