
Vabaduse pst

11.07 kell 18.00 -
18.07 kell 24.00

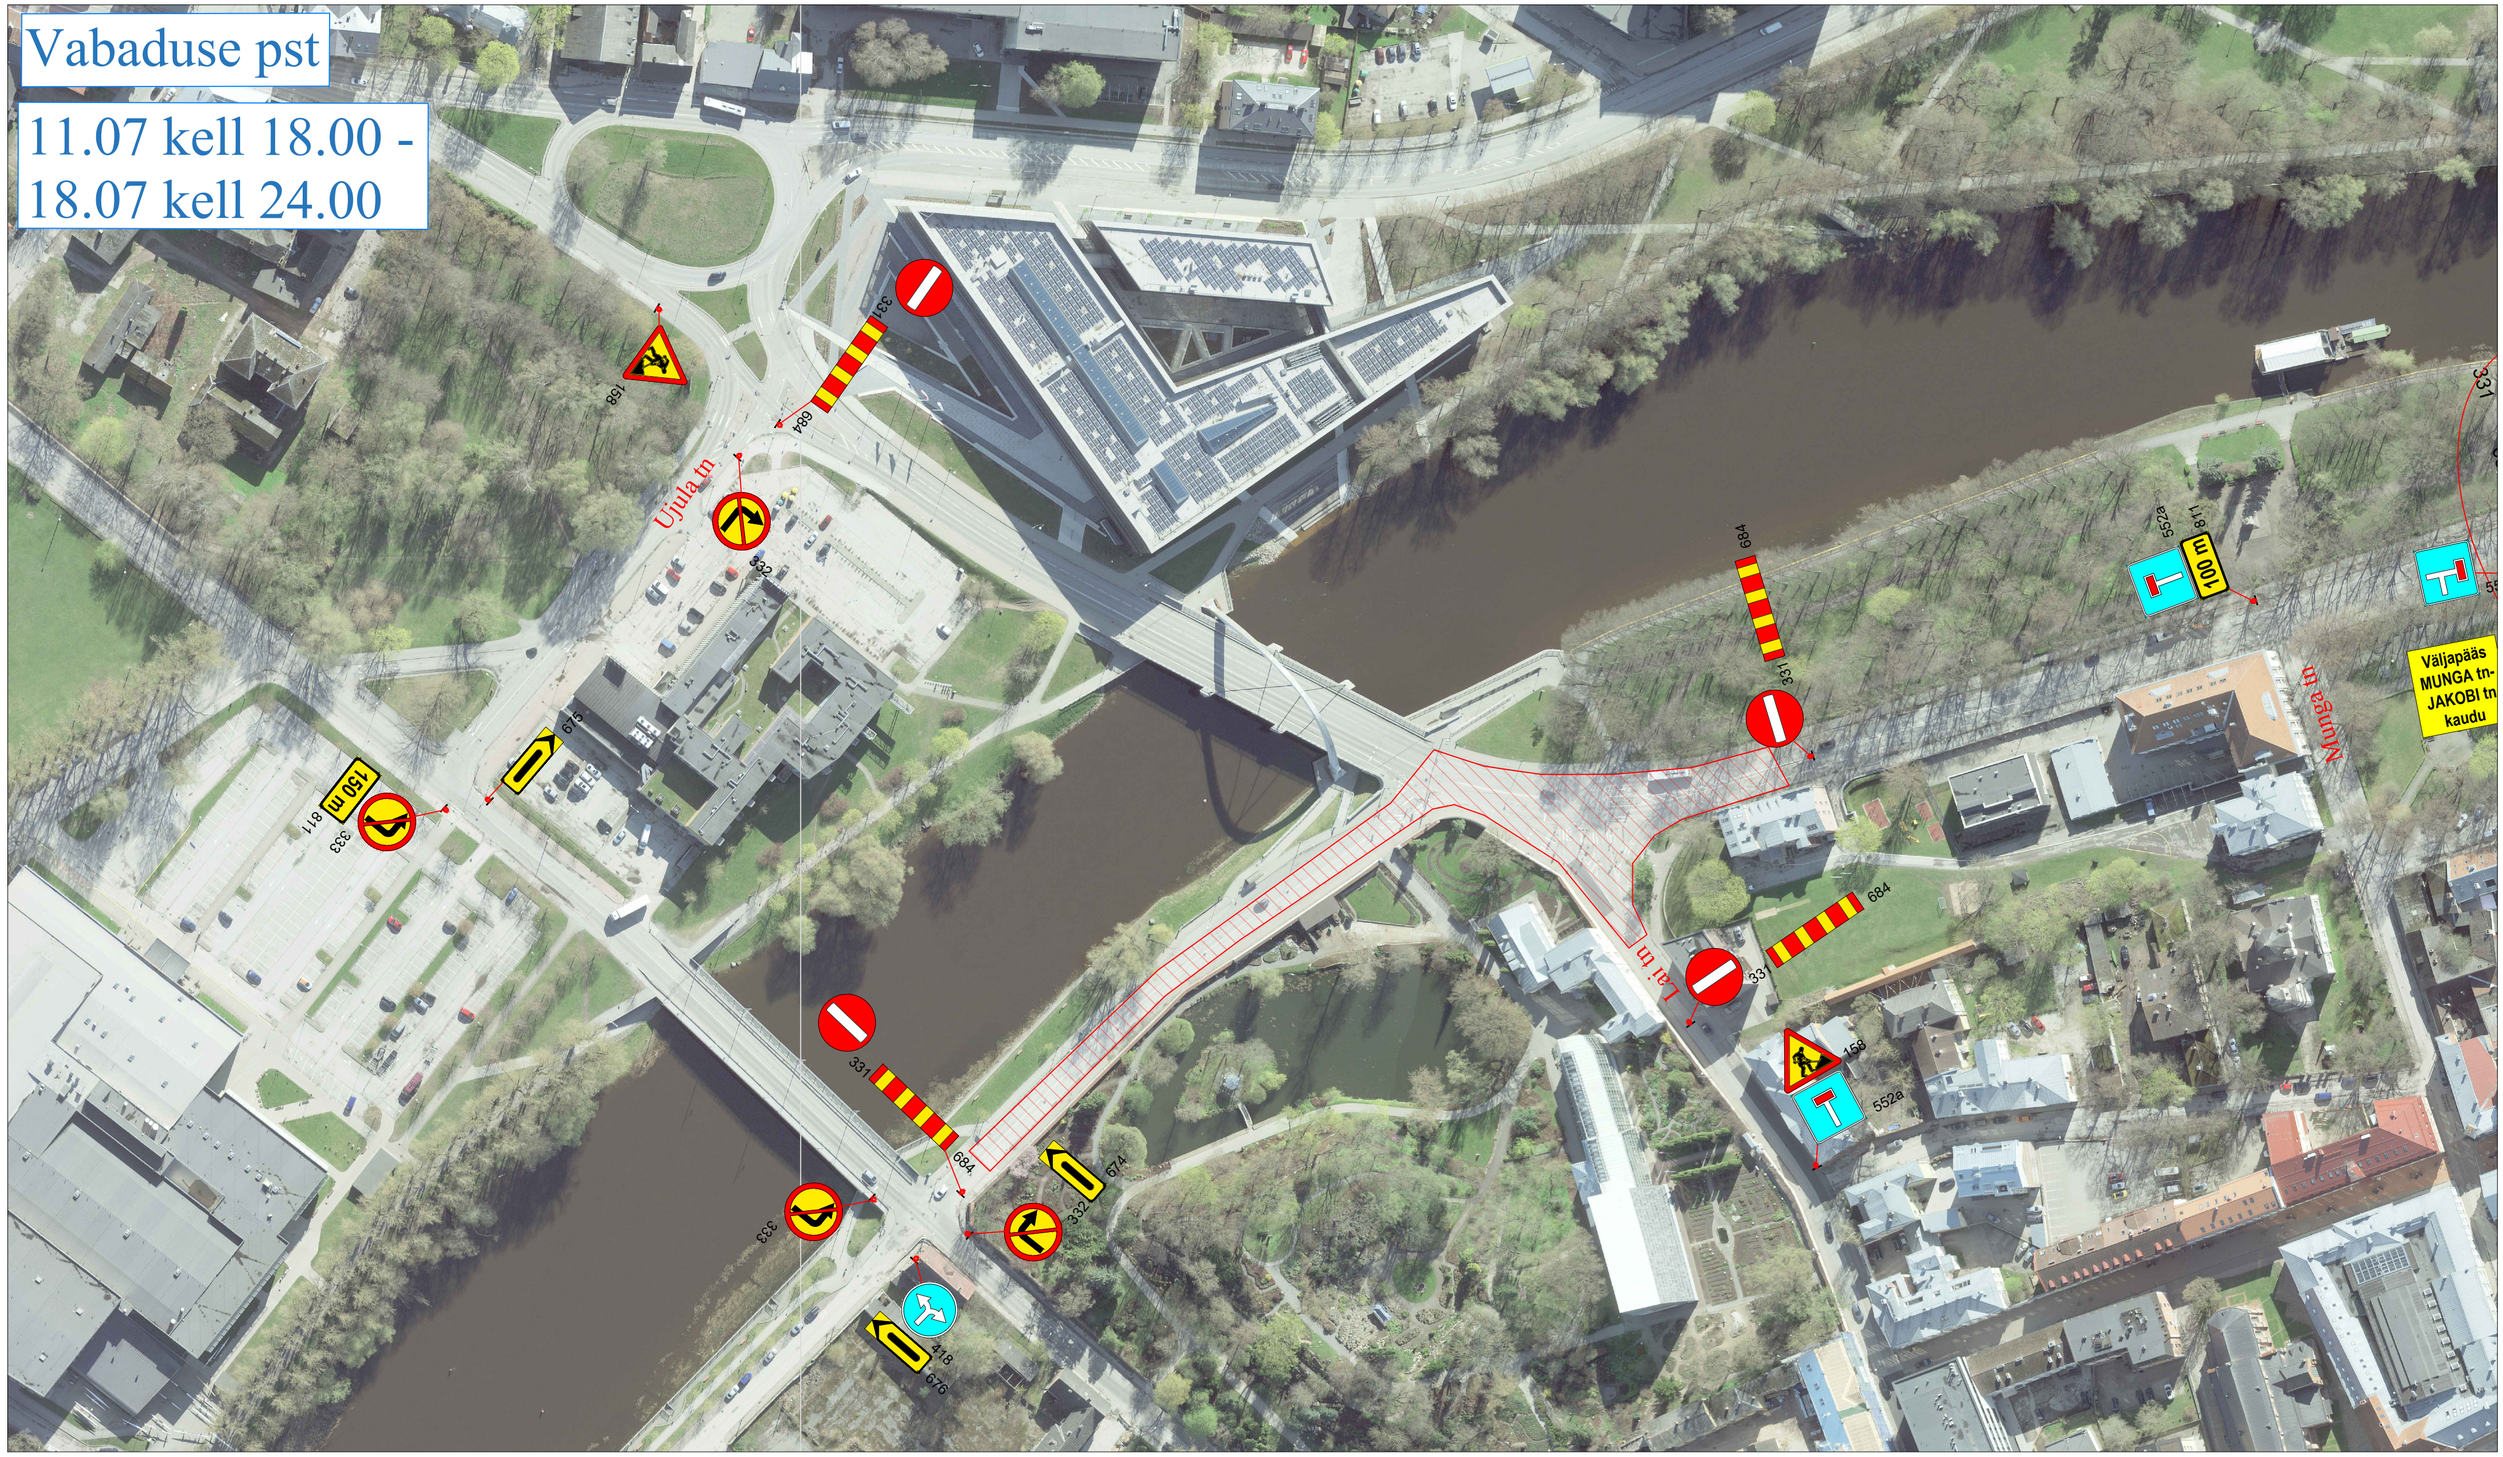

Märkused:

1. Muud olemasolevad liiklusmärgid, mis lähevad vastuollu antud ajutise ehitusaegse liiklusskeemiga, tuleb kinni katta.
2. Vajadusel korrigeerida liiklusskeem tööetapil olukorra kohaseks.
3. Vajadusel lisada objektil täiendavaid liiklusmärke.
4. Ajutised ehitusaegsed liiklusmärgid tuleb paigaldada nii, et nad on liiklejale üheselt mõistetavad ja arusaadavad.
5. Tagada kogu ehitustööde vältel ajutiste liiklusmärkide püstiolek ja loetavus.
6. Joonist lugeda märgitud numbrite järgi.

LEPPEMÄRGID

30 Paigaldatav ajutine liiklusmärk

70 351# Olemasolev liiklusmärk

Lõunaliiklus
Sinu liikluskorraldaja
Tähe põik 8, Kambja vald, Tartu maakond
Telefon: +372 5248 400
E-post: info@lounaliiklus.ee

Koostas:	Indrek Vähi
Tellija:	Estonia Autosport Events MTÜ

Projekti nimetus:	Rally Estonia 2026
Objekti asukoht:	Vabaduse pst, Tartu
Joonis:	**Vabaduse pst**

Kuupäev	24.03.2026
Töö nr:	055/26
Joonis nr :	1 - (3)
	Mõõtkava

Vabaduse pst

11.07 kell 18.00 -
18.07 kell 24.00

16.07 kell
8.00-24.00

16.07 kell
15.00-24.00

Vabaduse pst

Raekoja plats

Kesk tn

Tõkis sengaldada

Soola tn

Riia tn

Lossi tn

Grüdi tn

Väljapääs MUNGA tn-JAKOBI tn kaudu

Märkused:

1. Muud olemasolevad liiklusmärgid, mis lähevad vastuollu antud ajutise ehitusaegse liiklusskeemiga, tuleb kinni katta.
2. Vajadusel korrigeerida liiklusskeem tööetapil olukorra kohaseks.
3. Vajadusel lisada objektil täiendavaid liiklusmärke.
4. Ajutised ehitusaegsed liiklusmärgid tuleb paigaldada nii, et nad on liiklejale üheselt mõistetavad ja arusaadavad.
5. Tagada kogu ehitustööde vältel ajutiste liiklusmärkide püstiolek ja loetavus.
6. Joonist lugeda märgitud numbrite järgi.

LEPPEMÄRGID

30 Paigaldatav ajutine liiklusmärk

70 351# Olemasolev liiklusmärk

Lõunaliiklus
Sinu liikluskorraldaja
Tähe põik 8, Kambja vald, Tartu maakond
Telefon: +372 5248 400
E-post: info@lounaliiklus.ee

Koostas: Indrek Vähi

Tellija: Estonia Autosport Events MTÜ

Projekti nimetus: Rally Estonia 2026

Objekti asukoht: Vabaduse pst, Tartu

Joonis: **Vabaduse pst**

Kuupäev 24.03.2026


Töö nr: 055/26

Joonis nr : 2 - (3)

Mõõtkava

Vabaduse pst

11.07 kell 18.00 -
18.07 kell 24.00

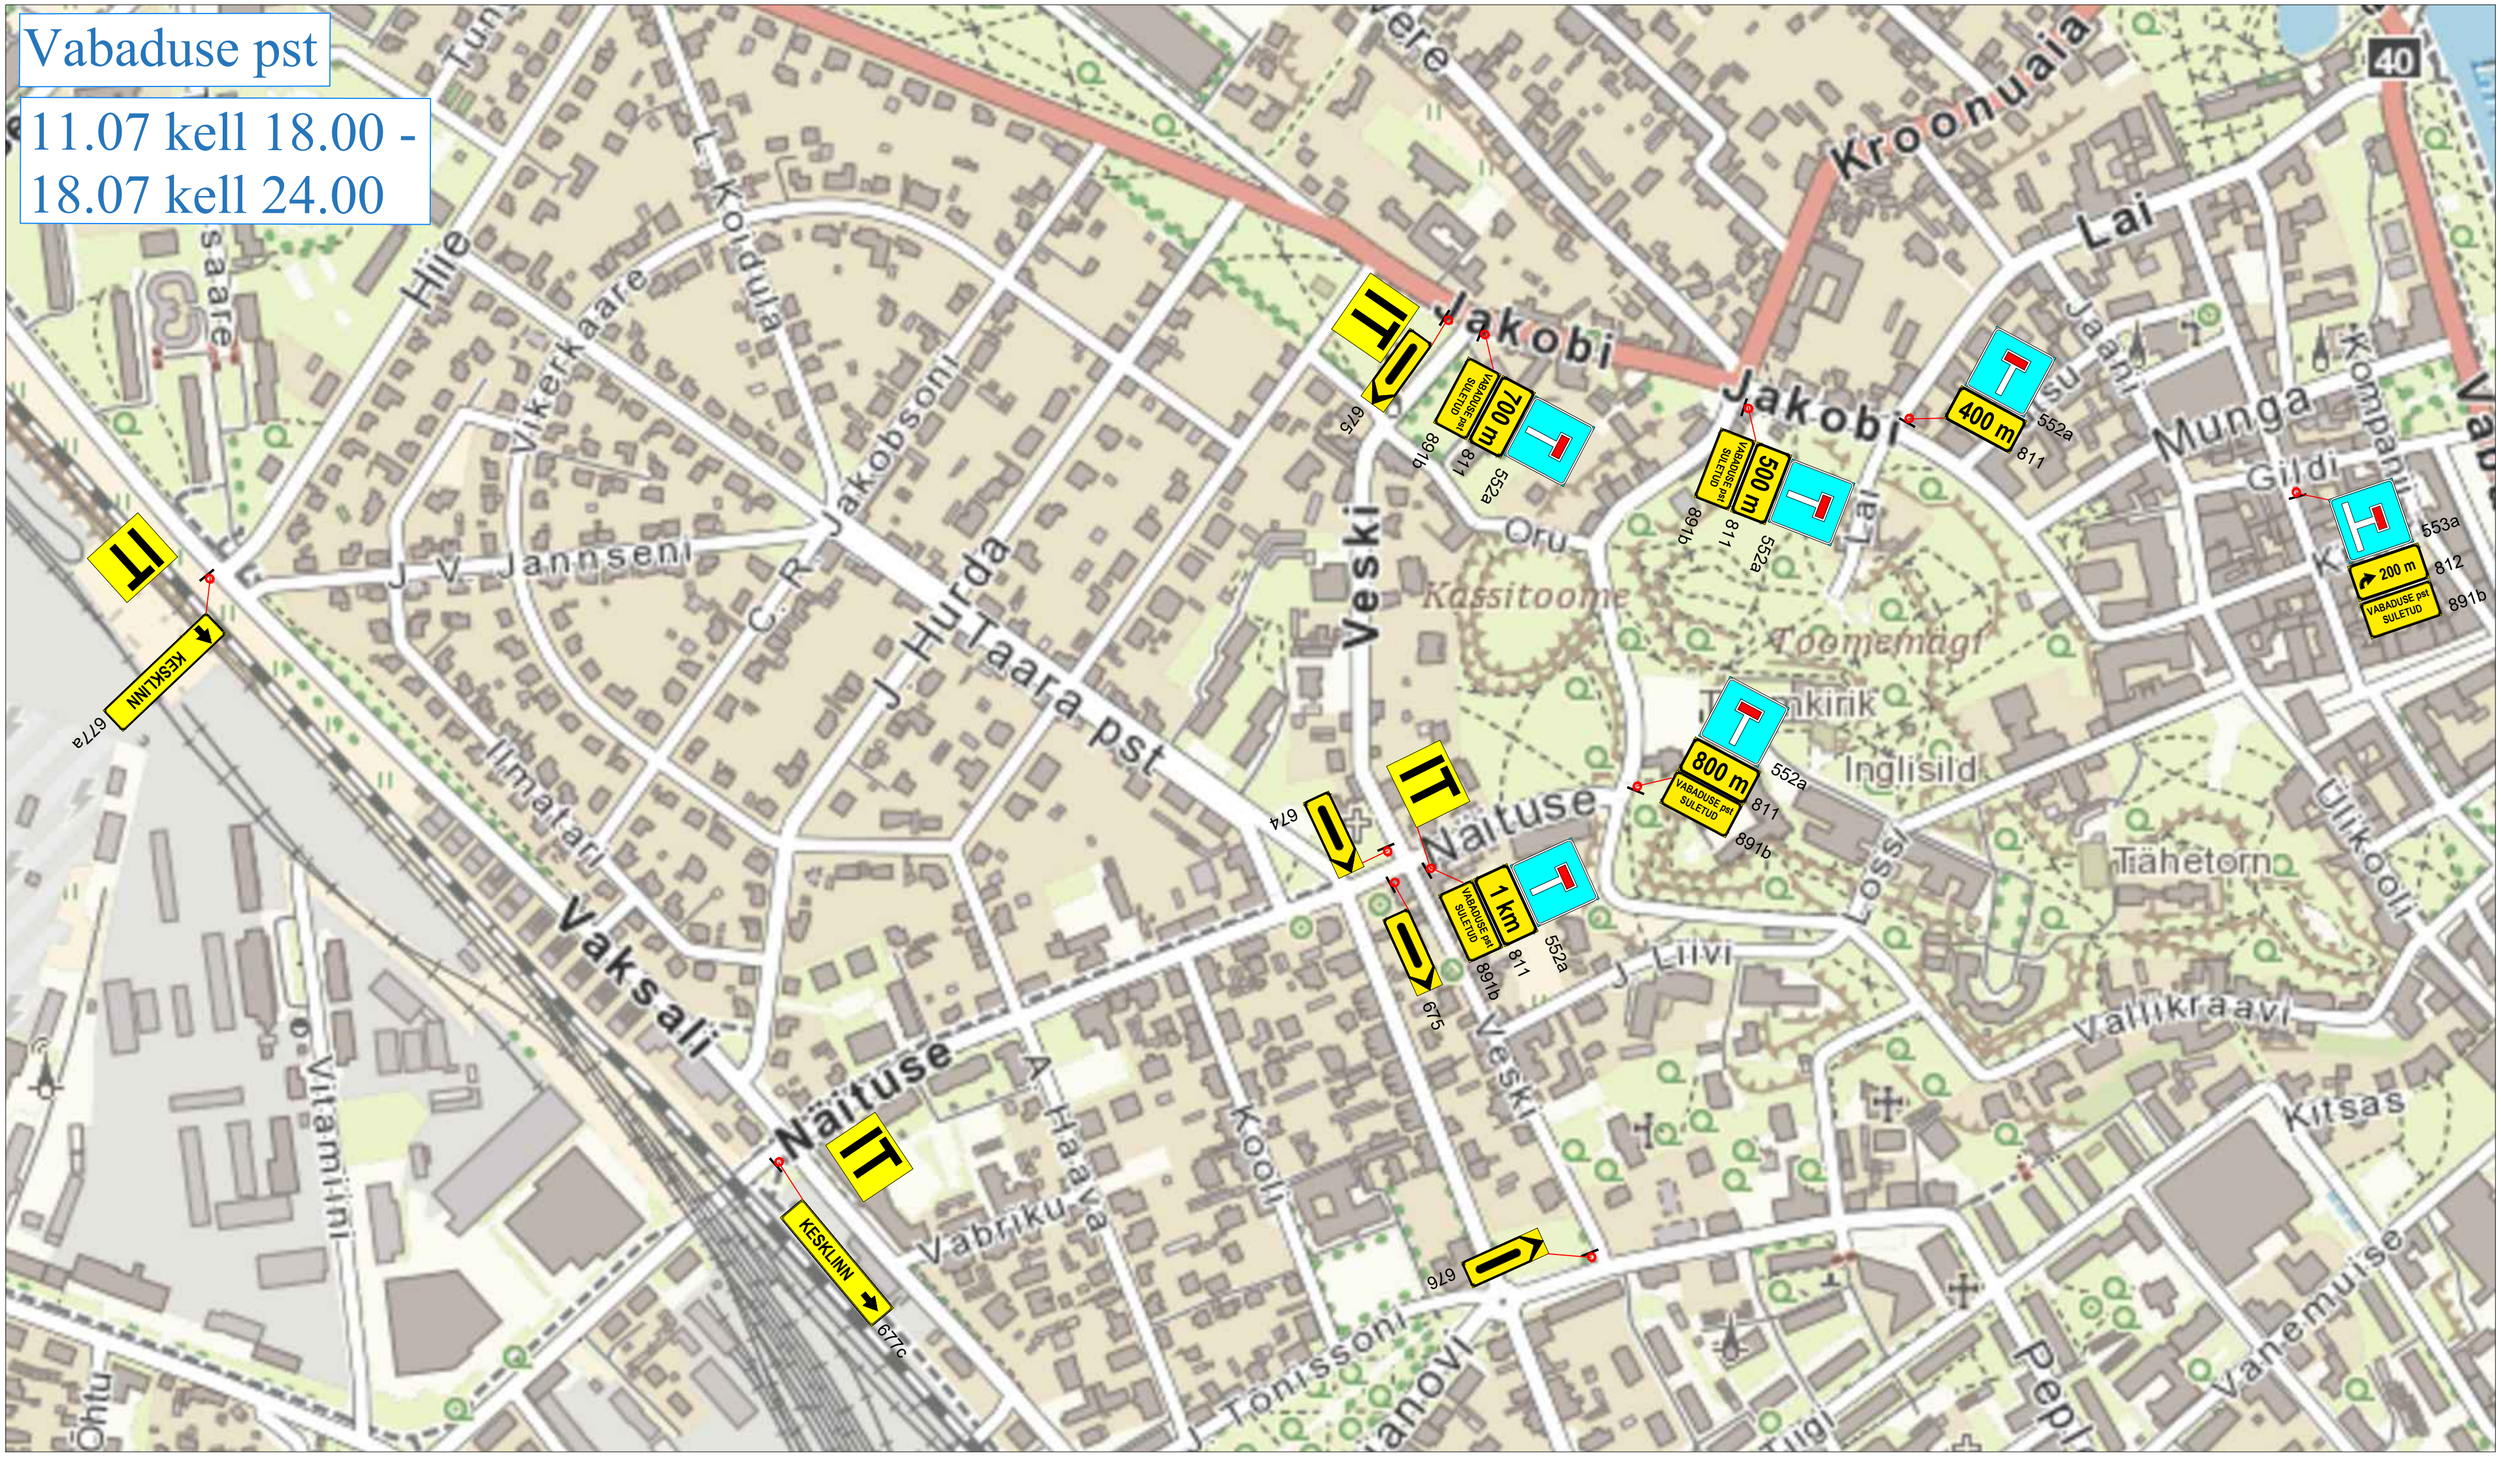

Märkused:

1. Muud olemasolevad liiklusmärgid, mis lähevad vastuollu antud ajutise ehitusaegse liiklusskeemiga, tuleb kinni katta.
2. Vajadusel korrigeerida liiklusskeem tööetapil olukorra kohaseks.
3. Vajadusel lisada objektil täiendavaid liiklusmärke.
4. Ajutised ehitusaegsed liiklusmärgid tuleb paigaldada nii, et nad on liiklejale üheselt mõistetavad ja arusaadavad.
5. Tagada kogu ehitustööde vältel ajutiste liiklusmärkide püstiolek ja loetavus.
6. Joonist lugeda märgitud numbrite järgi.

LEPPEMÄRGID

30 Paigaldatav ajutine liiklusmärk

70 351# Olemasolev liiklusmärk

Lõunaliiklus
Sinu liikluskorraldaja
Tähe põik 8, Kambja vald, Tartu maakond
Telefon: +372 5248 400
E-post: info@lounaliiklus.ee

Koostas: Indrek Vähi

Tellija: Estonia Autosport Events MTÜ

Projekti nimetus: Rally Estonia 2026

Objekti asukoht: Vabaduse pst, Tartu

Joonis: **Vabaduse pst**

Kuupäev: 24.03.2026

Töö nr: 055/26

Joonis nr : 3 - (3)

Mõõtkava