Skeem 16



Märkused:

1. Muud olemasolevad liiklusmärgid, mis lähevad vastuollu antud ajutise ehitusaegse liiklusskeemiga, tuleb kinnikatta.
2. Vajadusel korrigeerida liiklusskeem tööetapil olukorra kohaseks.
3. Vajadusel lisada objektil täiendavaid liiklusmärke.
4. Ajutised ehitusaegsed liiklusmärgid tuleb paigaldada nii, et nad on liiklejale üheselt mõistetavad ja arusaadavad.
5. Tagada kogu ehitustööde vältel ajutiste liiklusmärkide püstiolek ja loetavus.
6. Joonist lugeda märgitud numbrite järgi.

LEPPEMÄRGID

Marsruut

30 Paigaldatav ajutine liiklusmärk


70 Olemasolev liiklusmärk
351#

Lõunaliiklus
Sinu liikluskorraldaja
Turu 63, 51004, Tartu,
Telefon: +372 5248 400
E-post: info@lounaliiklus.ee

Koostas:	Indrek Vähi
Tellija: Klubi Tartu Maraton	

Projekti nimetus: Tour of Estonia	Kuupäev 06.04.2026
Objekti asukoht: .	Töö nr: 073/26
	Joonis nr : Joonis 16
Joonis: **Ajutine liikluskorraldusskeem**	Mõõtkava

Skeem 16a

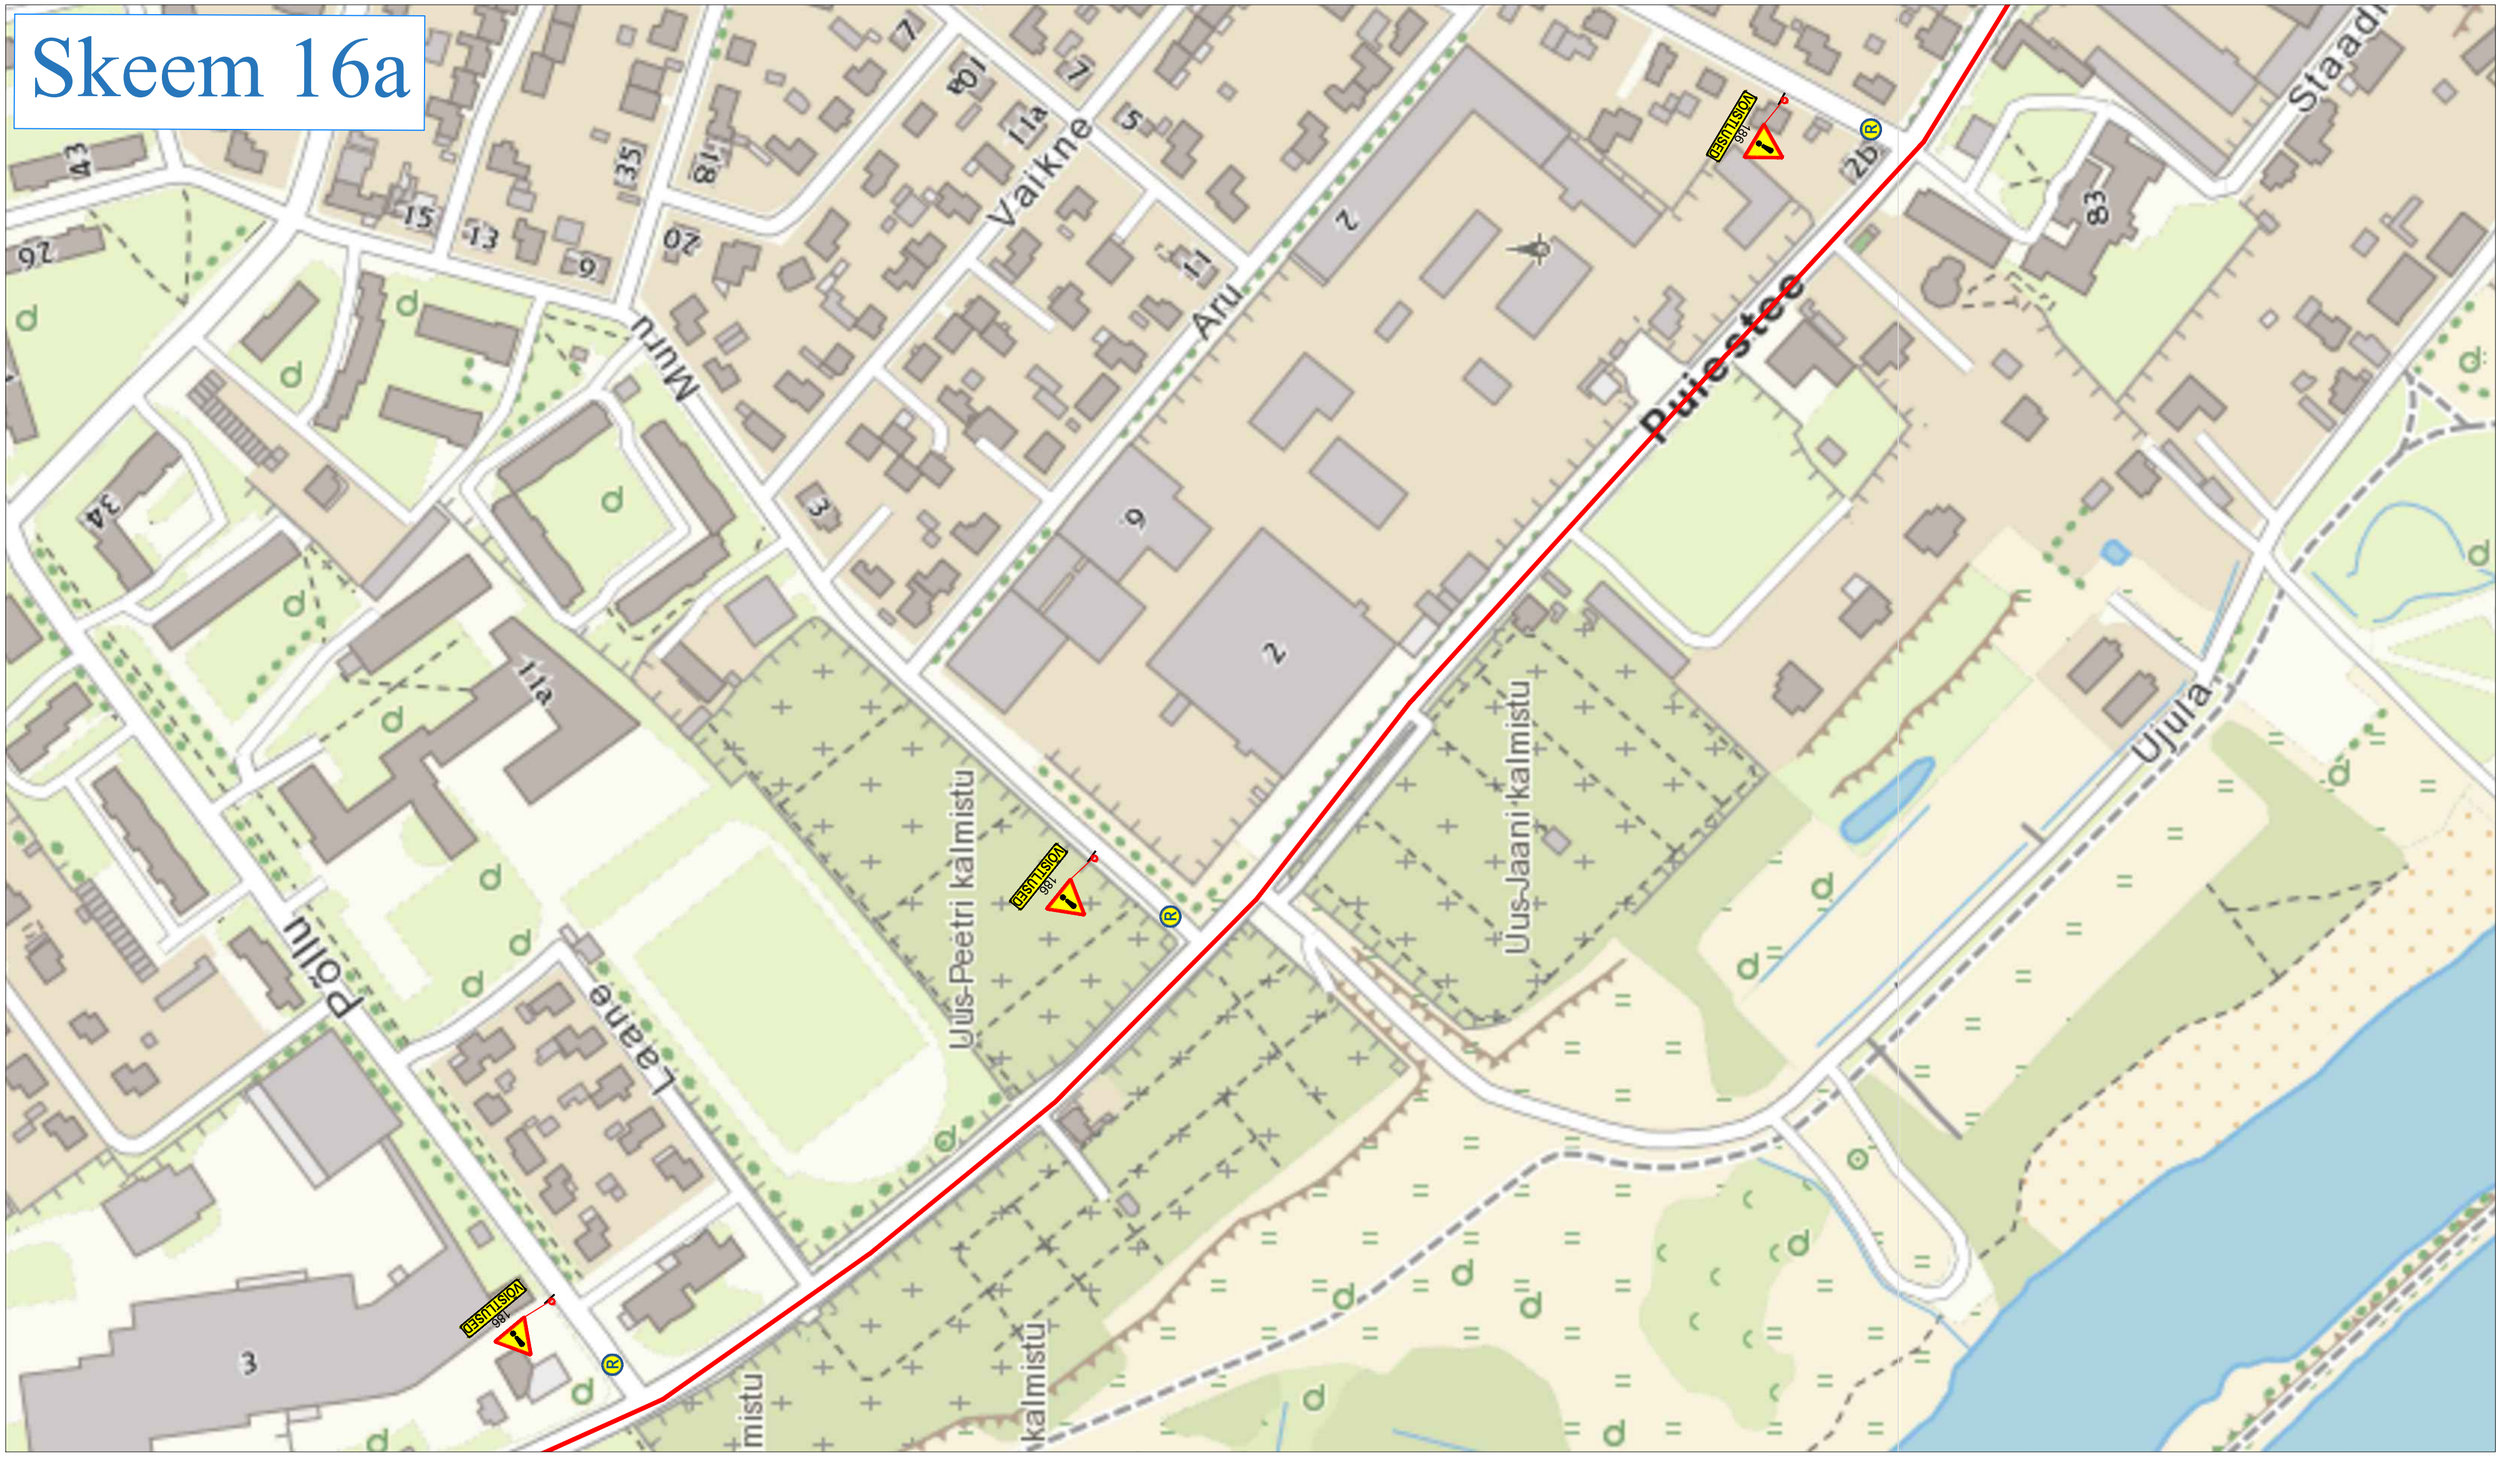

Märkused:

1. Muud olemasolevad liiklusmärgid, mis lähevad vastuollu antud ajutise ehitusaegse liiklusskeemiga, tuleb kinnikatta.
2. Vajadusel korrigeerida liiklusskeem tööetapil olukorra kohaseks.
3. Vajadusel lisada objektil täiendavaid liiklusmärke.
4. Ajutised ehitusaegsed liiklusmärgid tuleb paigaldada nii, et nad on liiklejale üheselt mõistetavad ja arusaadavad.
5. Tagada kogu ehitustööde vältel ajutiste liiklusmärkide püstiolek ja loetavus.
6. Joonist lugeda märgitud numbrite järgi.

LEPPEMÄRGID

Marsruut

Paigaldatav ajutine liiklusmärk

Olemasolev liiklusmärk

351#

Lõunaliiklus
Sinu liikluskorraldaja

Turu 63, 51004, Tartu,
Telefon: +372 5248 400
E-post: info@lounaliiklus.ee

Koostas: Indrek Vähi

Tellija: Klubi Tartu Maraton

Projekti nimetus:
Tour of Estonia

Objekti asukoht:
.

Joonis:
Ajutine liikluskorraldusskeem


Kuupäev
06.04.2026

Töö nr:
073/26

Joonis nr :
Joonis 16a

Mõõtkava

Skeem 16b

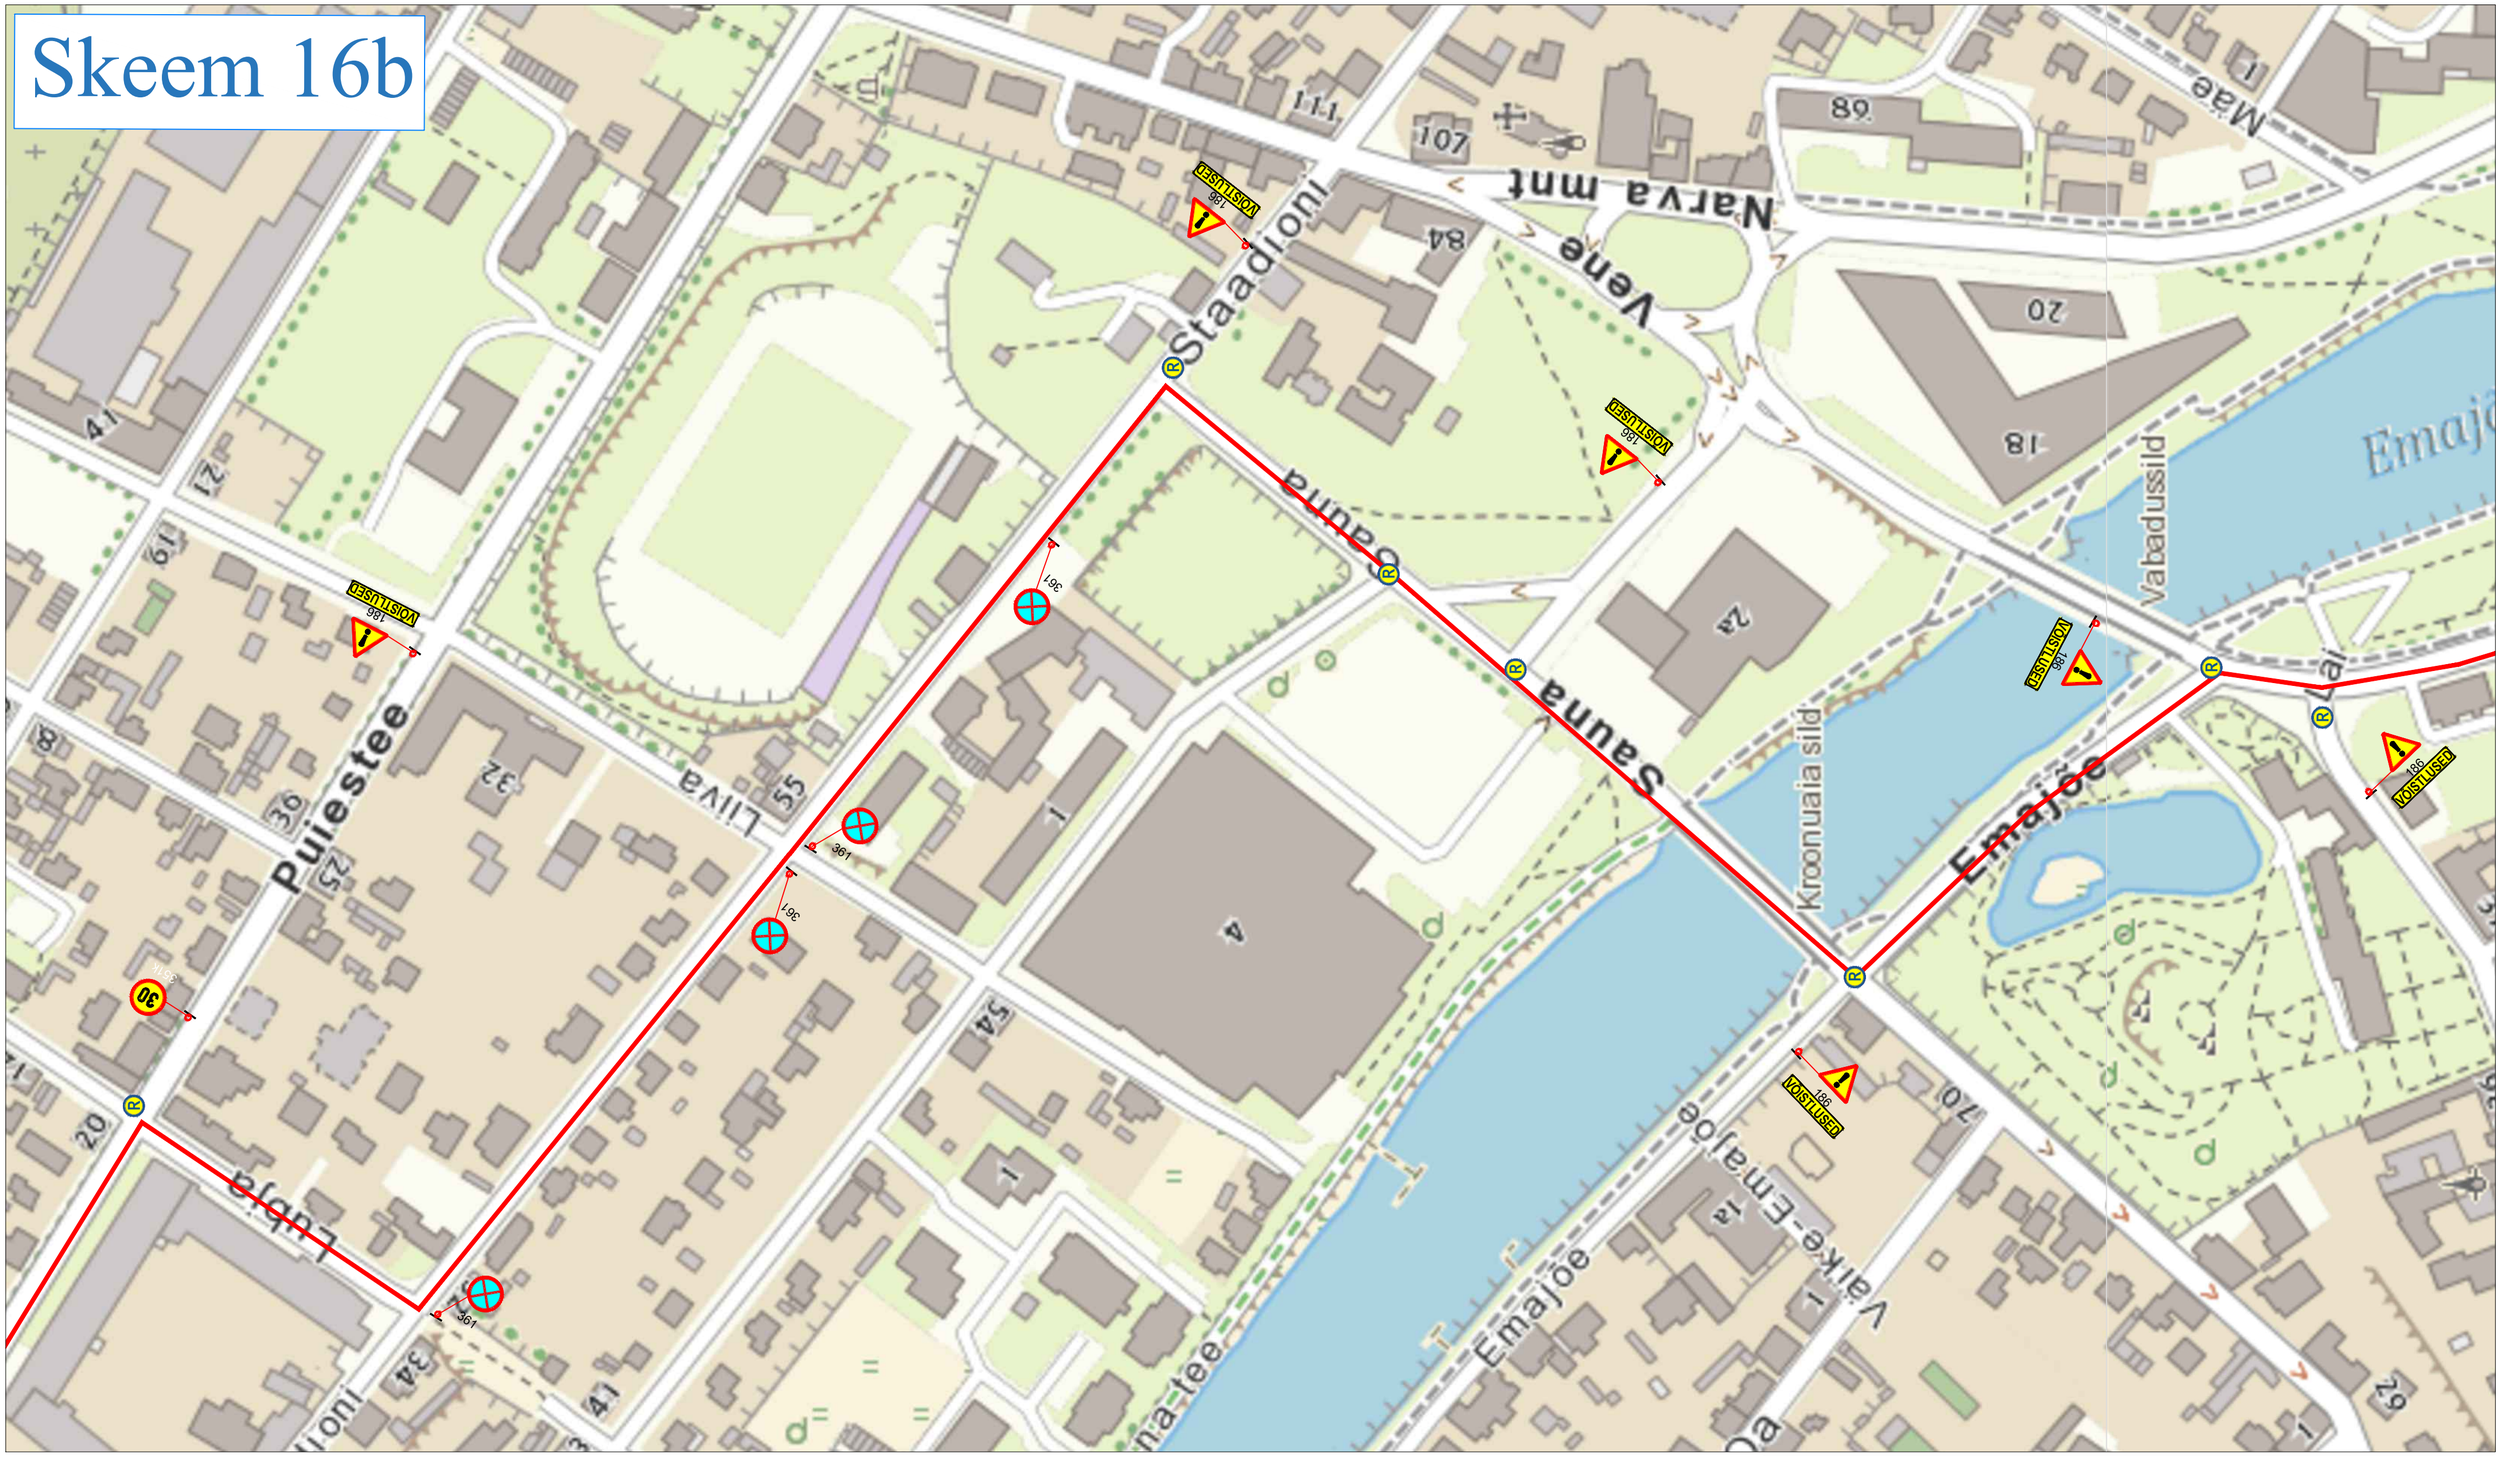

Märkused:

1. Muud olemasolevad liiklusmärgid, mis lähevad vastuollu antud ajutise ehitusaegse liiklusskeemiga, tuleb kinnikatta.
2. Vajadusel korrigeerida liiklusskeem tööetapil olukorra kohaseks.
3. Vajadusel lisada objektil täiendavaid liiklusmärke.
4. Ajutised ehitusaegsed liiklusmärgid tuleb paigaldada nii, et nad on liiklejale üheselt mõistetavad ja arusaadavad.
5. Tagada kogu ehitustööde vältel ajutiste liiklusmärkide püstiolek ja loetavus.
6. Joonist lugeda märgitud numbrite järgi.

LEPPEMÄRGID

Marsruut

30 Paigaldatav ajutine liiklusmärk

70 Olemasolev liiklusmärk
351#

Lõunaliiklus
Sinu liikluskorraldaja
Turu 63, 51004, Tartu,
Telefon: +372 5248 400
E-post: info@lounaliiklus.ee
Koostas: Indrek Vähi
Tellija: Klubi Tartu Maraton

Projekti nimetus:
Tour of Estonia

Objekti asukoht:
.

Joonis:
Ajutine liikluskorraldusskeem


Kuupäev
06.04.2026

Töö nr:
073/26

Joonis nr :
Joonis 16b

Mõõtkava

Skeem 16c

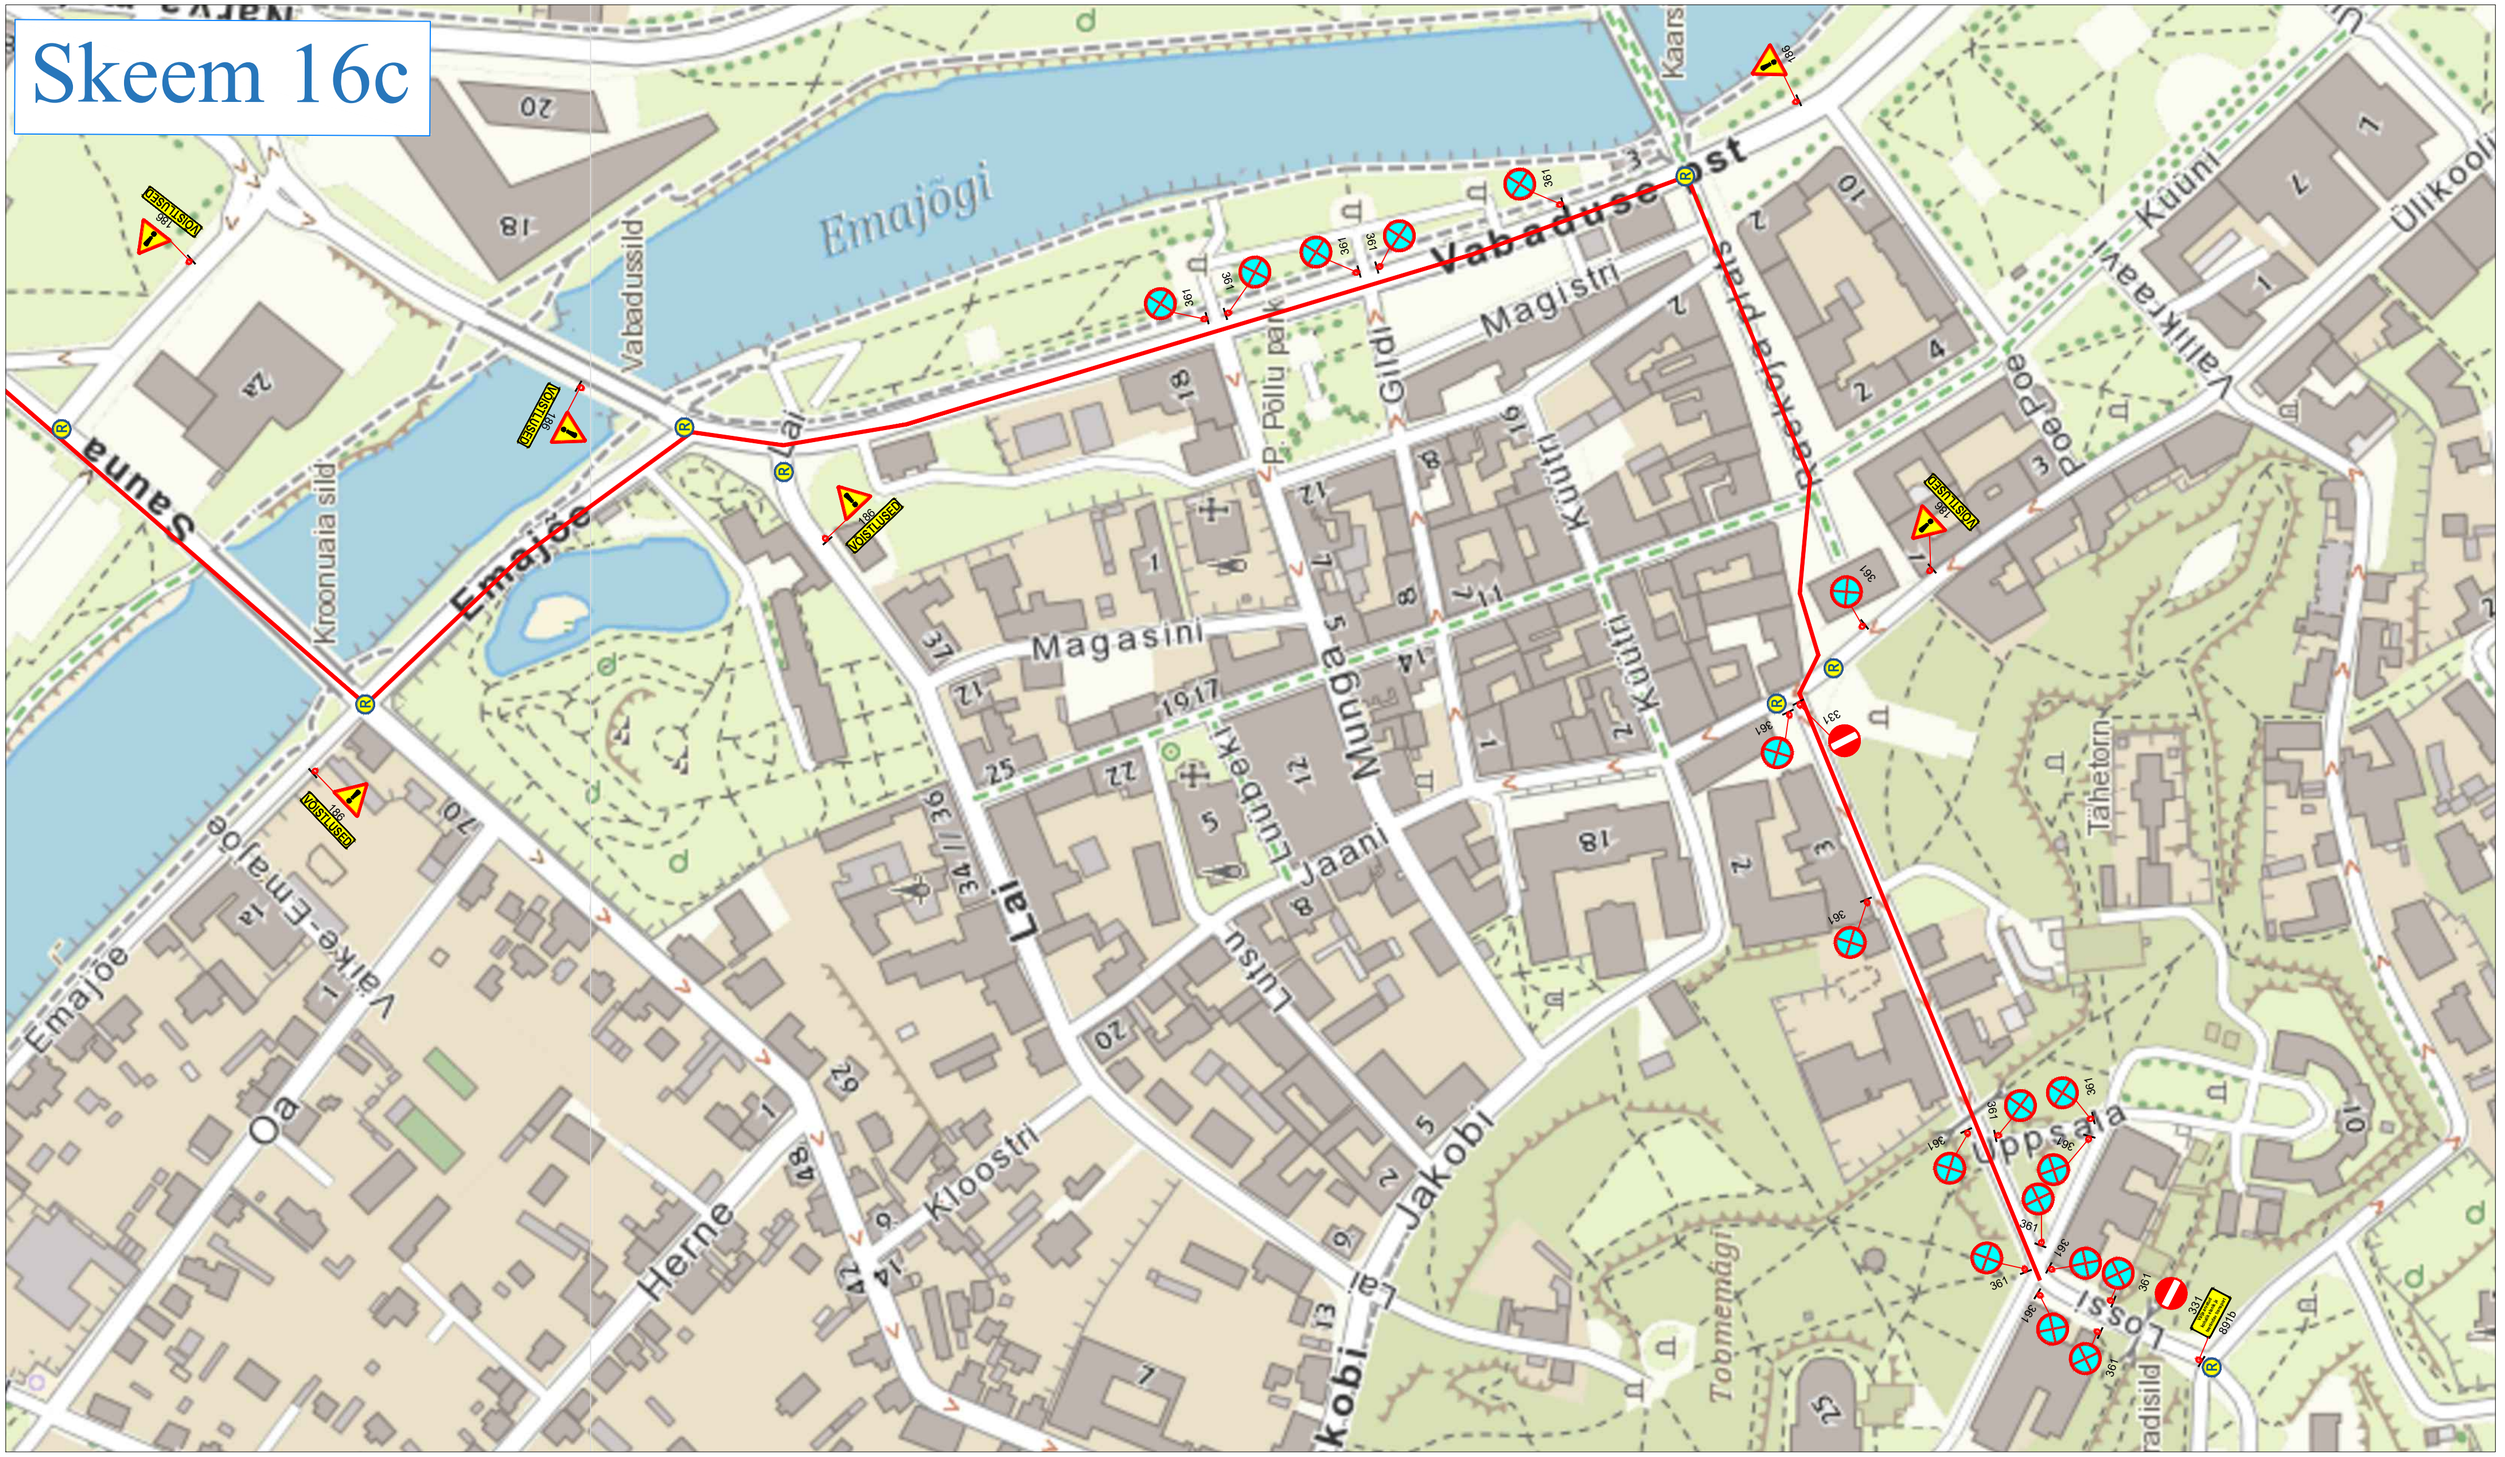

Märkused:

1. Muud olemasolevad liiklusmärgid, mis lähevad vastuollu antud ajutise ehitusaegse liiklusskeemiga, tuleb kinnikatta.
2. Vajadusel korrigeerida liiklusskeem tööetapil olukorra kohaseks.
3. Vajadusel lisada objektil täiendavaid liiklusmärke.
4. Ajutised ehitusaegsed liiklusmärgid tuleb paigaldada nii, et nad on liiklejale üheselt mõistetavad ja arusaadavad.
5. Tagada kogu ehitustööde vältel ajutiste liiklusmärkide püstiolek ja loetavus.
6. Joonist lugeda märgitud numbrite järgi.

LEPPEMÄRGID

Marsruut

Paigaldatav ajutine liiklusmärk

Olemasolev liiklusmärk

351#

Lõunaliiklus
Sinu liikluskorraldaja
Turu 63, 51004, Tartu,
Telefon: +372 5248 400
E-post: info@lounaliiklus.ee

Koostas:	Indrek Vähi
Tellija:	Klubi Tartu Maraton

Projekti nimetus:	Tour of Estonia
Objekti asukoht:	.
Joonis:	**Ajutine liikluskorraldusskeem**

Kuupäev	06.04.2026
Töö nr:	073/26
Joonis nr :	Joonis 16c
	Mõõtkava