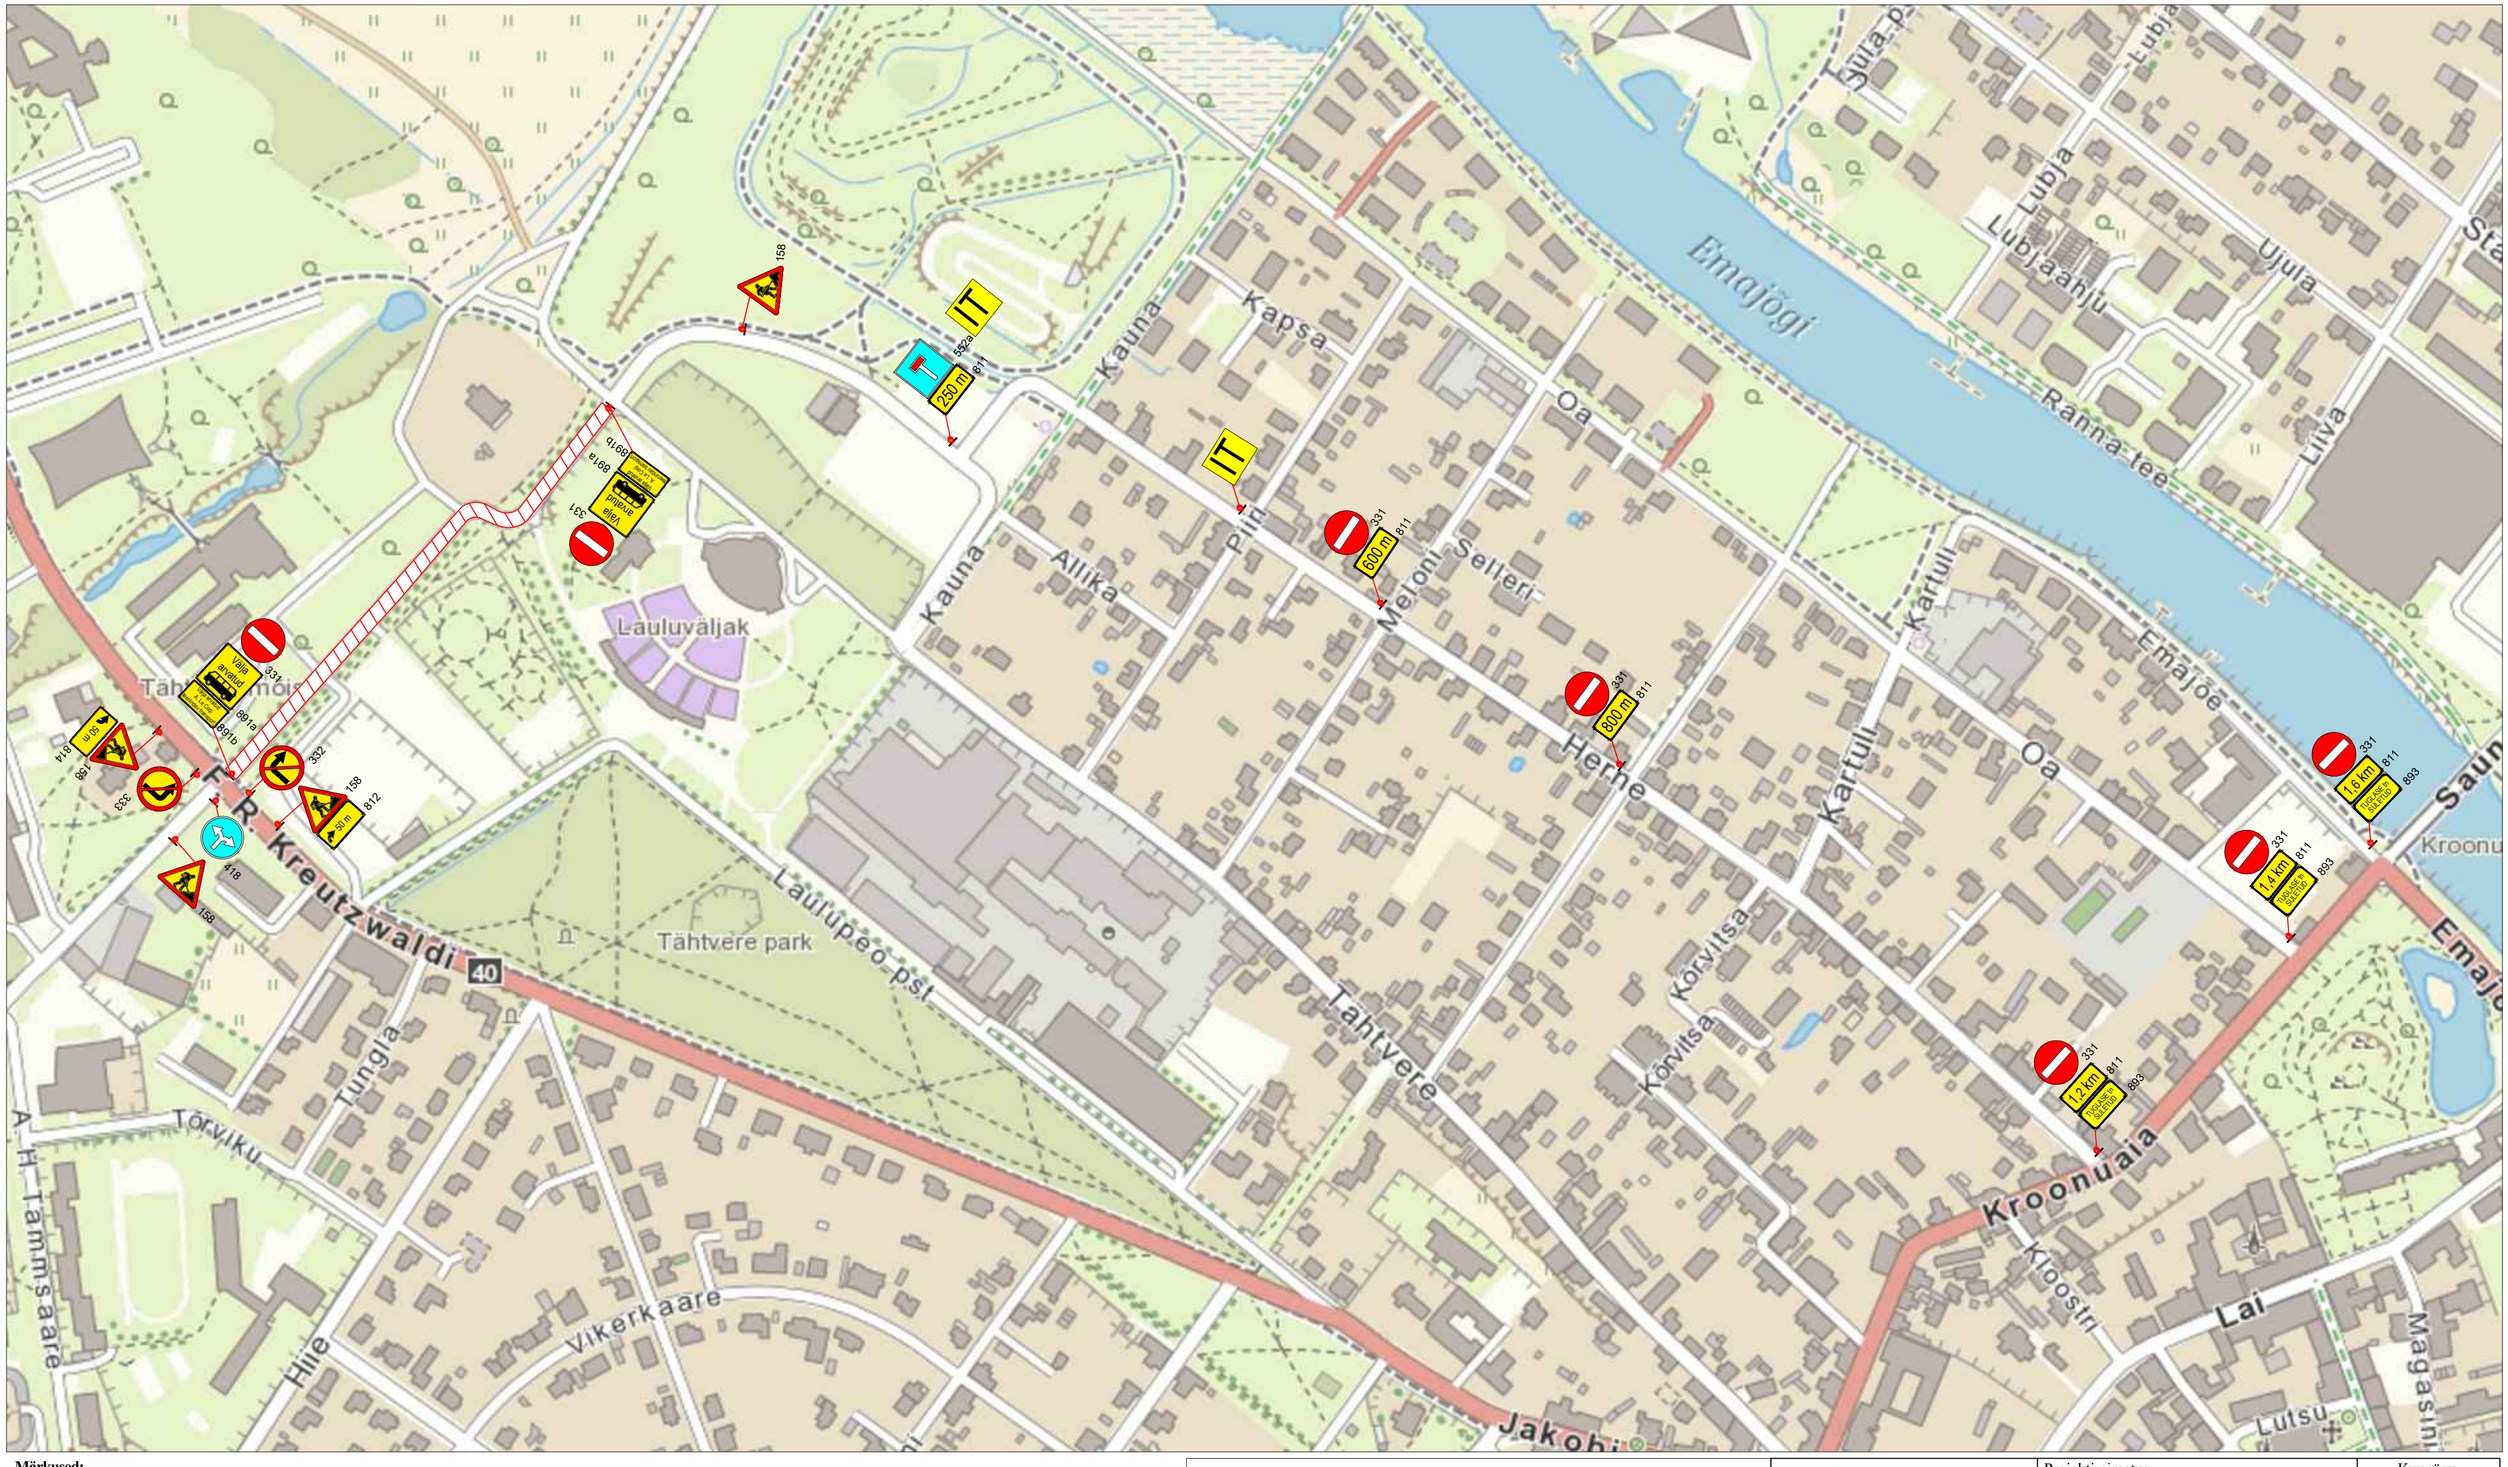


Märkused:

1. Muud olemasolevad liiklusmärgid, mis lähevad vastuollu antud ajutise ehitusaegse liiklusskeemiga, tuleb kinni katta.
2. Vajadusel korrigeerida liiklusskeem tööetapil olukorra kohaseks.
3. Vajadusel lisada objektil täiendavaid liiklusmärke.
4. Ajutised ehitusaegsed liiklusmärgid tuleb paigaldada nii, et nad on liiklejale üheselt mõistetavad ja arusaadavad.
5. Tagada kogu ehitustööde vältel ajutiste liiklusmärkide püstiolek ja loetavus.
6. Joonist lugeda märgitud numbrite järgi.

TUGLASE tn
SULETUD
Alates: 00.00. kell 00:00
Kuni: 00.00. kell 00:00

LEPPEMÄRGID

Töötsoon	Paigaldatav ajutine liiklusmärk
Märgid 686a/686b	Olemasolev liiklusmärk

Lõunaliiklus
Sinu liikluskorraldaja
Tähe põik 8, Kambja vald, Tartu maakond
Telefon: +372 5248 400
E-post: info@lounaliiklus.ee

Koostas:	Indrek Vähi	
Tellija: Tavt OÜ		

Projekti nimetus: .	Kuupäev 23.07.2025
Objekti asukoht: Tuglase tänav, Tartu	Töö nr: 082/25
Joonis: **Ajutine liikluskorraldusskeem**	Joonis nr : 1 - (1)
	Mõõtkava