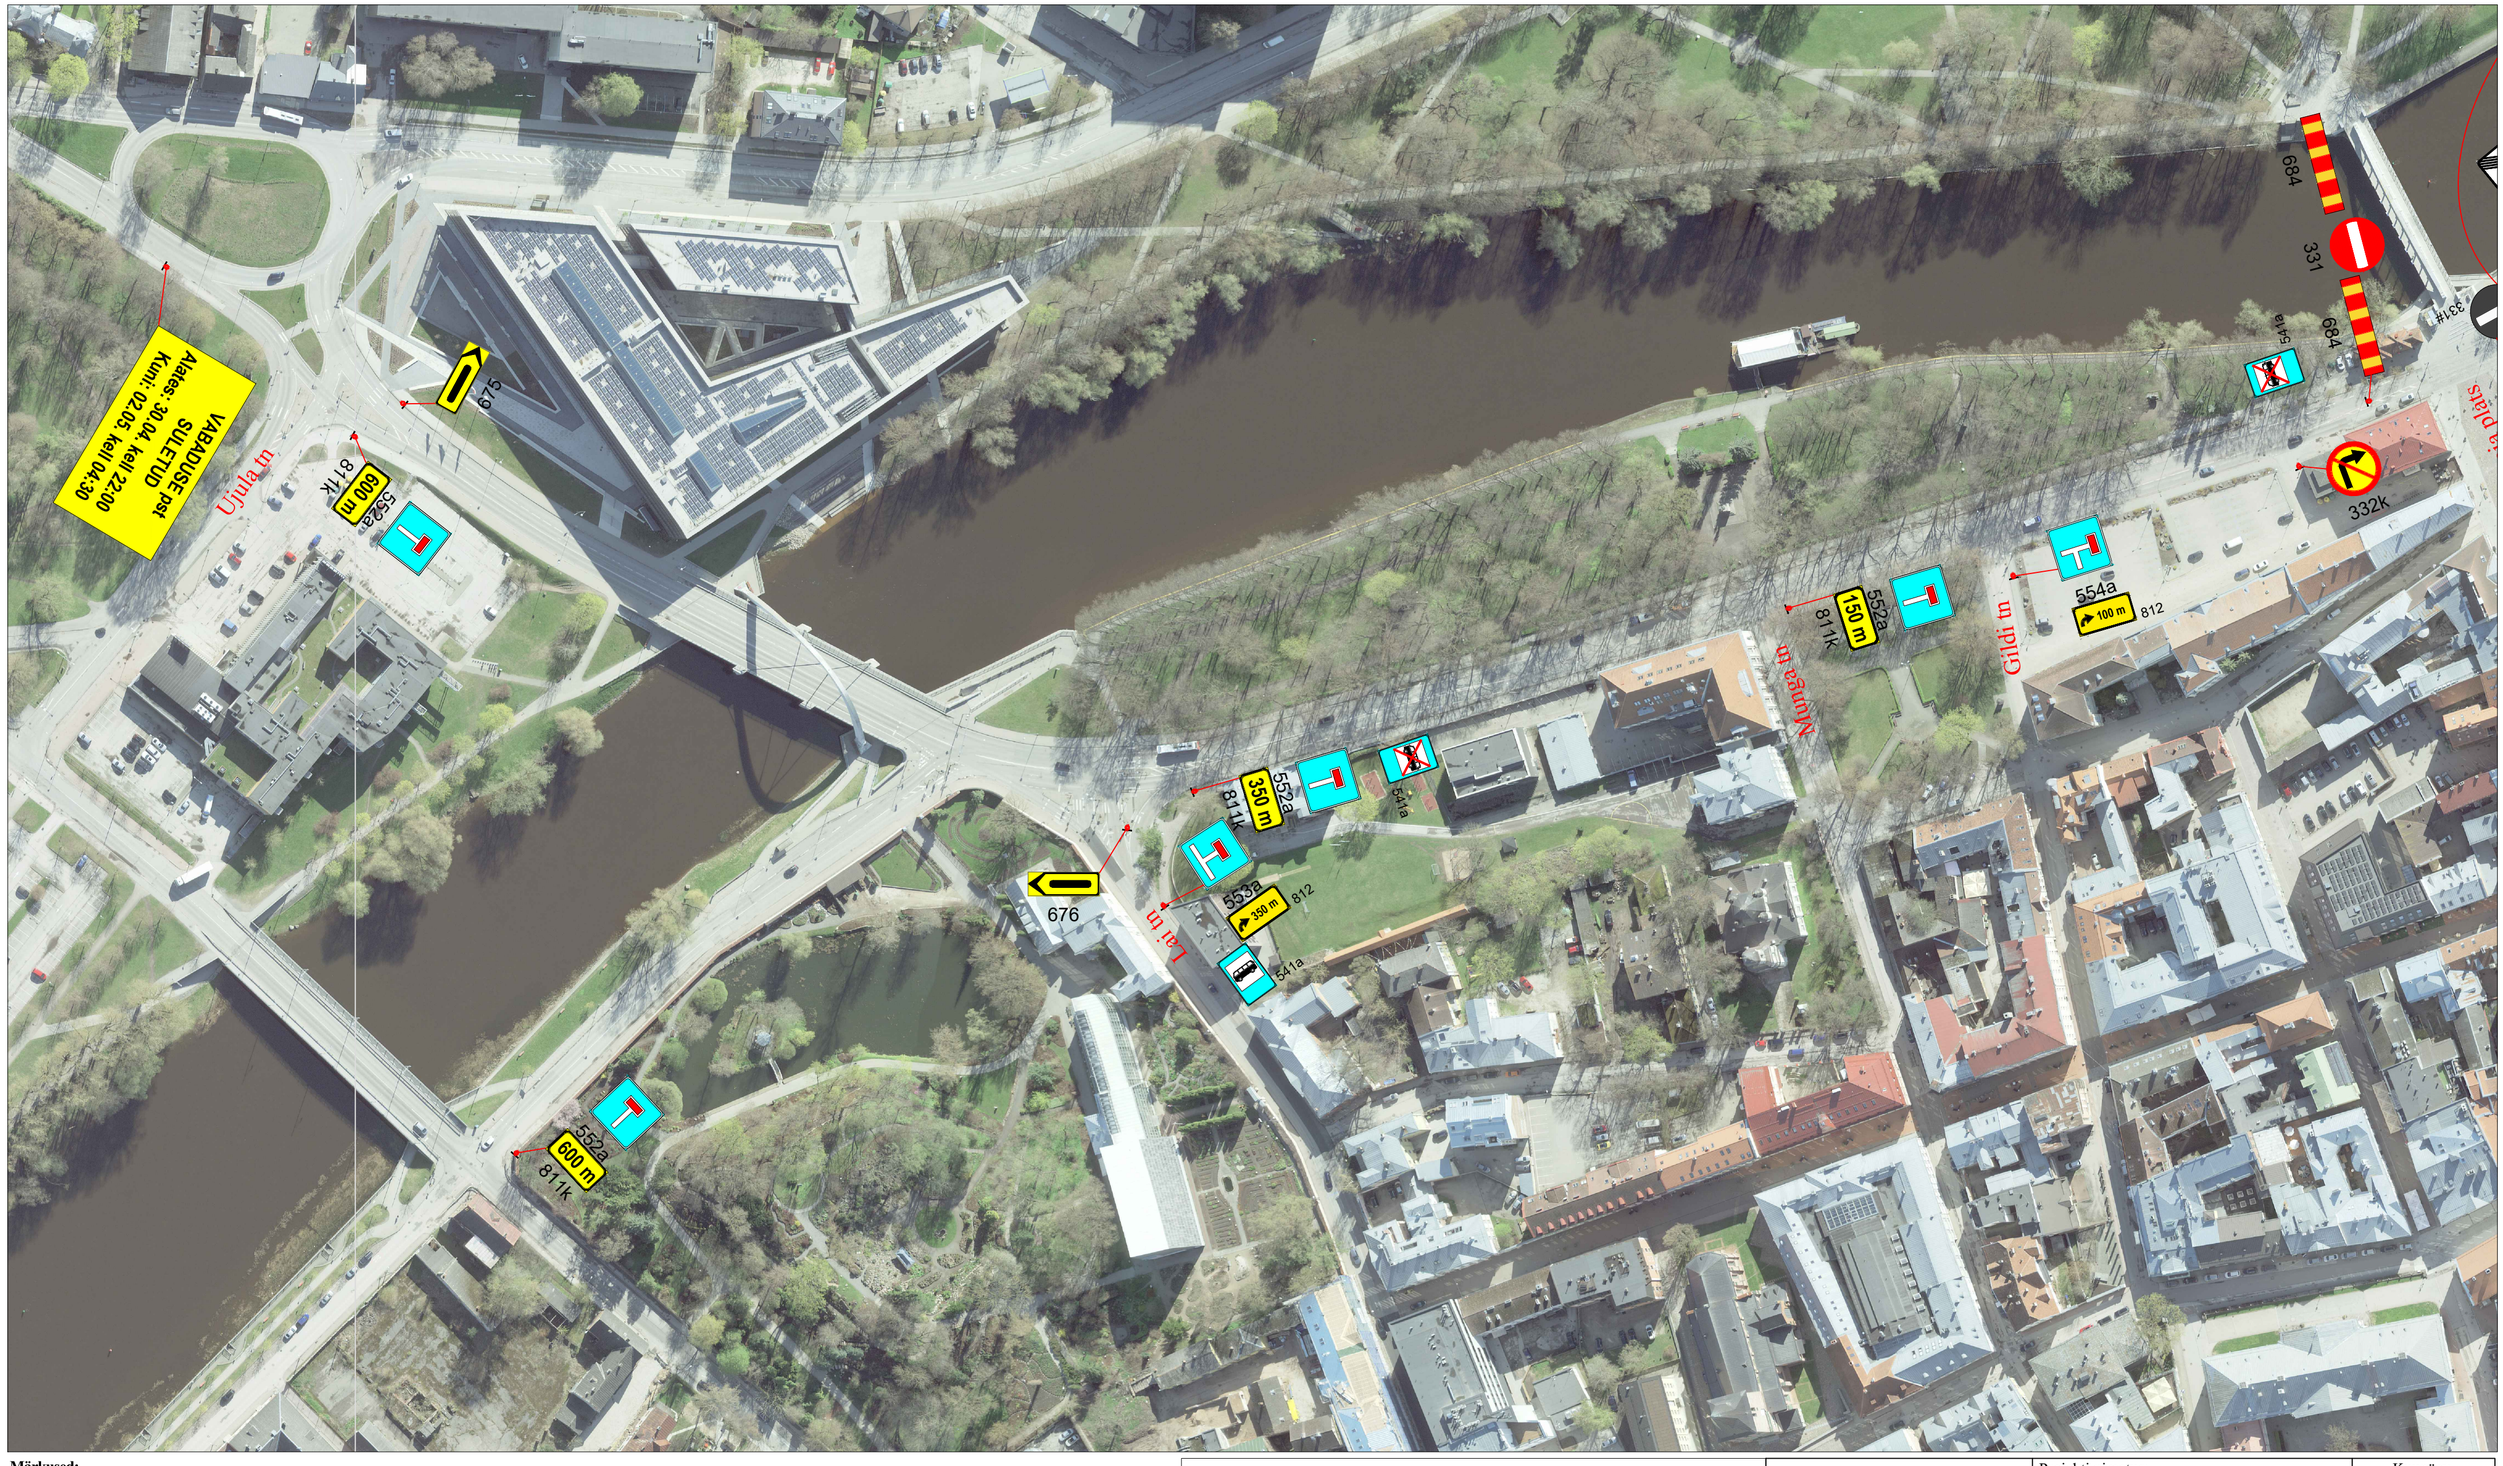


Märkused:

1. Muud olemasolevad liiklusmärgid, mis lähevad vastuollu antud ajutise ehitusaegse liiklusskeemiga, tuleb kinnikatta.
2. Vajadusel korrigeerida liiklusskeem tööetapil olukorra kohaseks.
3. Vajadusel lisada objektil täiendavaid liiklusmärke.
4. Ajutised ehitusaegsed liiklusmärgid tuleb paigaldada nii, et nad on liiklejale üheselt mõistetavad ja arusaadavad.
5. Tagada kogu ehitustööde vältel ajutiste liiklusmärkide püstiolek ja loetavus.
6. Joonist lugeda märgitud numbrite järgi.

LEPPEMÄRGID

30 Paigaldatav ajutine liiklusmärk

70 (351#) Olemasolev liiklusmärk

Lõunaliiklus
Sinu liikluskorraldaja
Turu 63, 51004, Tartu,
Telefon: +372 5248 400
E-post: info@lounaliiklus.ee
Koostas: Indrek Vähi
Tellija: Tartu Tudengipäevad

Projekti nimetus:
.

Objekti asukoht:
Vabaduse pst, Tartu


Joonis:
Ajutine liikluskorraldusskeem

Kuupäev
17.02.2026

Töö nr:
088/24

Joonis nr :
1 - (2)

Mõõtkava

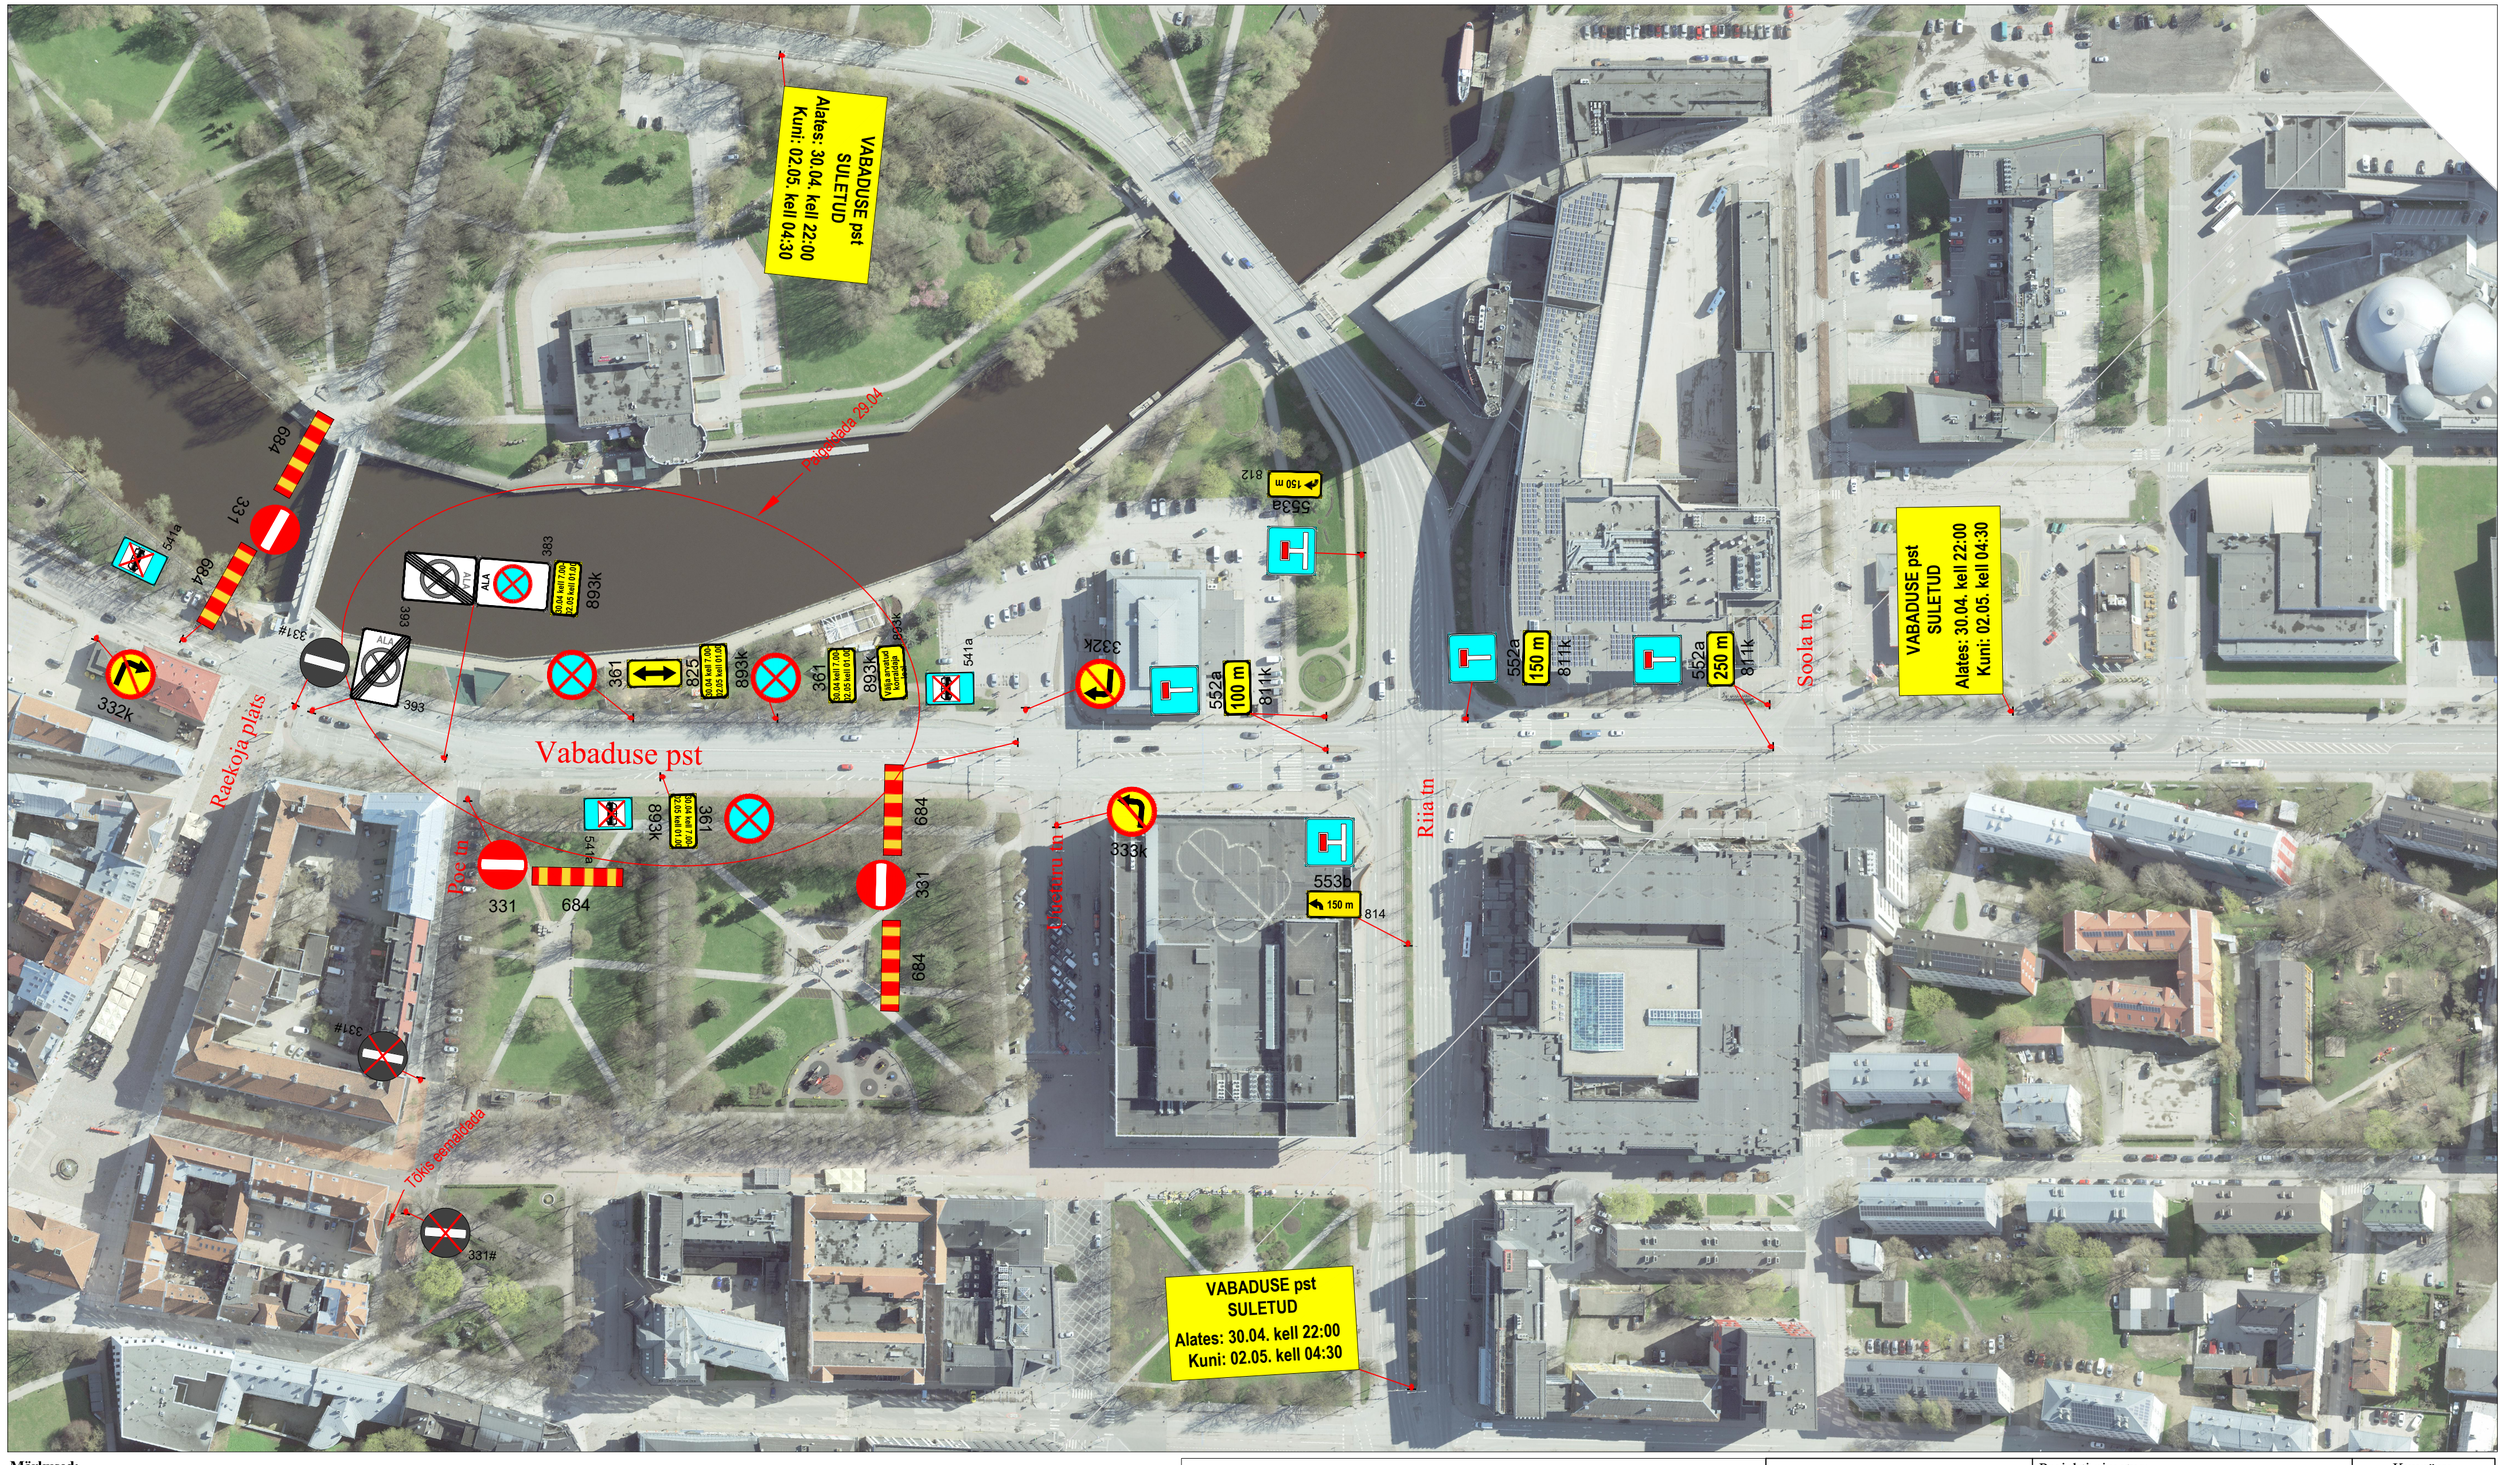

Märkused:

1. Muud olemasolevad liiklusmärgid, mis lähevad vastuollu antud ajutise ehitusaegse liiklusskeemiga, tuleb kinnikatta.
2. Vajadusel korrigeerida liiklusskeem tööetapil olukorra kohaseks.
3. Vajadusel lisada objektil täiendavaid liiklusmärke.
4. Ajutised ehitusaegsed liiklusmärgid tuleb paigaldada nii, et nad on liiklejale üheselt mõistetavad ja arusaadavad.
5. Tagada kogu ehitustööde vältel ajutiste liiklusmärkide püstiolek ja loetavus.
6. Joonist lugeda märgitud numbrite järgi.

LEPPEMÄRGID

30 Paigaldatav ajutine liiklusmärk

70 (351#) Olemasolev liiklusmärk

Lõunaliiklus
Sinu liikluskorraldaja
Turu 63, 51004, Tartu,
Telefon: +372 5248 400
E-post: info@lounaliiklus.ee
Koostas: Indrek Vähi
Tellija: Tartu Tudengipäevad

Projekti nimetus: .	Kuupäev 12.03.2025
Objekti asukoht: Vabaduse pst, Tartu	Töö nr: 088/24
	Joonis nr : 2 - (2)
Joonis: **Ajutine liikluskorraldusskeem**	Mõõtkava