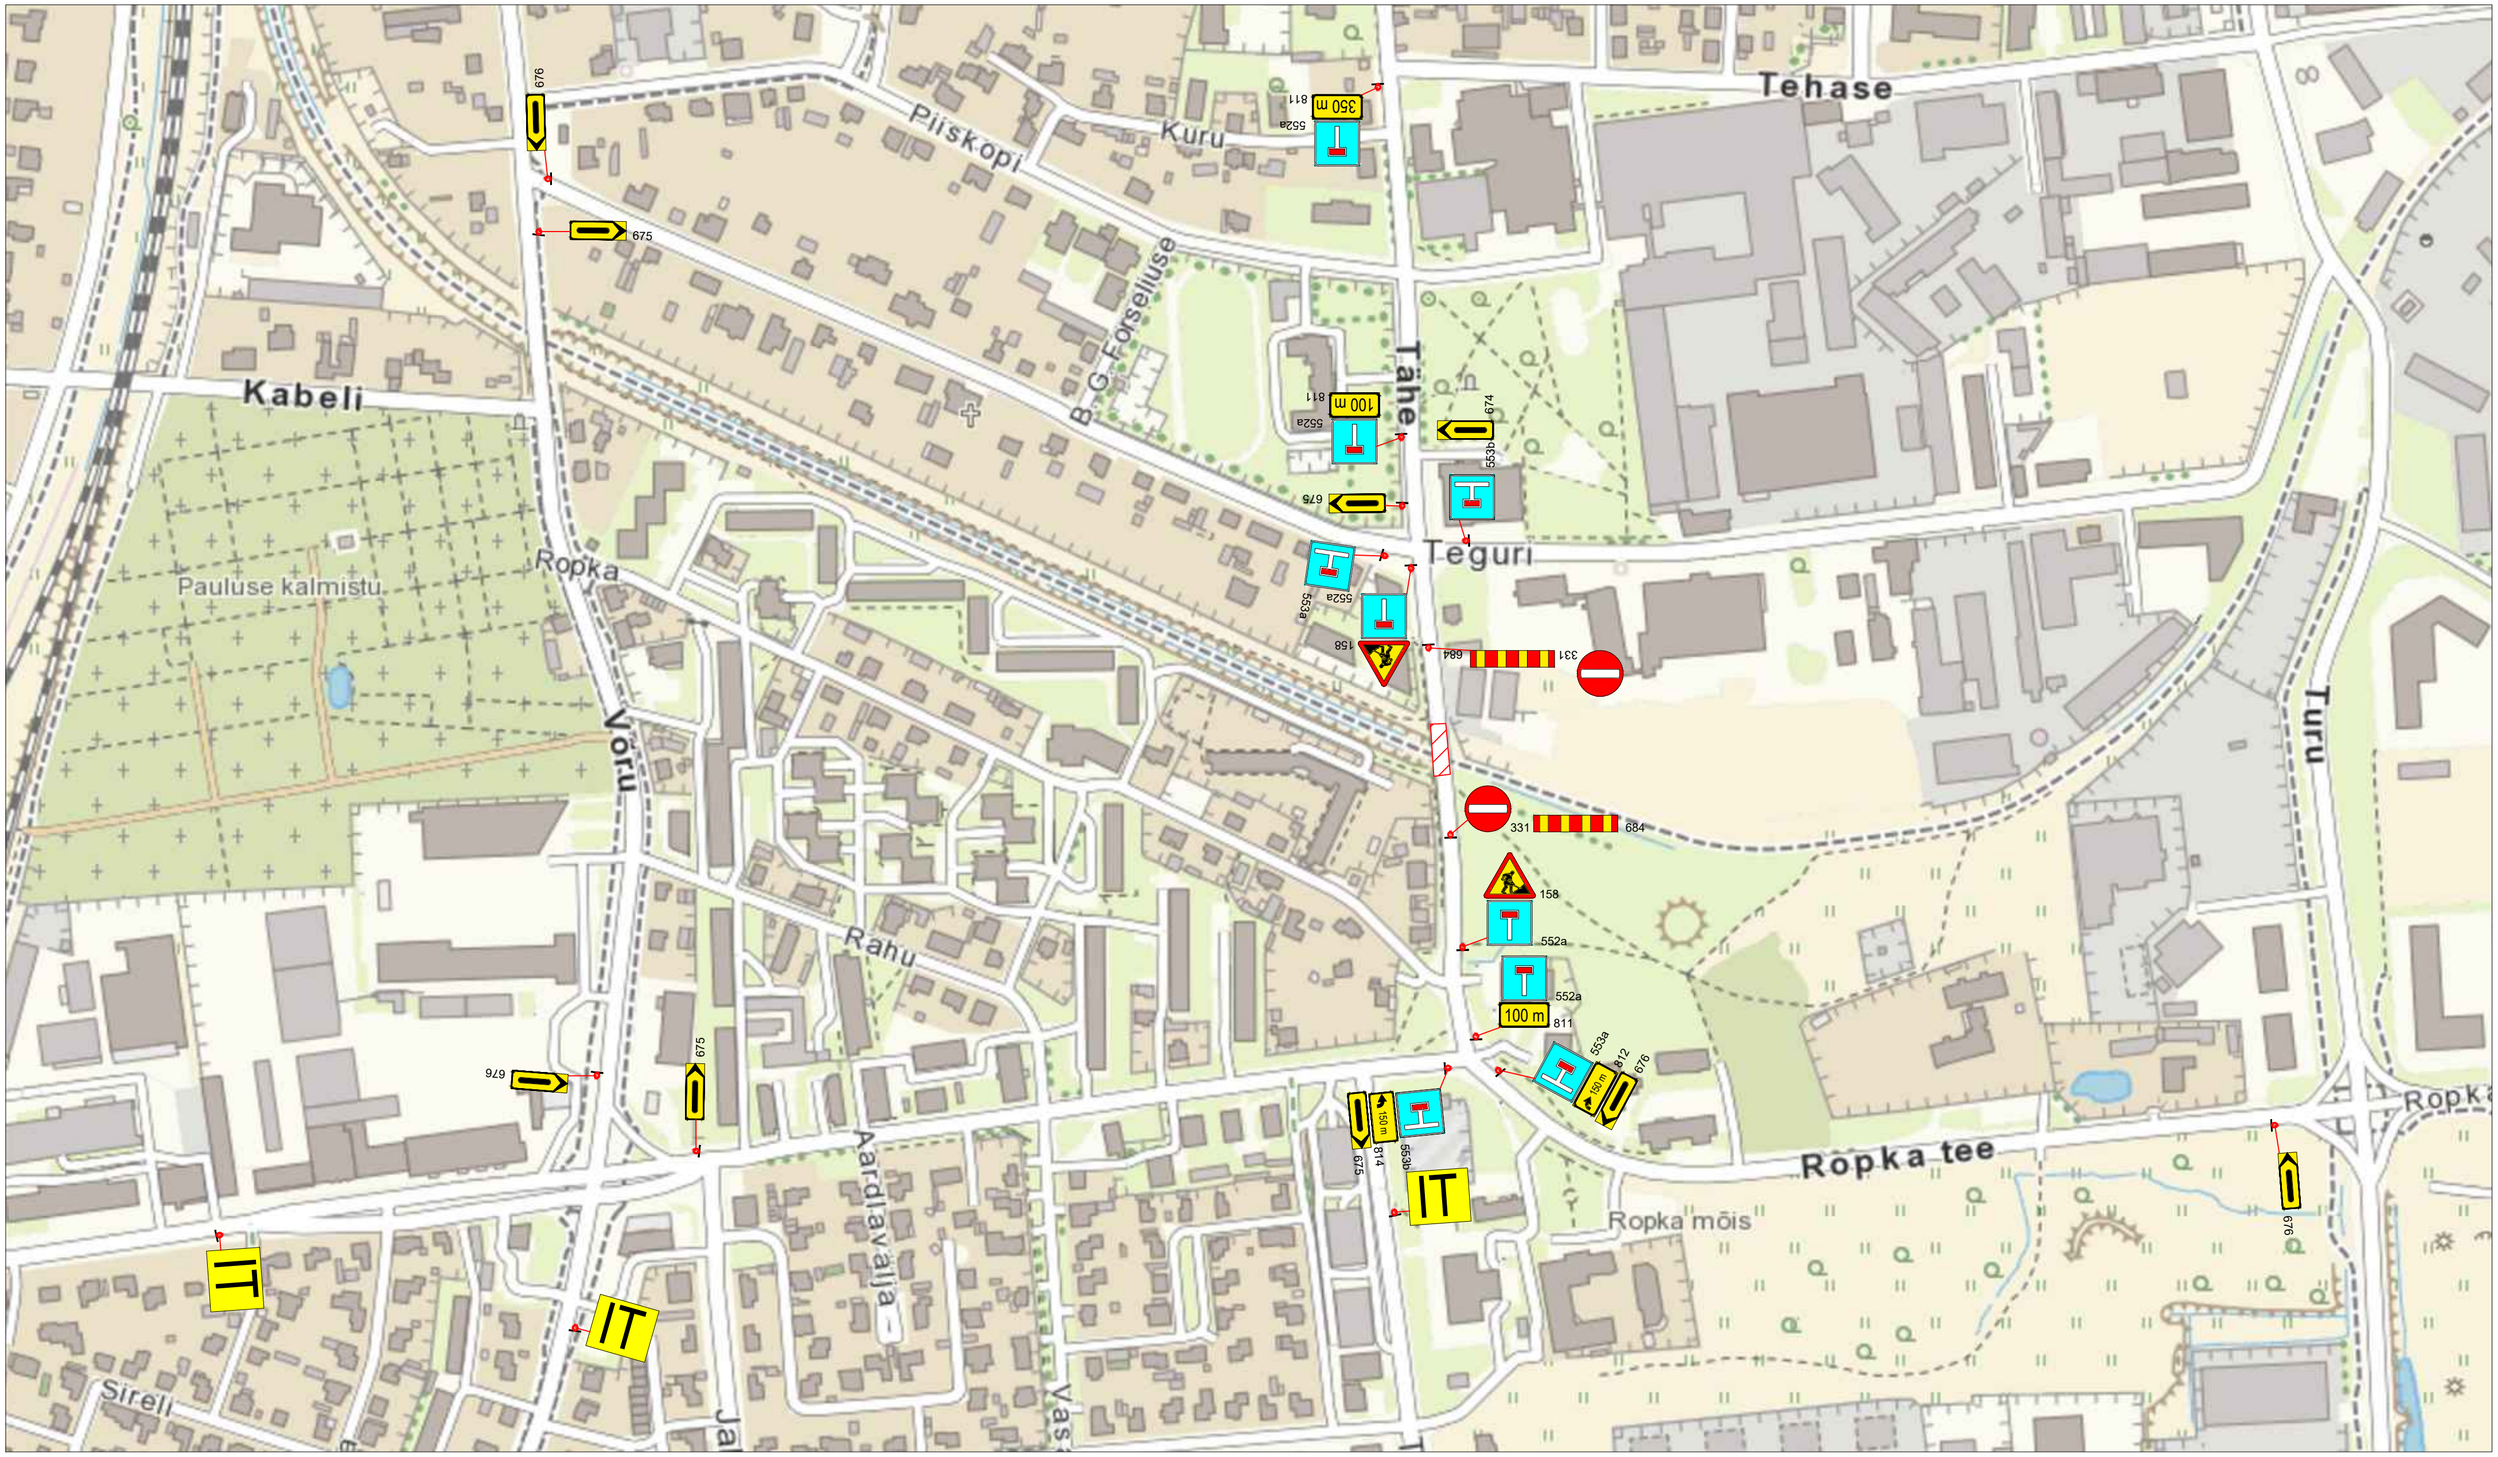


Märkused:

1. Muud olemasolevad liiklusmärgid, mis lähevad vastuollu antud ajutise ehitusaegse liiklusskeemiga, tuleb kinni katta.
2. Vajadusel korrigeerida liiklusskeem tööetapil olukorra kohaseks.
3. Vajadusel lisada objektil täiendavaid liiklusmärke.
4. Ajutised ehitusaegsed liiklusmärgid tuleb paigaldada nii, et nad on liiklejale üheselt mõistetavad ja arusaadavad.
5. Tagada kogu ehitustööde vältel ajutiste liiklusmärkide püstiolek ja loetavus.
6. Joonist lugeda märgitud numbrite järgi.

TÄHE tn
(Sadamaraudtee juures)
SULETUD
Alates: 00.00 kell 00:00
Kuni: 00.00 kell 00:00

LEPPEMÄRGID

Töötsoon

Paigaldatav ajutine liiklusmärk

Olemasolev liiklusmärk

Lõunaliiklus
Sinu liikluskorraldaja
Tähe põik 8, Kambja vald, Tartu maakond
Telefon: +372 5248 400
E-post: info@lounaliiklus.ee

Koostas:	Indrek Vähi
Tellija:	Põdra Maja OÜ

Projekti nimetus:	.
Objekti asukoht:	Võru tänav, Tartu
Joonis:	**Ajutine liikluskorraldusskeem**

Kuupäev	15.07.2025
Töö nr:	103/25
Joonis nr :	1 - (1)
	Mõõtkava