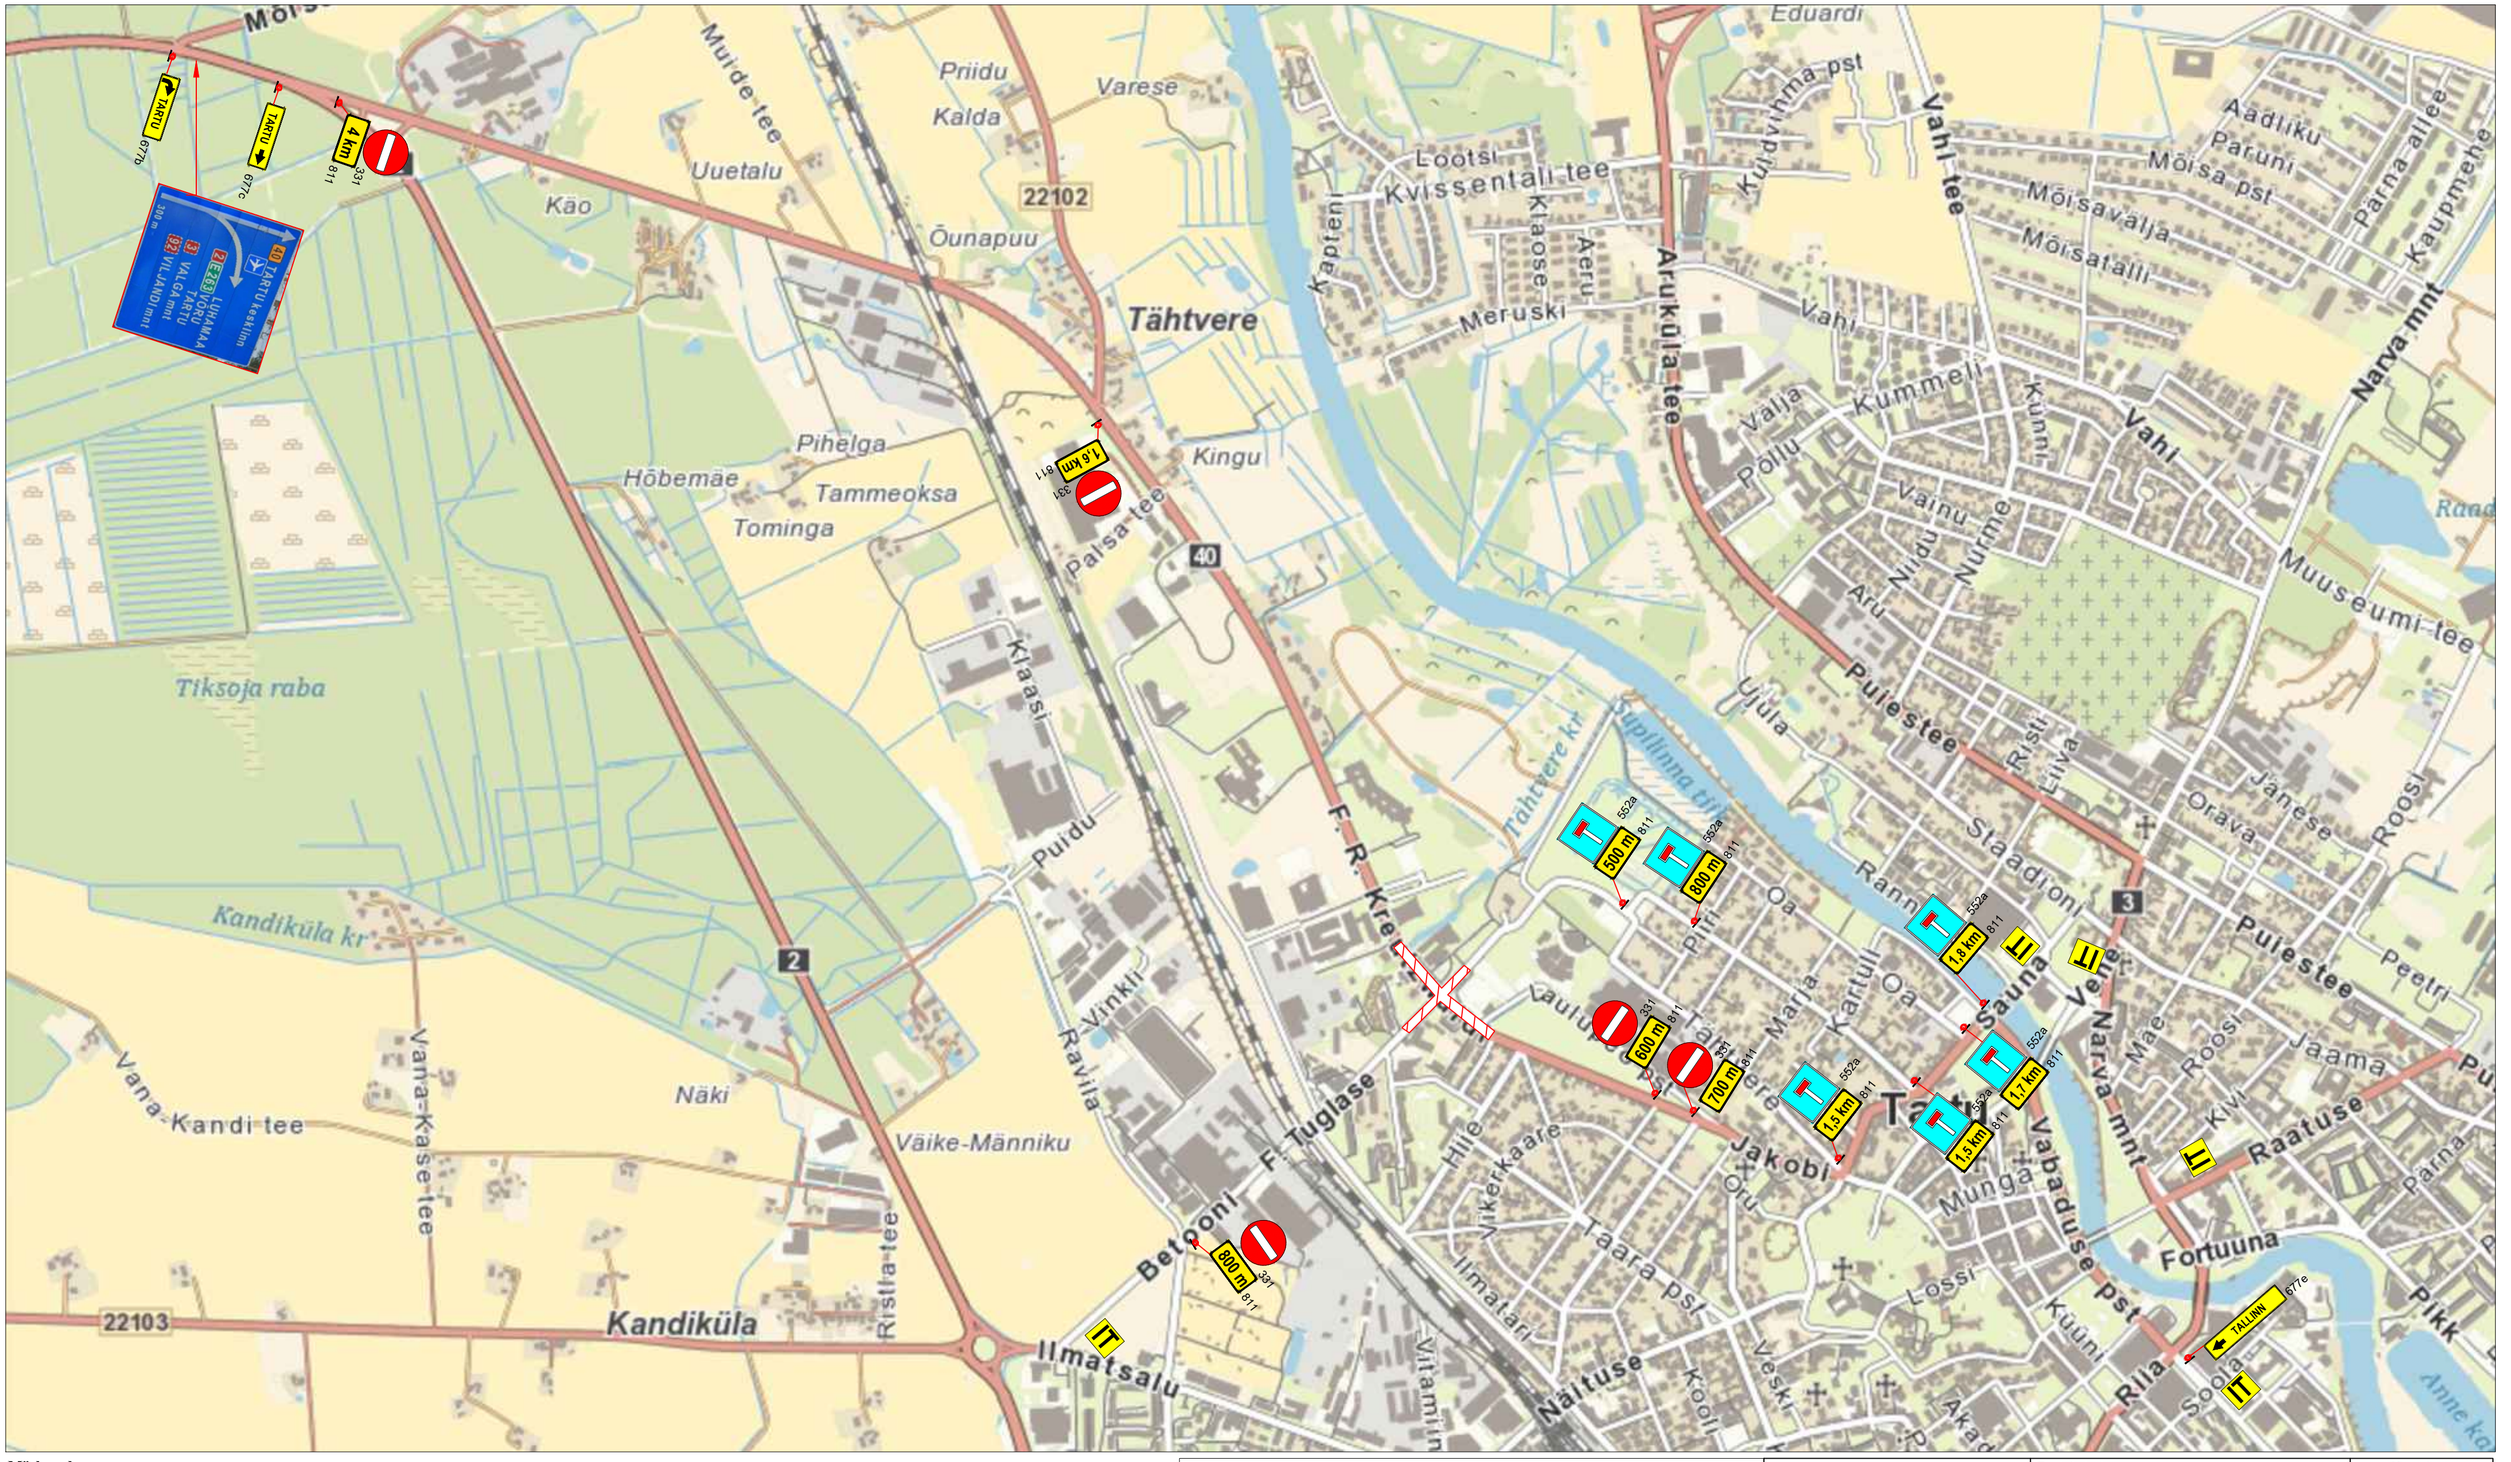


Märkused:

1. Muud olemasolevad liiklusmärgid, mis lähevad vastuollu antud ajutise ehitusaegse liiklusskeemiga, tuleb kinni katta.
2. Vajadusel korrigeerida liiklusskeem tööetapil olukorra kohaseks.
3. Vajadusel lisada objektil täiendavaid liiklusmärke.
4. Ajutised ehitusaegsed liiklusmärgid tuleb paigaldada nii, et nad on liiklejale üheselt mõistetavad ja arusaadavad.
5. Tagada kogu ehitustööde vältel ajutiste liiklusmärkide püstiolek ja loetavus.
6. Joonist lugeda märgitud numbrite järgi.

00.00-00.00
KREUTZWALDI- TUGLASE ristmik
SULETUD

LEPPEMÄRGID

Töötsoon

Märgid 686a/686b

Paigaldatav ajutine liiklusmärk

Olemasolev liiklusmärk

Lõunaliiklus
Sinu liikluskorraldaja
Tähe põik 8, Kambja vald, Tartu maakond
Telefon: +372 5248 400
E-post: info@lounaliiklus.ee

Koostas: Indrek Vähi

Tellija: Tref AS

Projekti nimetus: .

Objekti asukoht: Kreutzwaldi ja Tuglase ristmik, Tartu

Joonis: **Ajutine liikluskorraldusskeem**

Kuupäev 23.04.2026

Töö nr: 001/26

Joonis nr : 1 - (2)

Mõõtkava



Märkused:

1. Muud olemasolevad liiklusmärgid, mis lähevad vastuollu antud ajutise ehitusaegse liiklusskeemiga, tuleb kinni katta.
2. Vajadusel korrigeerida liiklusskeem tööetapil olukorra kohaseks.
3. Vajadusel lisada objektil täiendavaid liiklusmärke.
4. Ajutised ehitusaegsed liiklusmärgid tuleb paigaldada nii, et nad on liiklejale üheselt mõistetavad ja arusaadavad.
5. Tagada kogu ehitustööde vältel ajutiste liiklusmärkide püstiolek ja loetavus.
6. Joonist lugeda märgitud numbrite järgi.

LEPPEMÄRGID

	Töötsoon	30	Paigaldatav ajutine liiklusmärk
	Märgid 686a/686b	70 351#	Olemasolev liiklusmärk

Lõunaliiklus
Sinu liikluskorraldaja
Tähe põik 8, Kambja vald, Tartu maakond
Telefon: +372 5248 400
E-post: info@lounaliiklus.ee

Koostas:	Indrek Vähi
Tellija: Tref AS	

Projekti nimetus:	.
Objekti asukoht:	Kreutzwaldi ja Tuglase ristmik, Tartu
Joonis:	**Ajutine liikluskorraldusskeem**

Kuupäev	23.04.2026
Töö nr:	001/26
Joonis nr :	2 - (2)
	Mõõtkava