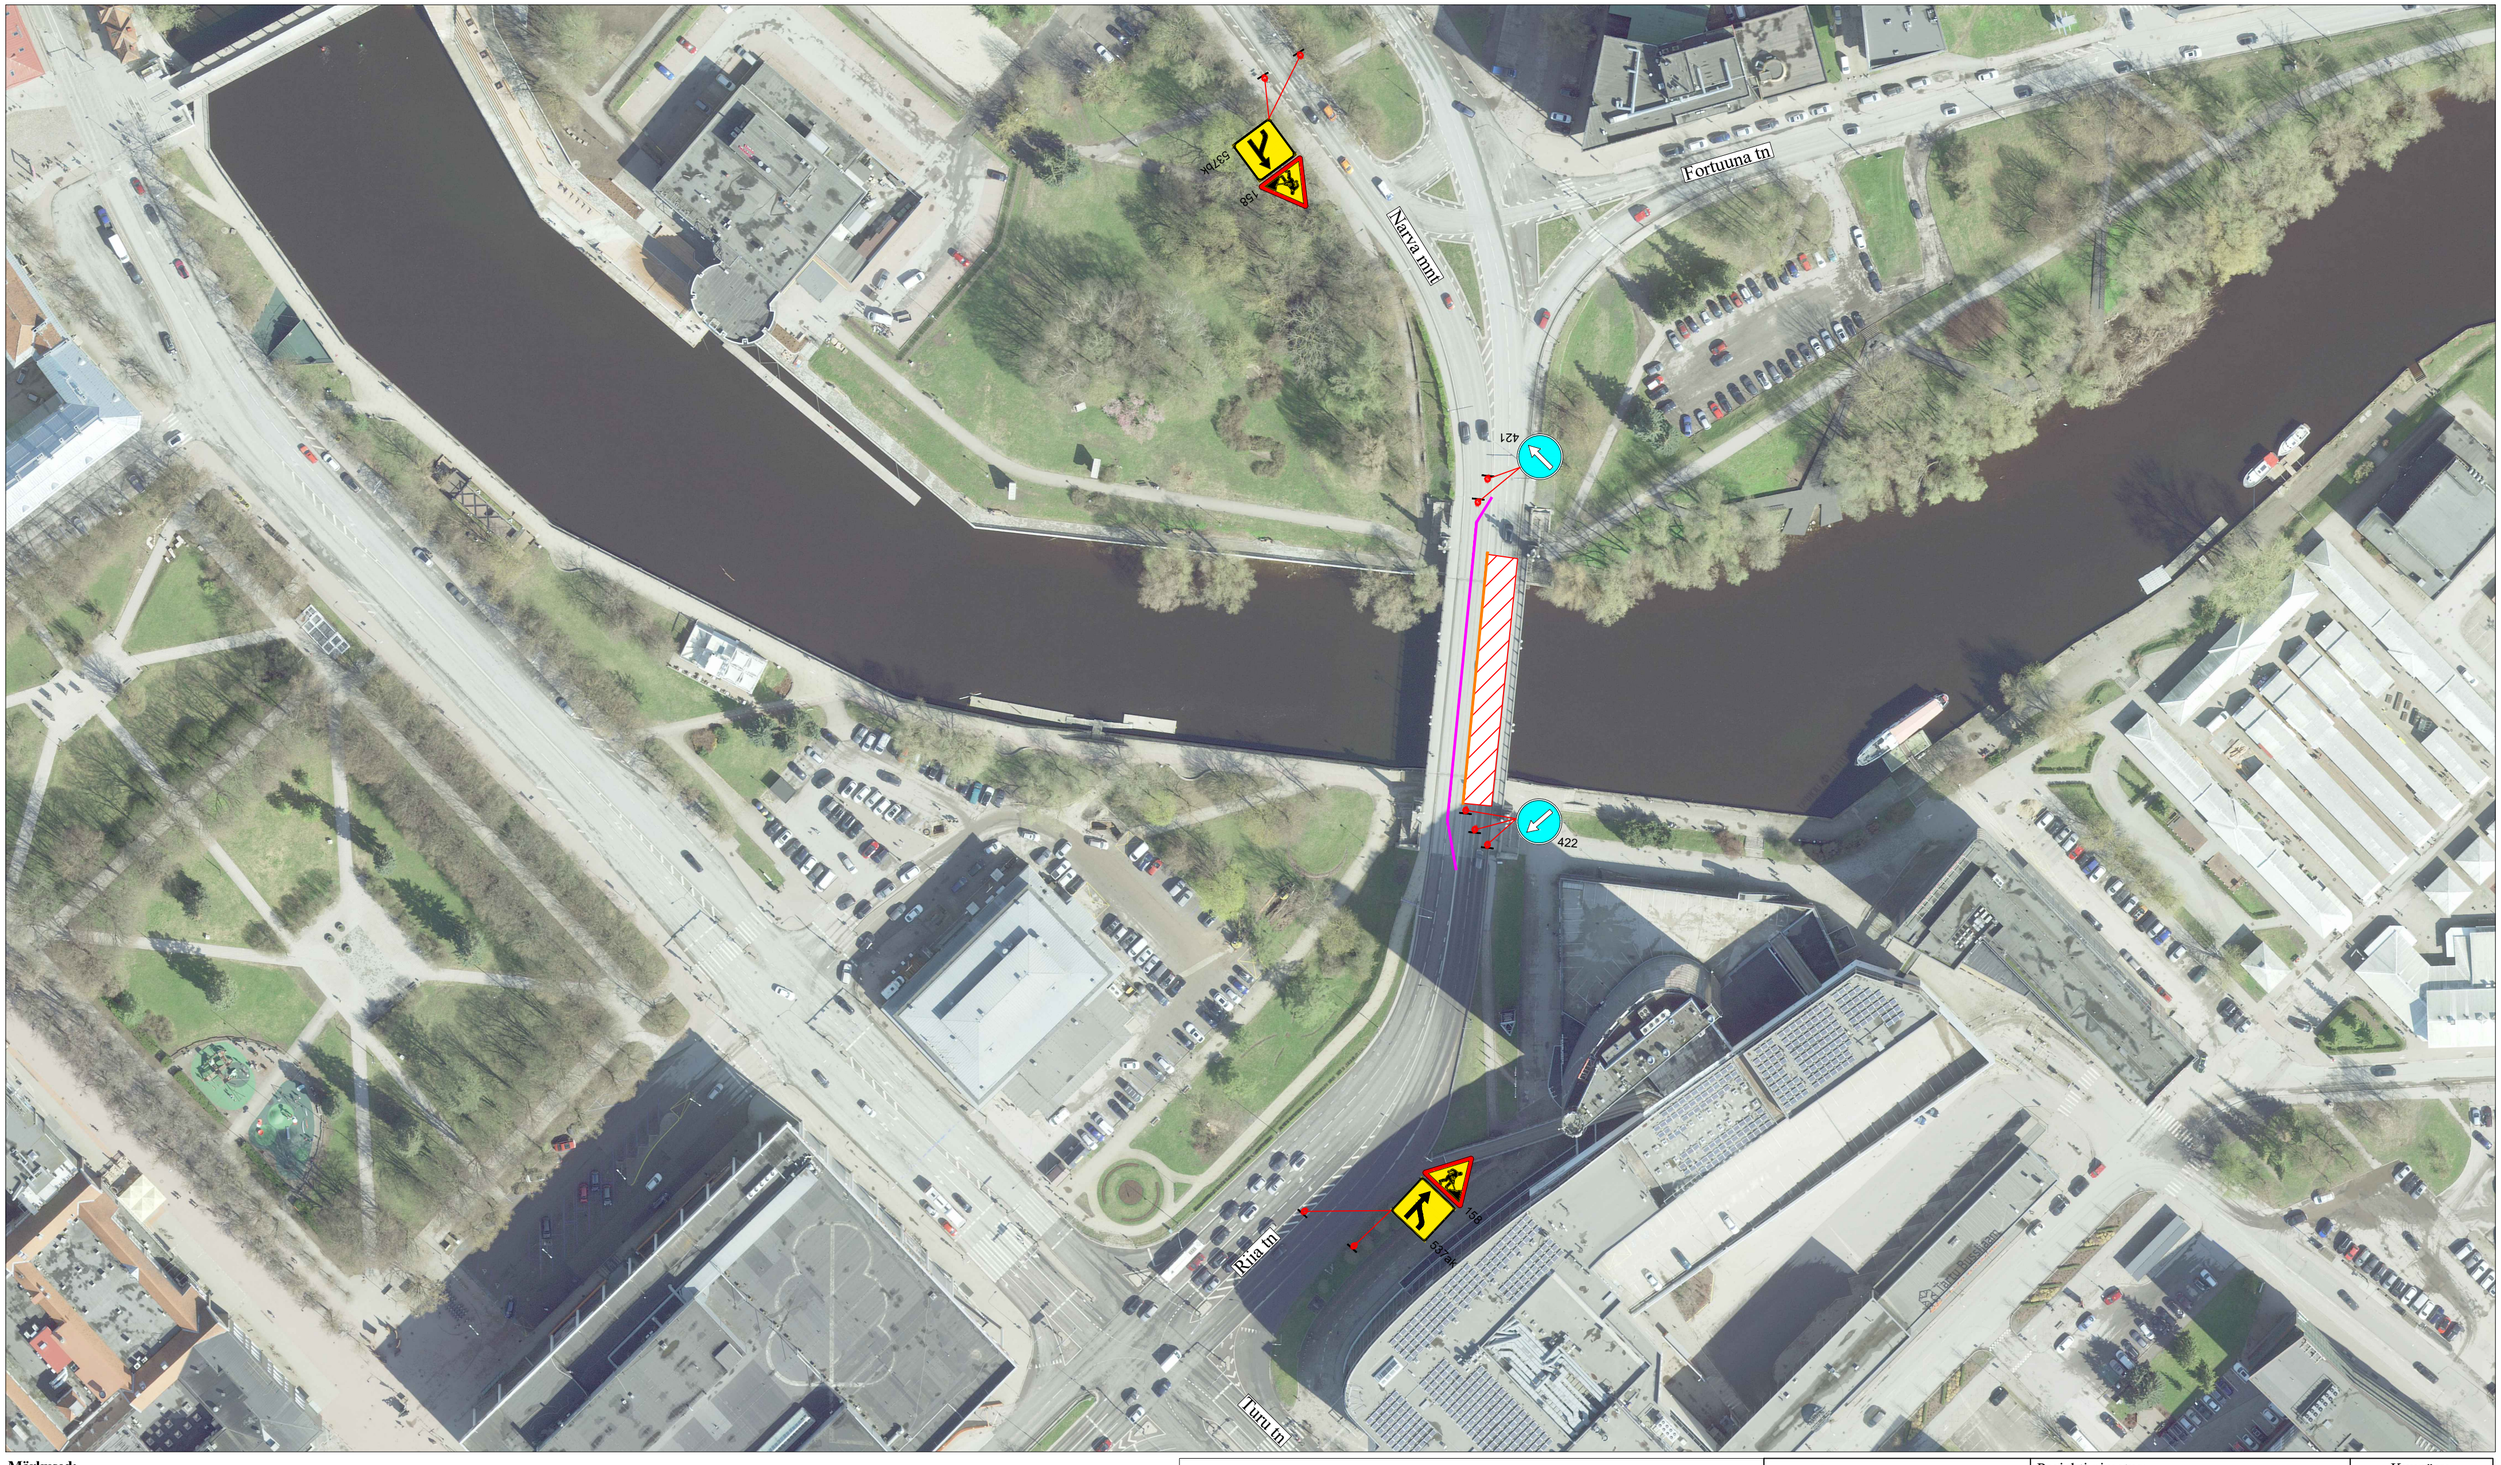


Märkused:

1. Muud olemasolevad liiklusmärgid, mis lähevad vastuollu antud ajutise ehitusaegse liiklusskeemiga, tuleb kinni katta.
2. Vajadusel korrigeerida liiklusskeem tööetapil olukorra kohaseks.
3. Vajadusel lisada objektil täiendavaid liiklusmärke.
4. Ajutised ehitusaegsed liiklusmärgid tuleb paigaldada nii, et nad on liiklejale üheselt mõistetavad ja arusaadavad.
5. Tagada kogu ehitustööde vältel ajutiste liiklusmärkide püstiolek ja loetavus.
6. Joonist lugeda märgitud numbrite järgi.


LEPPEMÄRGID

Töötsoon	30 Paigaldatav ajutine liiklusmärk
Koonused	
Märgid 686a/686a	70 351# Olemasolev liiklusmärk

Lõunaliiklus
Sinu liikluskorraldaja
Tähe põik 8, Kambja vald, Tartu maakond
Telefon: +372 5248 400
E-post: info@lounaliiklus.ee

Koostas:	Indrek Vähi	
Tellija: Tref AS		

Projekti nimetus: .	Kuupäev 10.07.2025
Objekti asukoht: Rahu sild, Tartu	Töö nr: 236/25
	Joonis nr : 1 - (2)
Joonis: **Ajutine liikluskorraldusskeem**	Mõõtkava

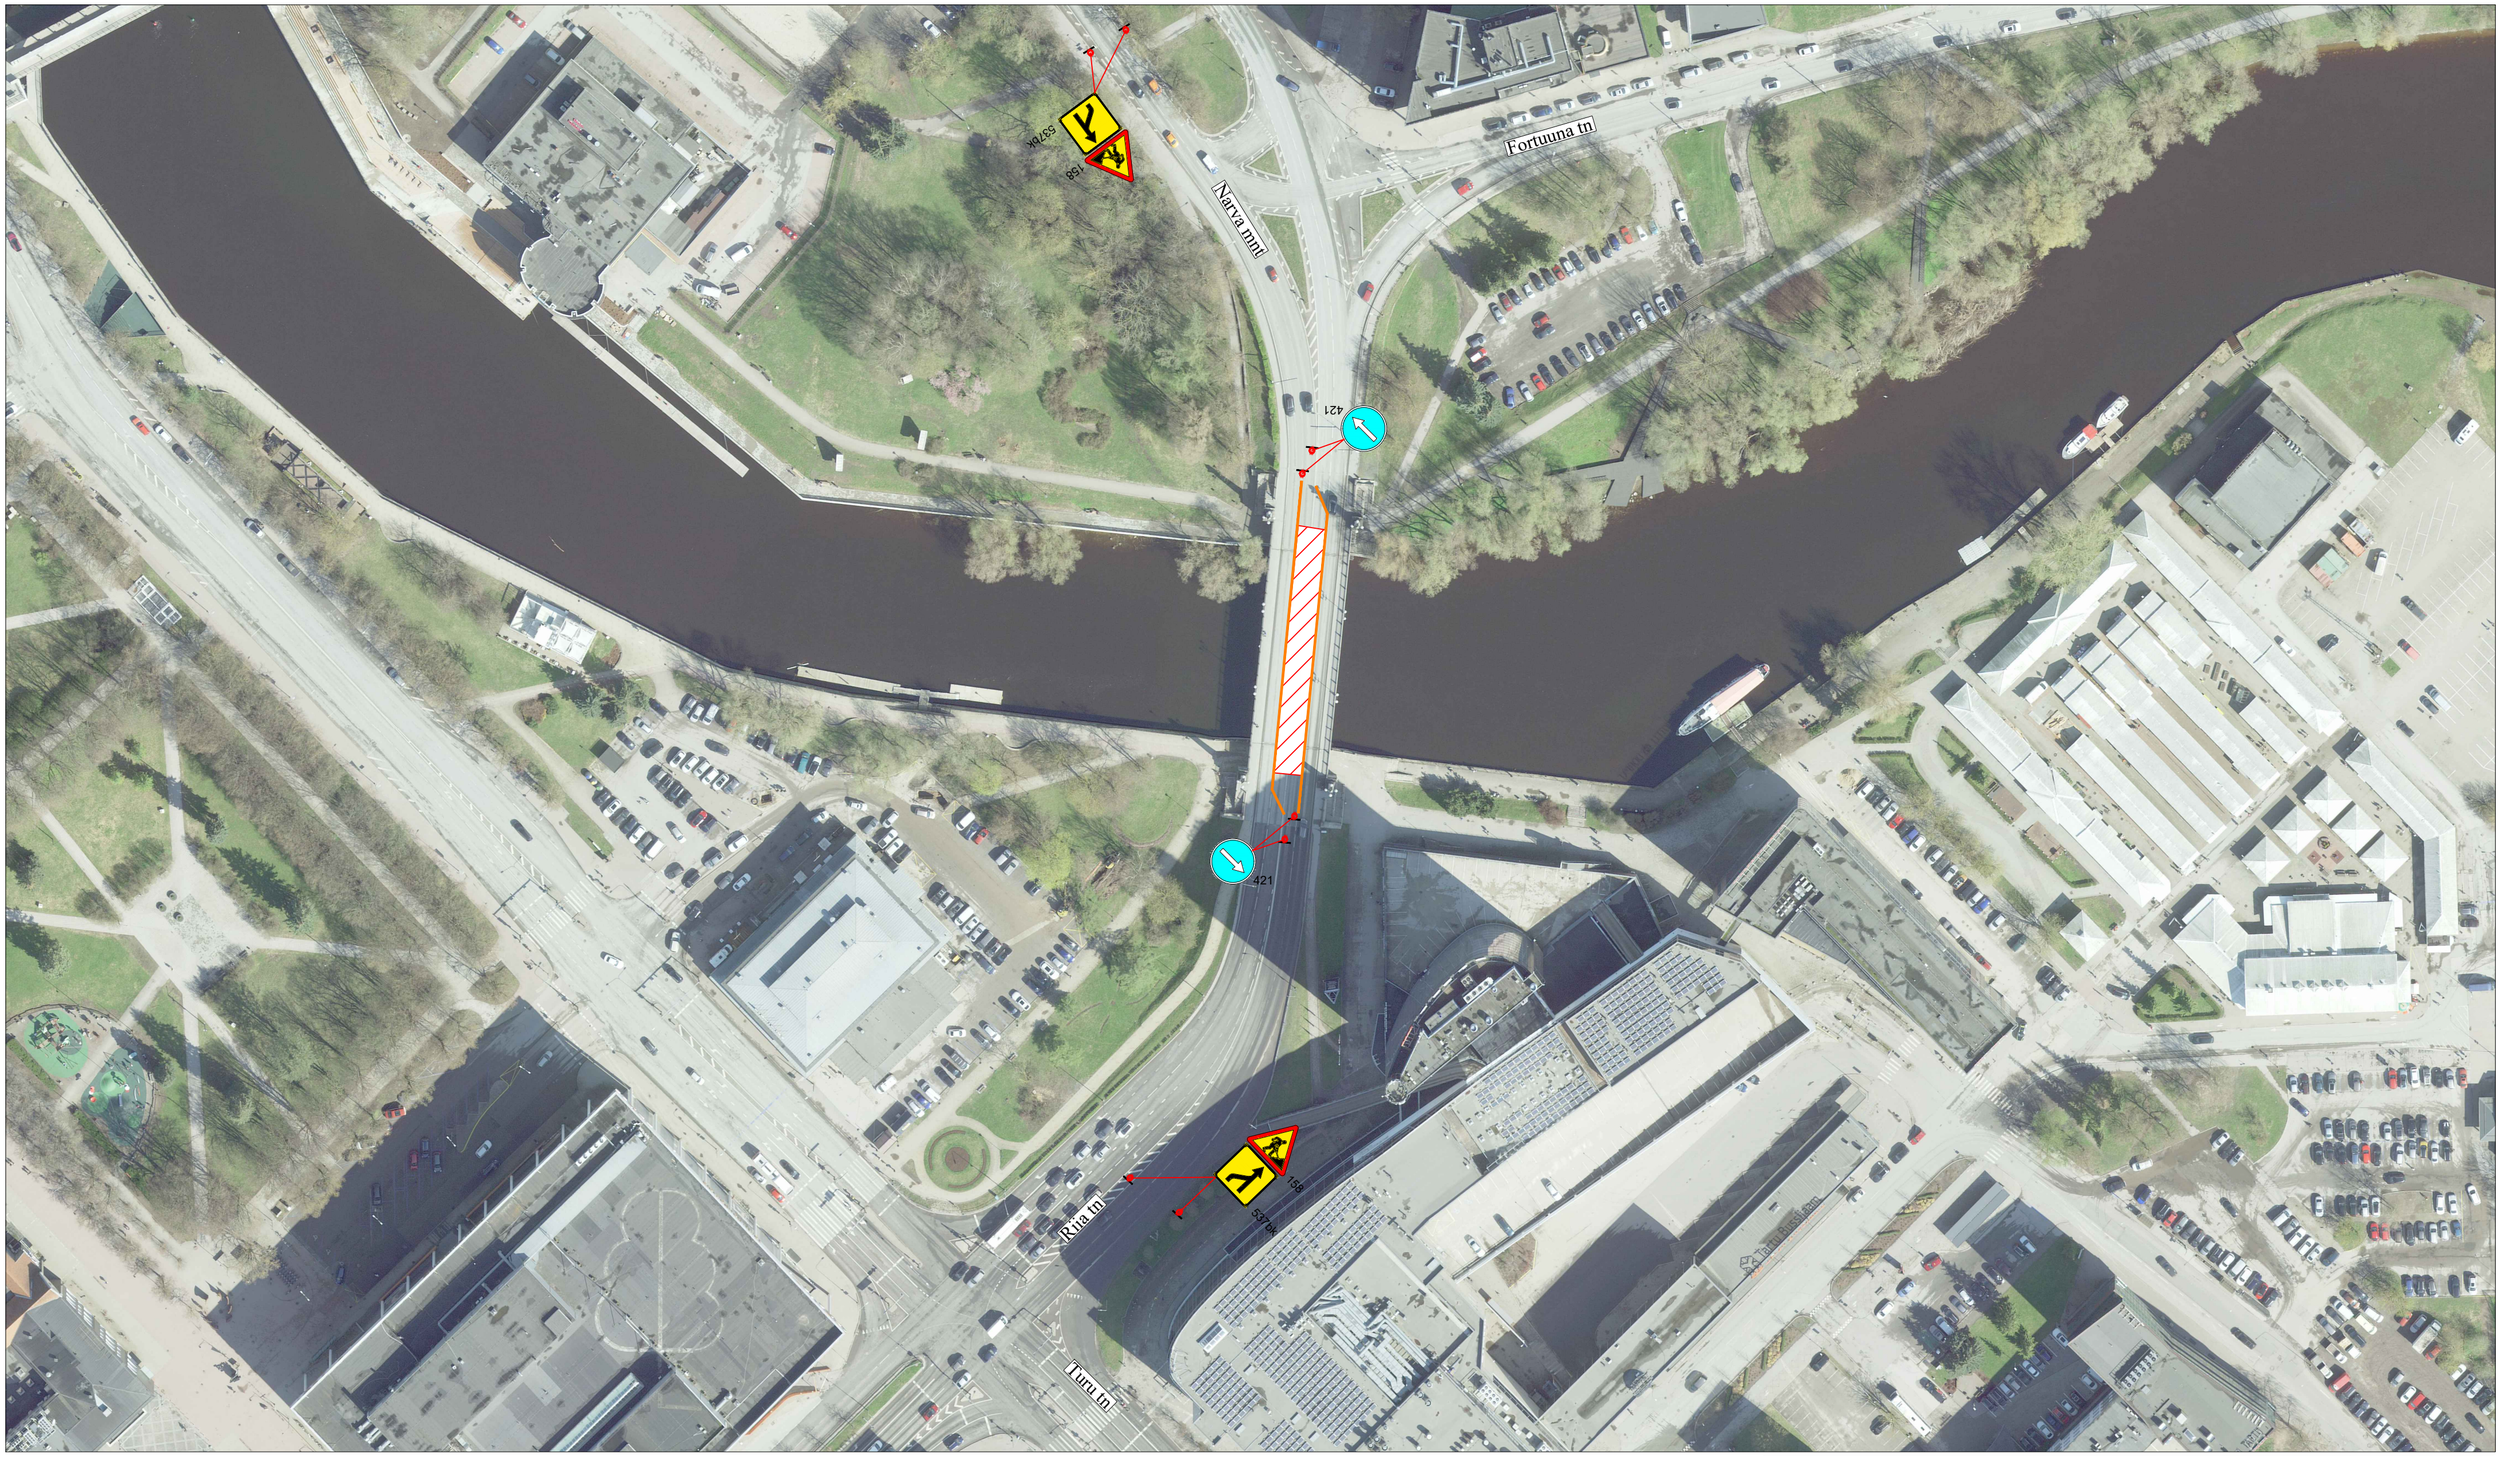

Märkused:

1. Muud olemasolevad liiklusmärgid, mis lähevad vastuollu antud ajutise ehitusaegse liiklusskeemiga, tuleb kinni katta.
2. Vajadusel korrigeerida liiklusskeem tööetapil olukorra kohaseks.
3. Vajadusel lisada objektil täiendavaid liiklusmärke.
4. Ajutised ehitusaegsed liiklusmärgid tuleb paigaldada nii, et nad on liiklejale üheselt mõistetavad ja arusaadavad.
5. Tagada kogu ehitustööde vältel ajutiste liiklusmärkide püstiolek ja loetavus.
6. Joonist lugeda märgitud numbrite järgi.

LEPPEMÄRGID

Töötsoon	Paigaldatav ajutine liiklusmärk
Koonused	
Märgid 686a/686a	Olemasolev liiklusmärk 351#

Lõunaliiklus
Sinu liikluskorraldaja
Tähe põik 8, Kambja vald, Tartu maakond
Telefon: +372 5248 400
E-post: info@lounaliiklus.ee

Koostas:	Indrek Vähi
Tellija: Tref AS	
Projekti nimetus: .	Kuupäev 10.07.2025
Objekti asukoht: Rahu sild, Tartu	Töö nr: 236/25
Joonis: **Ajutine liikluskorraldusskeem**	Joonis nr : 2 - (2)
	Mõõtkava