
Joonis: 1

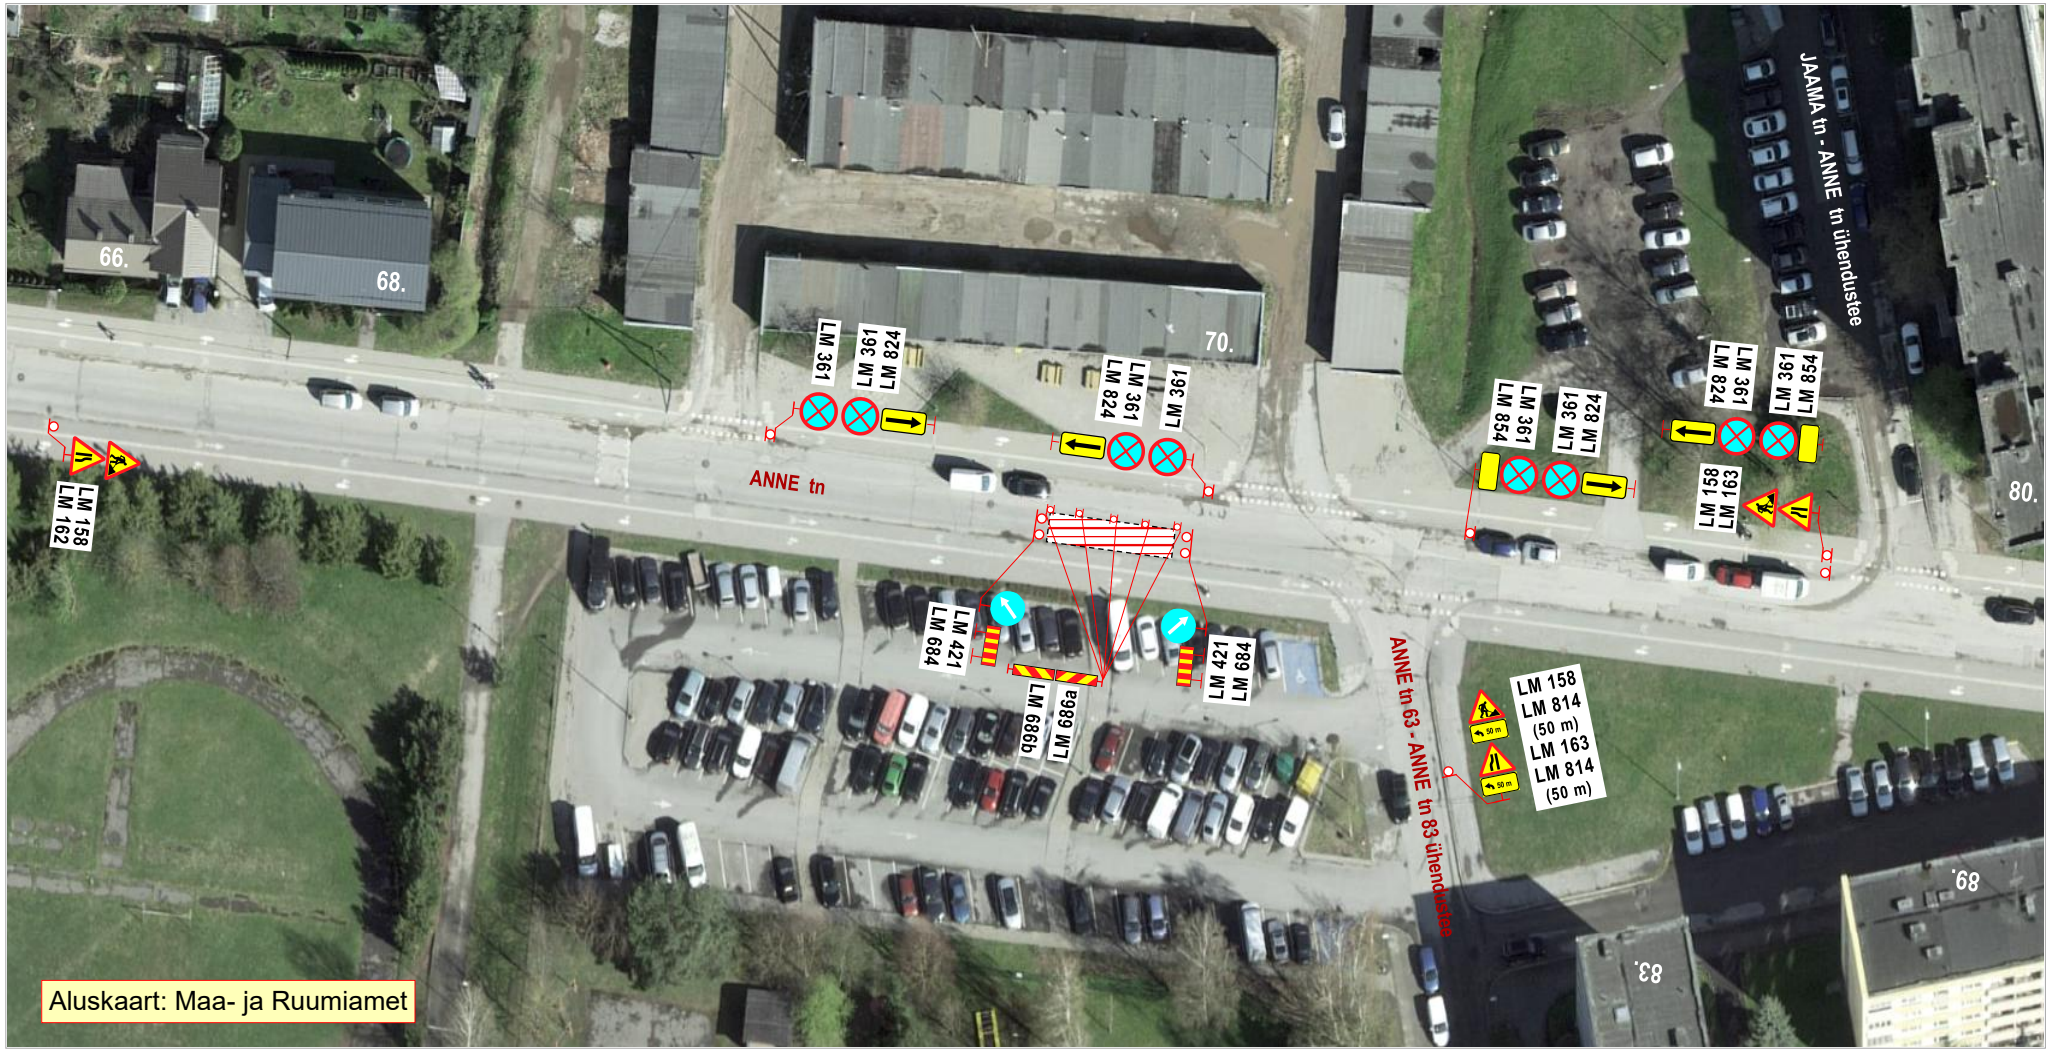

Märkused:

1. Tööde iseloom: **gaasitorustiku avariitööd**.
2. Sõidukitele tagada **vähemalt 3 m** laiune möödasõiduvõimalus tööde alast
3. Joonisel toodud ajutiste liikluskorraldusvahendite paigaldamisel, liikluse korraldamisel ja tööde teostamisel lähtuda majandus- ja taristuministri 13.07.2018 määrusest nr 43 “Nõuded ajutisele liikluskorraldusele”.

OÜ STOPP
Sepa 17 c, Tartu 51013
tel: 50 14 029
e-mail: stoppoy@gmail.com
MTR nr: **ELK000059**
vastutav isik: Sulev Sannik
kutsetunnistus nr **180686**

Koostas: M. Loost

LIIKLUSKORRALDUSE PROJEKT

Tööde teostamise koht:
Anne tn, Anne tn 67 juures, Tartu linn.


Töid teostab:
AS INF Ehitus
Radisti tee 7, Soodevahe küla, Rae vald, Harju maakond, 75322

Tööde algus:	05.08.26.a.	**Tööde lõpp:**	.26.a.

Ohutute liiklustingimuste tagamise eest tööpiirkonnas vastutab: **ILMAR TOPMANN**

tel:	+372 5344 0066	**kuup:**		**allkiri:**	

Joonis: 2

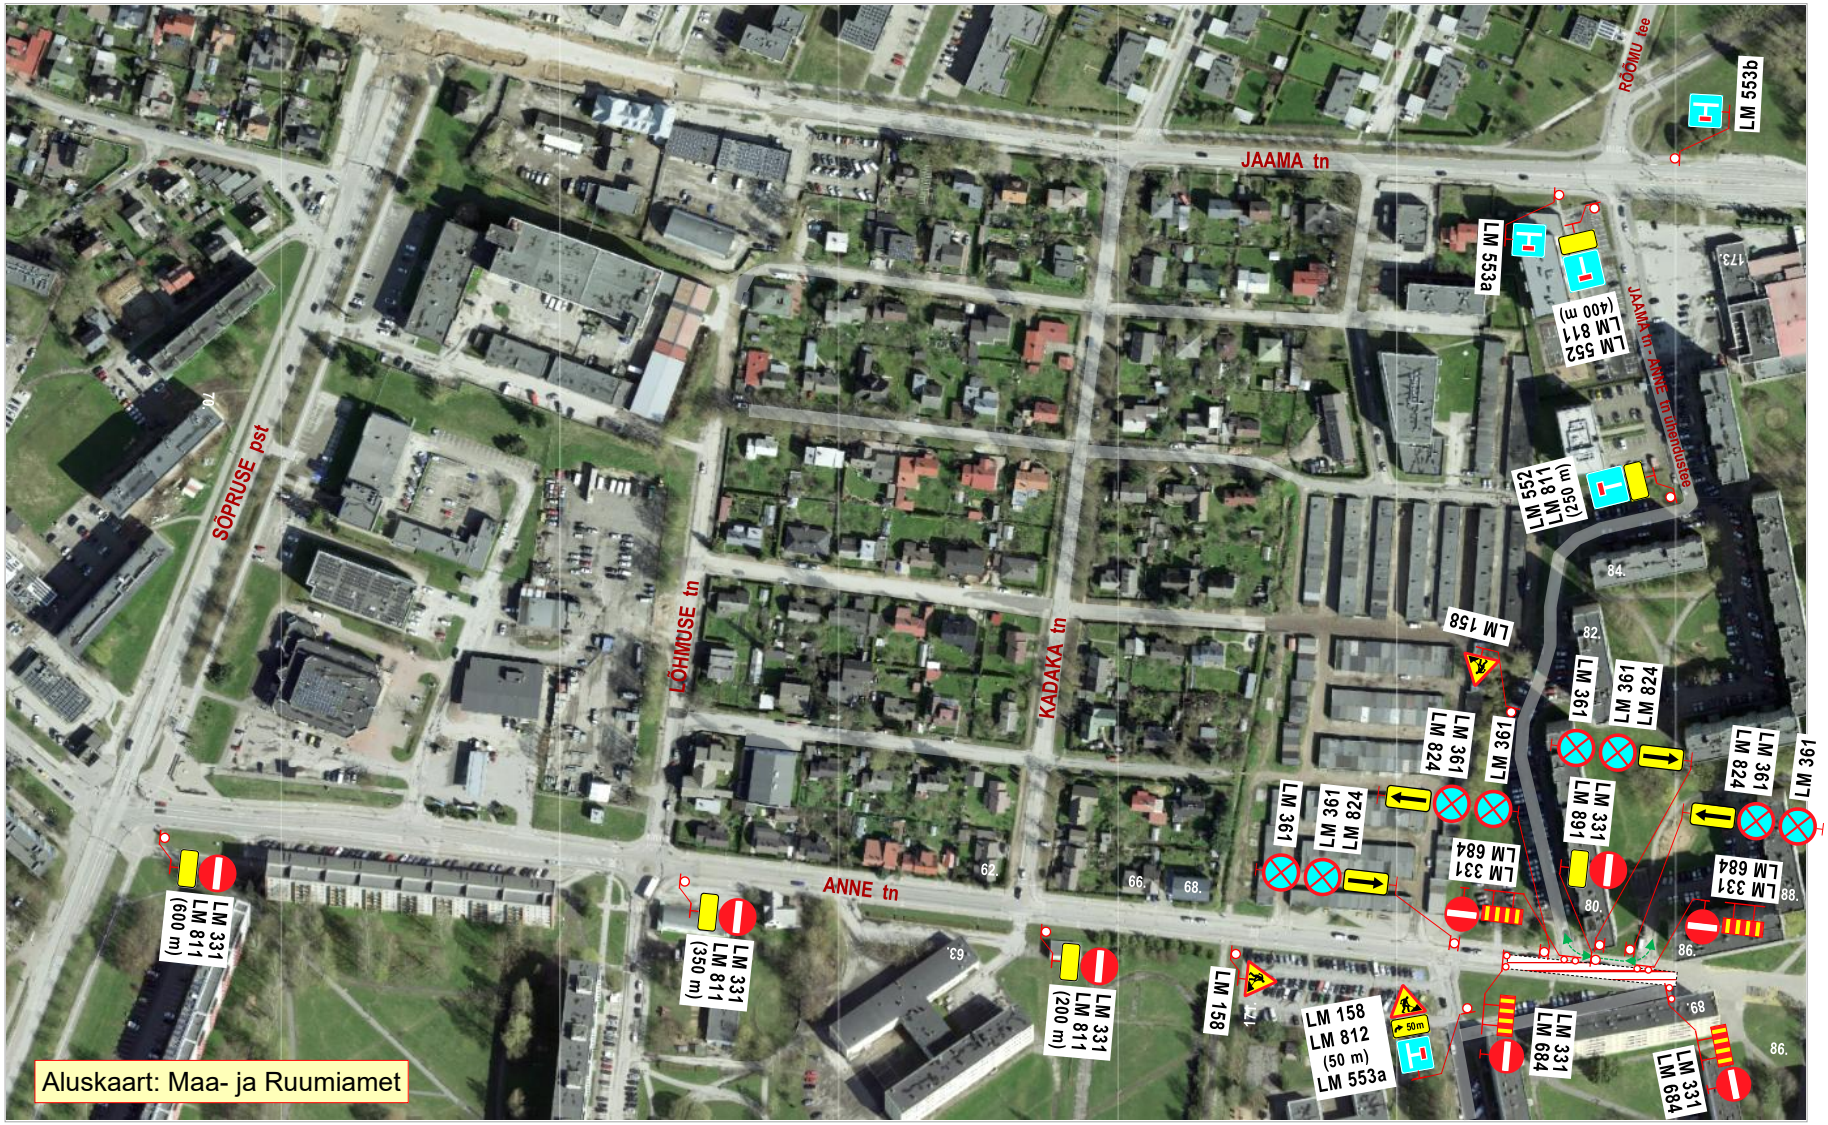

Märkused:

1. Tööde iseloom: **gaasitorustiku avariitööd**.
2. Tagada kohalik juurdepääs. Liiklusmärgil **LM 891** kirje: „**Välja arvatud kohalike elanike sõidukid ja teenindav transport**“.
3. Joonisel toodud ajutiste liikluskorraldusvahendite paigaldamisel, liikluse korraldamisel ja tööde teostamisel lähtuda majandus- ja taristuministri 13.07.2018 määrusest nr 43 “Nõuded ajutisele liikluskorraldusele”.

OÜ STOPP
Sepa 17 c, Tartu 51013
tel: 50 14 029
e-mail: stoppoy@gmail.com
MTR nr: **ELK000059**
vastutav isik: Sulev Sannik
kutsetunnistus nr **180686**

LIIKLUSKORRALDUSE PROJEKT

Tööde teostamise koht:
Anne tn, Anne tn 67 juures, Tartu linn.

Koostas: M. Loost

Töid teostab: AS INF Ehitus
Radisti tee 7, Soodevahe küla, Rae vald, Harju maakond, 75322

Tööde algus: 05.08.26.a.	**Tööde lõpp:** .26.a.

Ohutute liiklustingimuste tagamise eest tööpiirkonnas vastutab: **ILMAR TOPMANN**

tel: +372 5344 0066	**kuup:**	**allkiri:**