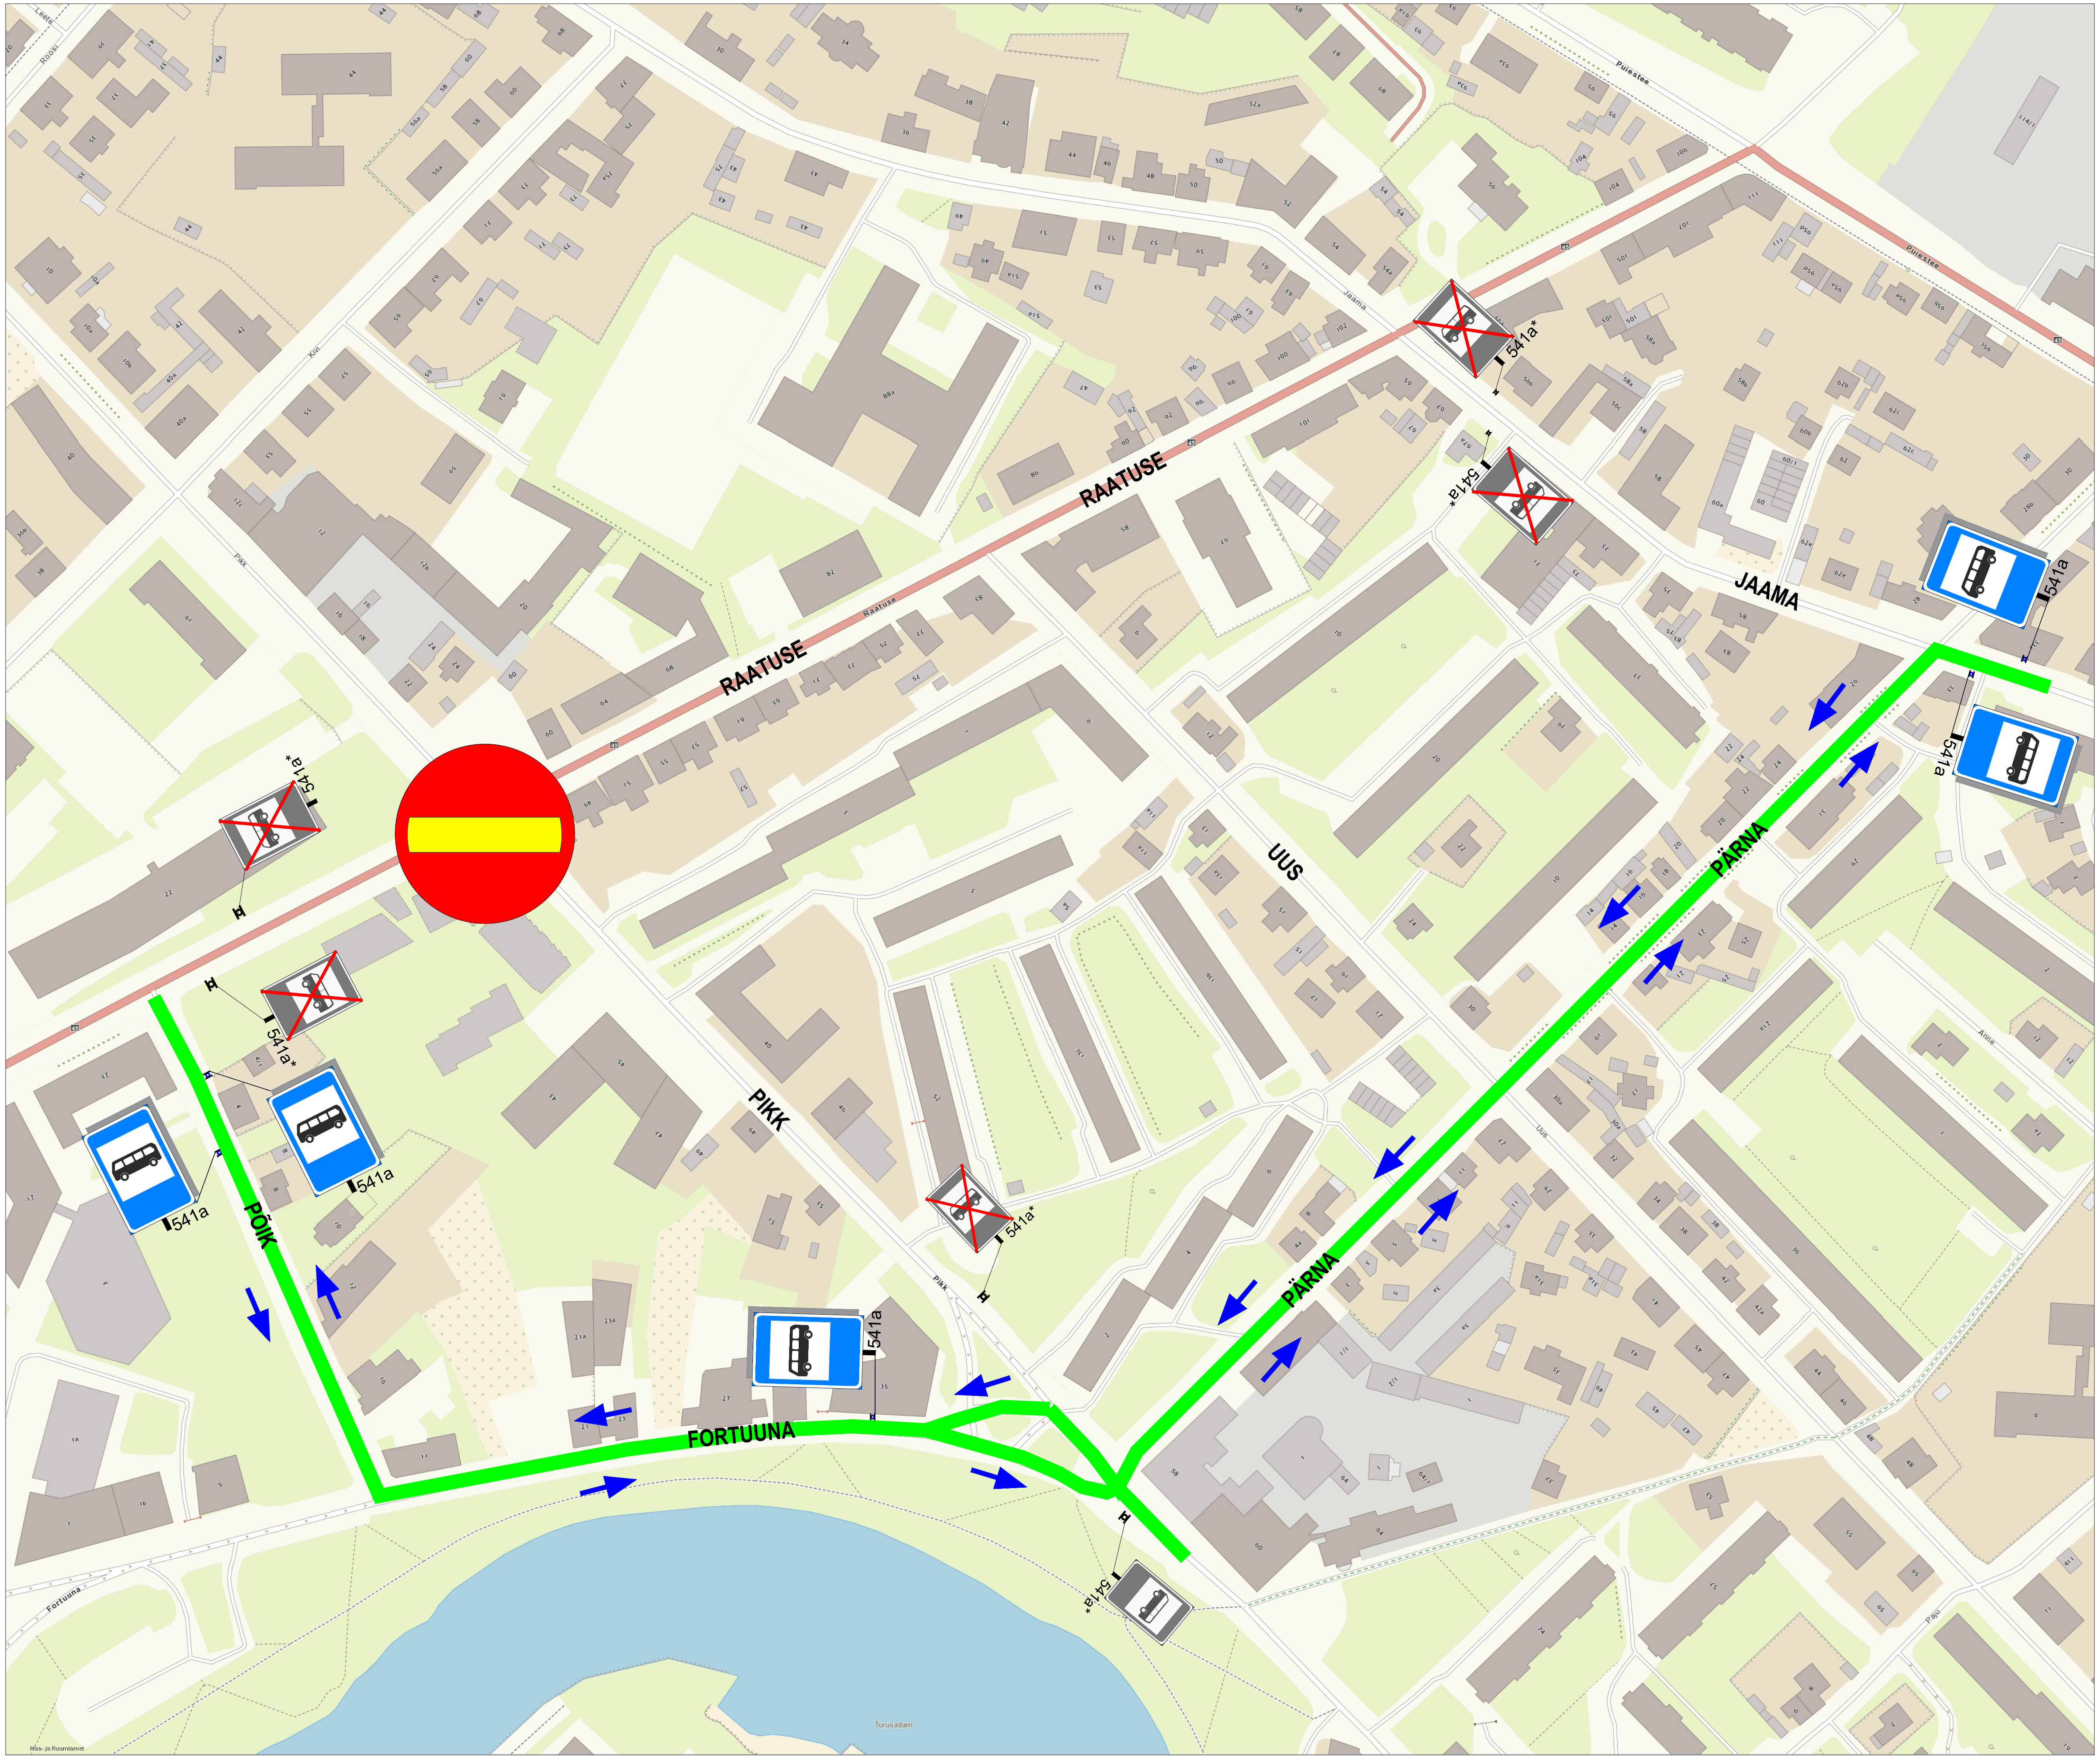

Ramudden

Ramudden OÜ, Reg. kood 12969700
Artelli 16/18, Tallinn.
Telefon: +372 622 9530 E-post:info@ramudden.ee

Projekti nimetus:
Raatuse tn 37-41 arendus

Joonise nimetus:
Ajutine liikluskorraldus. Ühistranspordi ümbersuunamine

Objekti asukoht:
Raatuse tn, Pikk tn, Tartu linn, Tartu maakond

Märkused:

Kuupäev	Töö nr.	Joonise nr.
27/05/2026	GLA260519-1	1.1

Tellija	Rand ja Tuulberg OÜ Kristjan Penek, 5693 4621, Kristjan.Penek@rt.ee
Cad proj.	A. Keskülla, Tel: +372 5871 2000

Kutsetunnistus nr. 193489 T. Rämmel
Tegevusluba nr ELK000084

TINGMÄRGID:

🟥	Töötsoon
🟩	Ühistranspordi ümbersuunamine
⚠	Ajutine liiklusmärk
▪	Ajutine liiklusmärgi post
⚠	Ol.olev liiklusmärk
▪	Ol.oleva liiklusmärgi post