
Joonis: 1

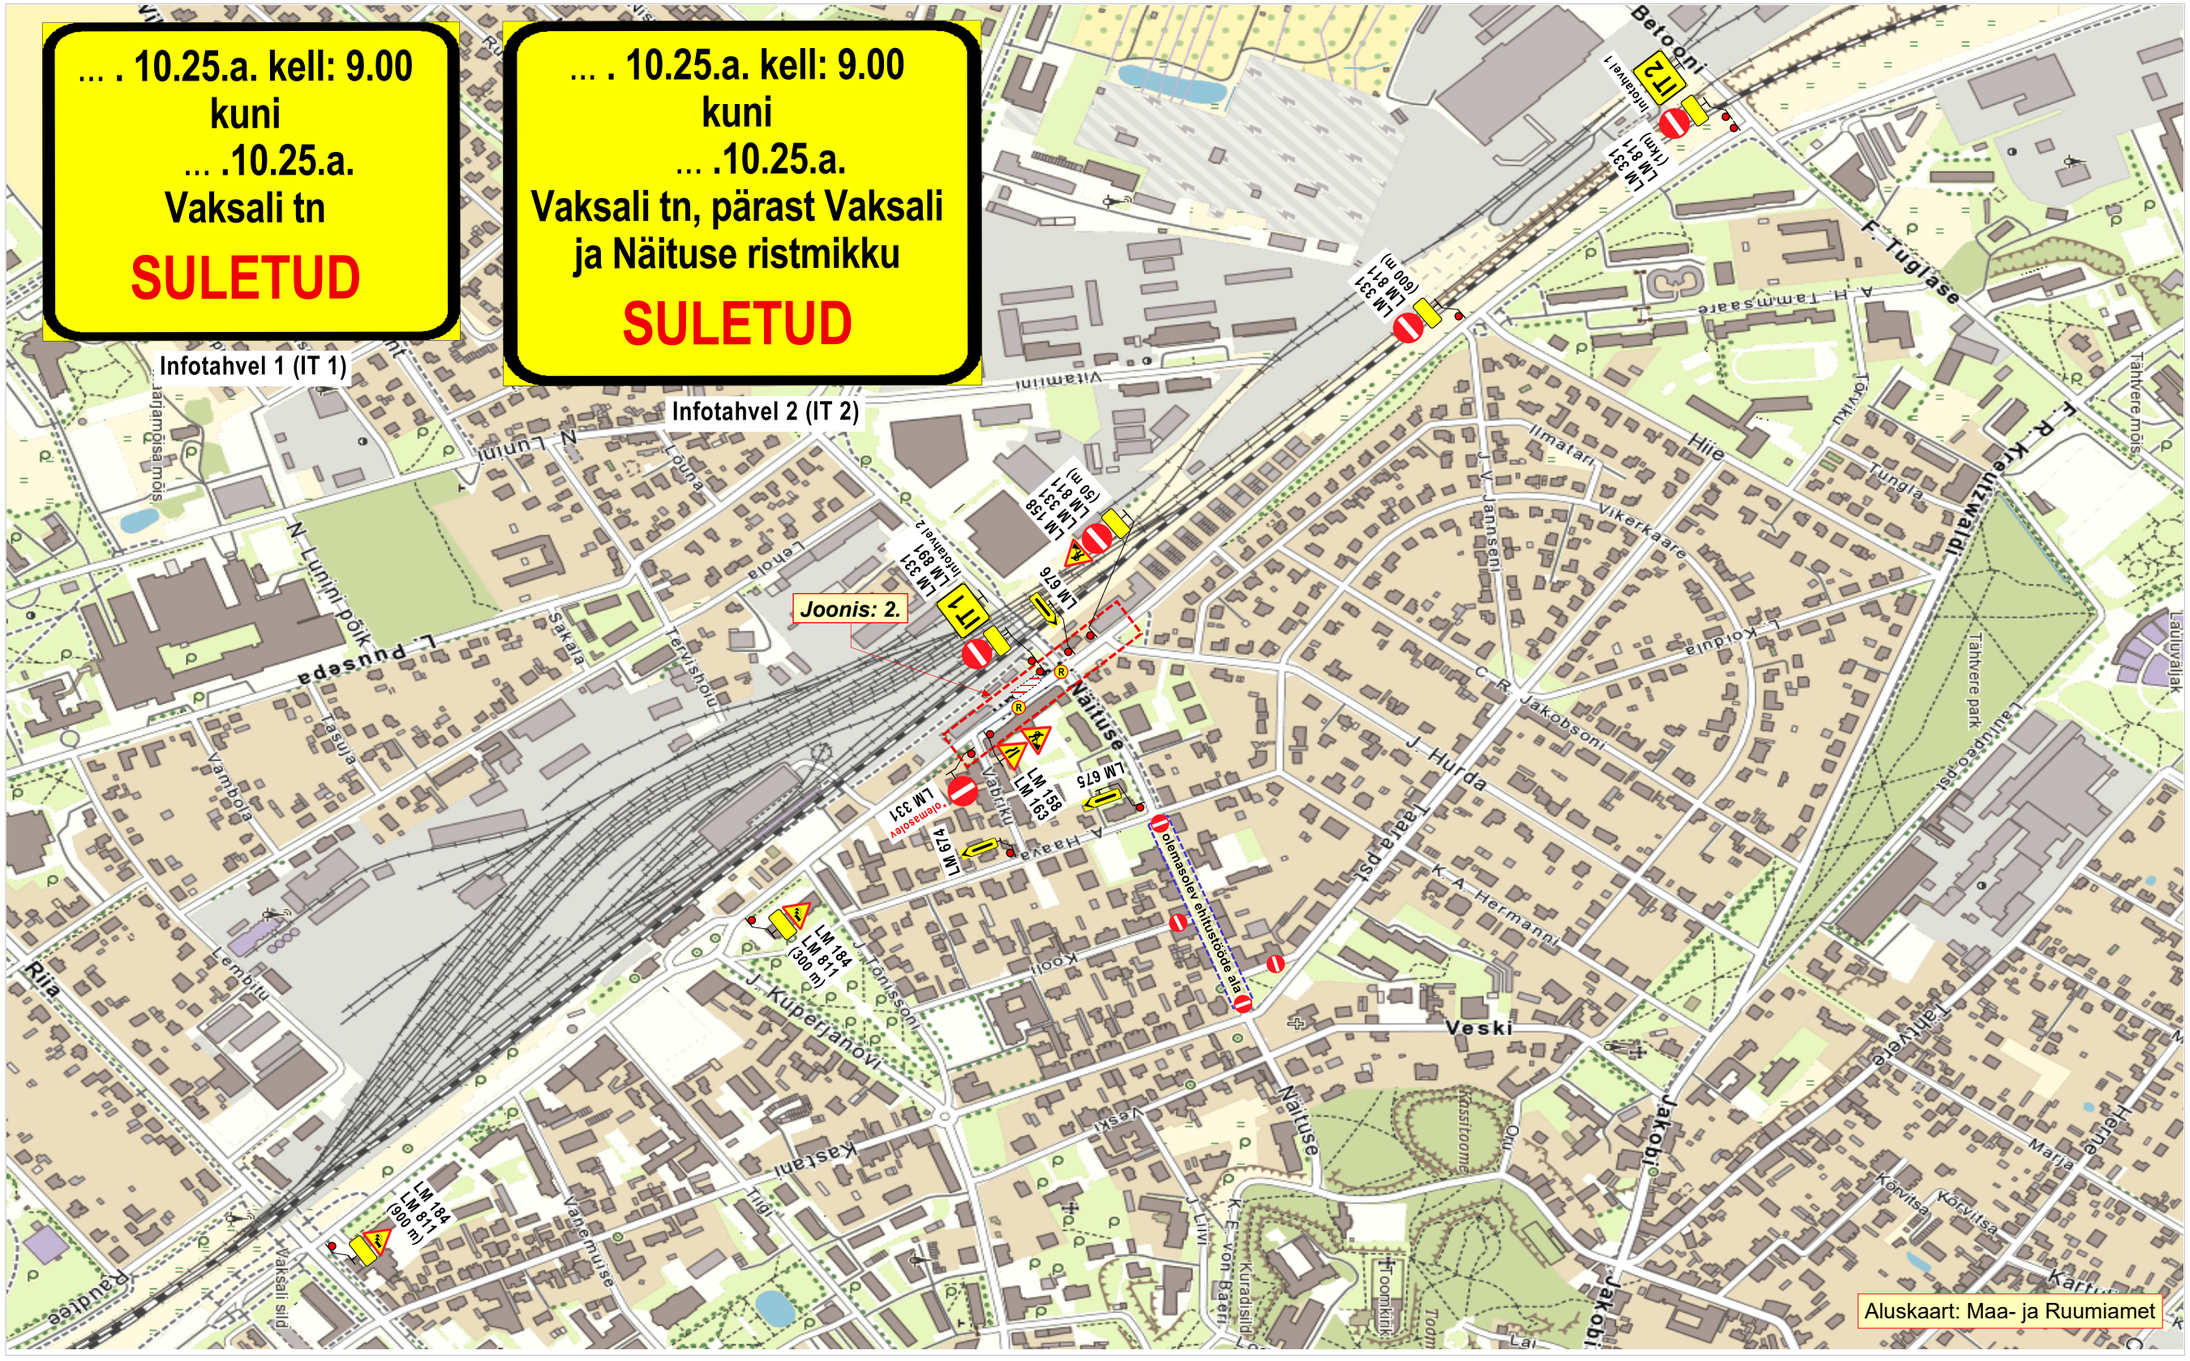

Märkused:

1. Tööde iseloom: **gaasitorustiku avariitööd**.
2. Tööde teostamiseks **suletakse** Vaksali tn-l sõidukitele **Riia tn suunaline üldliiklus**.
   Linnaliinibussidele tagatakse **mõlemasuunaline** läbipääs.
   Liiklusmärgil **LM 891** kirje: „**Välja arvatud linnaliinibussid**“.
3. Vaksali tn ja Näituse tn ristmikul lülitada foor „kollase vilkuva tule“ režiimile.
4. Vajadusel kasutada liikluse reguleerijaid (R) .
5. **Infotahvlil 1 (IT 1)** kirje: „ **... . 10.25.a. kell: 9.00 - ... . 10.25.a. Vaksali tn SULETUD**“.
   Infotahvlil 2 (IT 2) kirje: „ **... . 10.25.a. kell: 9.00 - ... . 10.25.a. Vaksali tn, pärast Vaksali ja Näituse ristmikku SULETUD**“.
6. Joonisel toodud ajutiste liikluskorraldusvahendite paigaldamisel, liikluse korraldamisel ja tööde teostamisel lähtuda majandus- ja taristuministri 13.07.2018 määrusest nr 43 “Nõuded ajutisele liikluskorraldusele”.

OÜ STOPP
Sepa 17 c, Tartu 51013
tel: 50 14 029
e-mail: stoppoy@gmail.com
MTR nr: **ELK000059**
vastutav isik: Sulev Sannik
kutsetunnistus nr **180686**

LIIKLUSKORRALDUSE PROJEKT

Tööde teostamise koht:
Vaksali tn, Vaksali tn ja Näituse tn ristmiku juures, Tartu linn.

Koostas: M. Loost			
Töid teostab:	AS INF Ehitus Radisti tee 7, Soodevahe küla, Rae vald, Harju maakond, 75322		
Tööde algus:	.25.a.	**Tööde lõpp:**	.25.a.
Ohutute liiklustingimuste tagamise eest tööpiirkonnas vastutab:	**ILMAR TOPMANN**		
tel: +372 5344 0066	**kuup:**	**allkiri:**	