
Joonis: 1

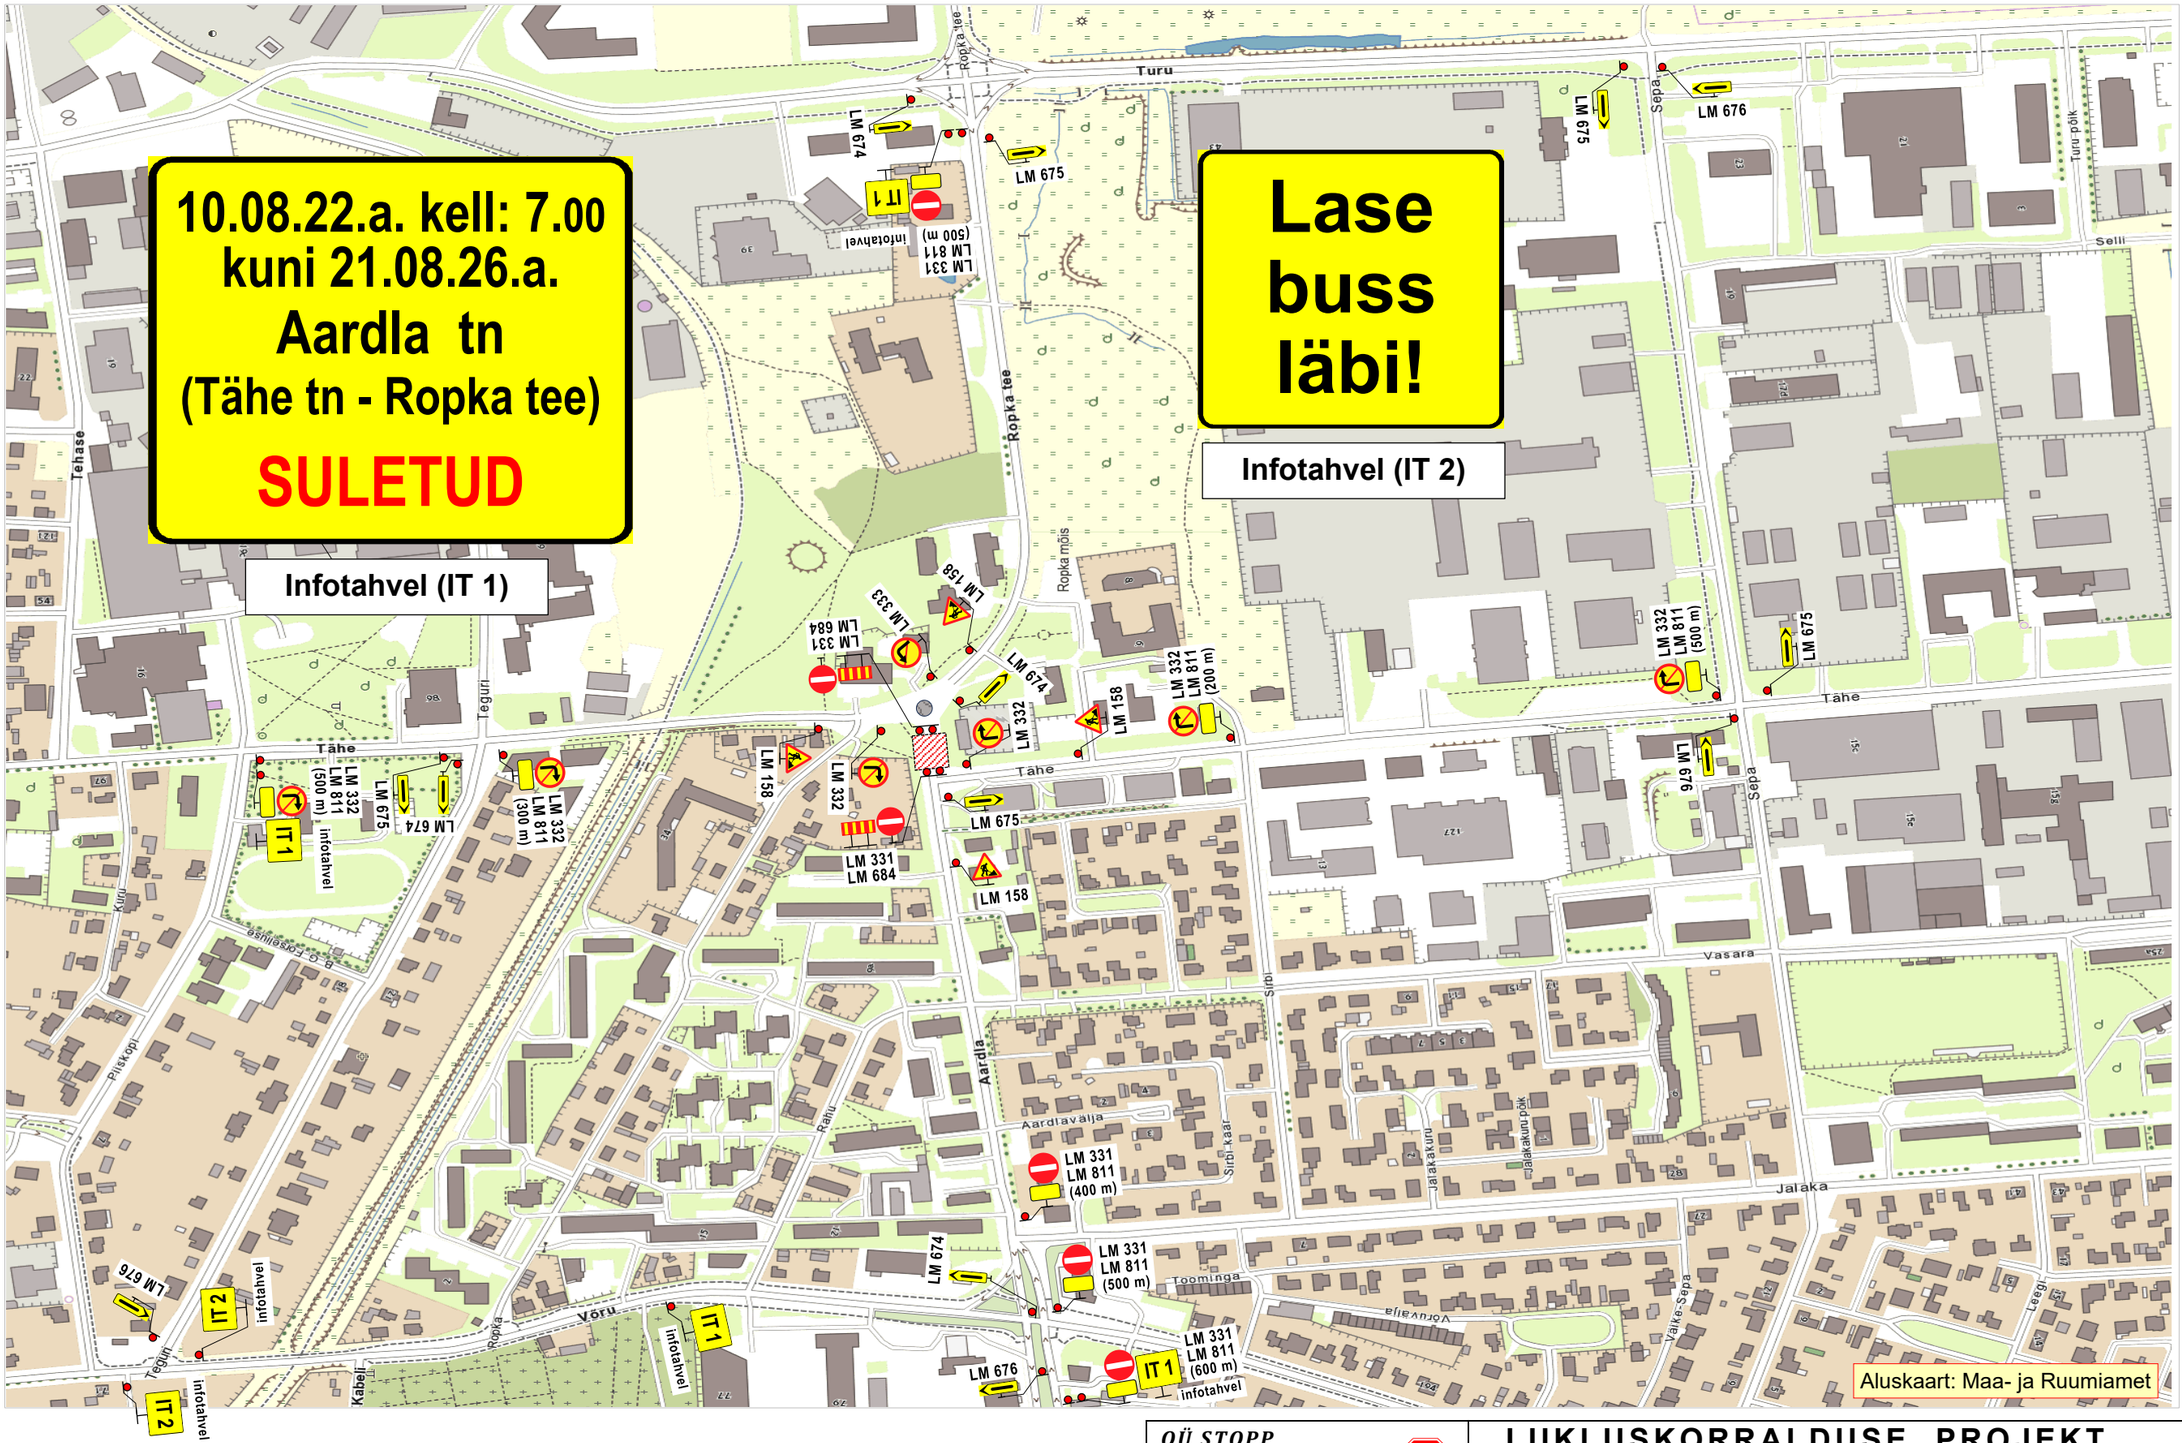

Märkused:

1. Tööde iseloom: **gaasitorustiku ehitustööd**.
2. Infotahvlil **IT 2** kirje: „**Lase buss läbi!**“
3. Joonisel toodud ajutiste liikluskorraldusvahendite paigaldamisel, liikluse korraldamisel ja tööde teostamisel lähtuda majandus- ja taristuministri 13.07.2018 määrusest nr 43 “Nõuded ajutisele liikluskorraldusele”.

OÜ STOPP
Sepa 17 c, Tartu 51013
tel: 50 14 029
e-mail: stoppoy@gmail.com
MTR nr: **ELK000059**
vastutav isik: Sulev Sannik
kutsetunnistus nr **180686**

LIIKLUSKORRALDUSE PROJEKT

Tööde teostamise koht:
Aardla tn ja Tähe tn ristmiku piirkond, Tartu linn.

Koostas: M. Loost			
Töid teostab:	AS INF Ehitus Radisti tee 7, Soodevahe küla, Rae vald, Harju maakond, 75322		
Tööde algus:	10.08.26.a. kell: 7.00	**Tööde lõpp:**	21.08.26.a.
Ohutute liiklustingimuste tagamise eest tööpiirkonnas vastutab:	**ILMAR TOPMANN**		
tel: +372 5344 0066	**kuup:**	**allkiri:**	