


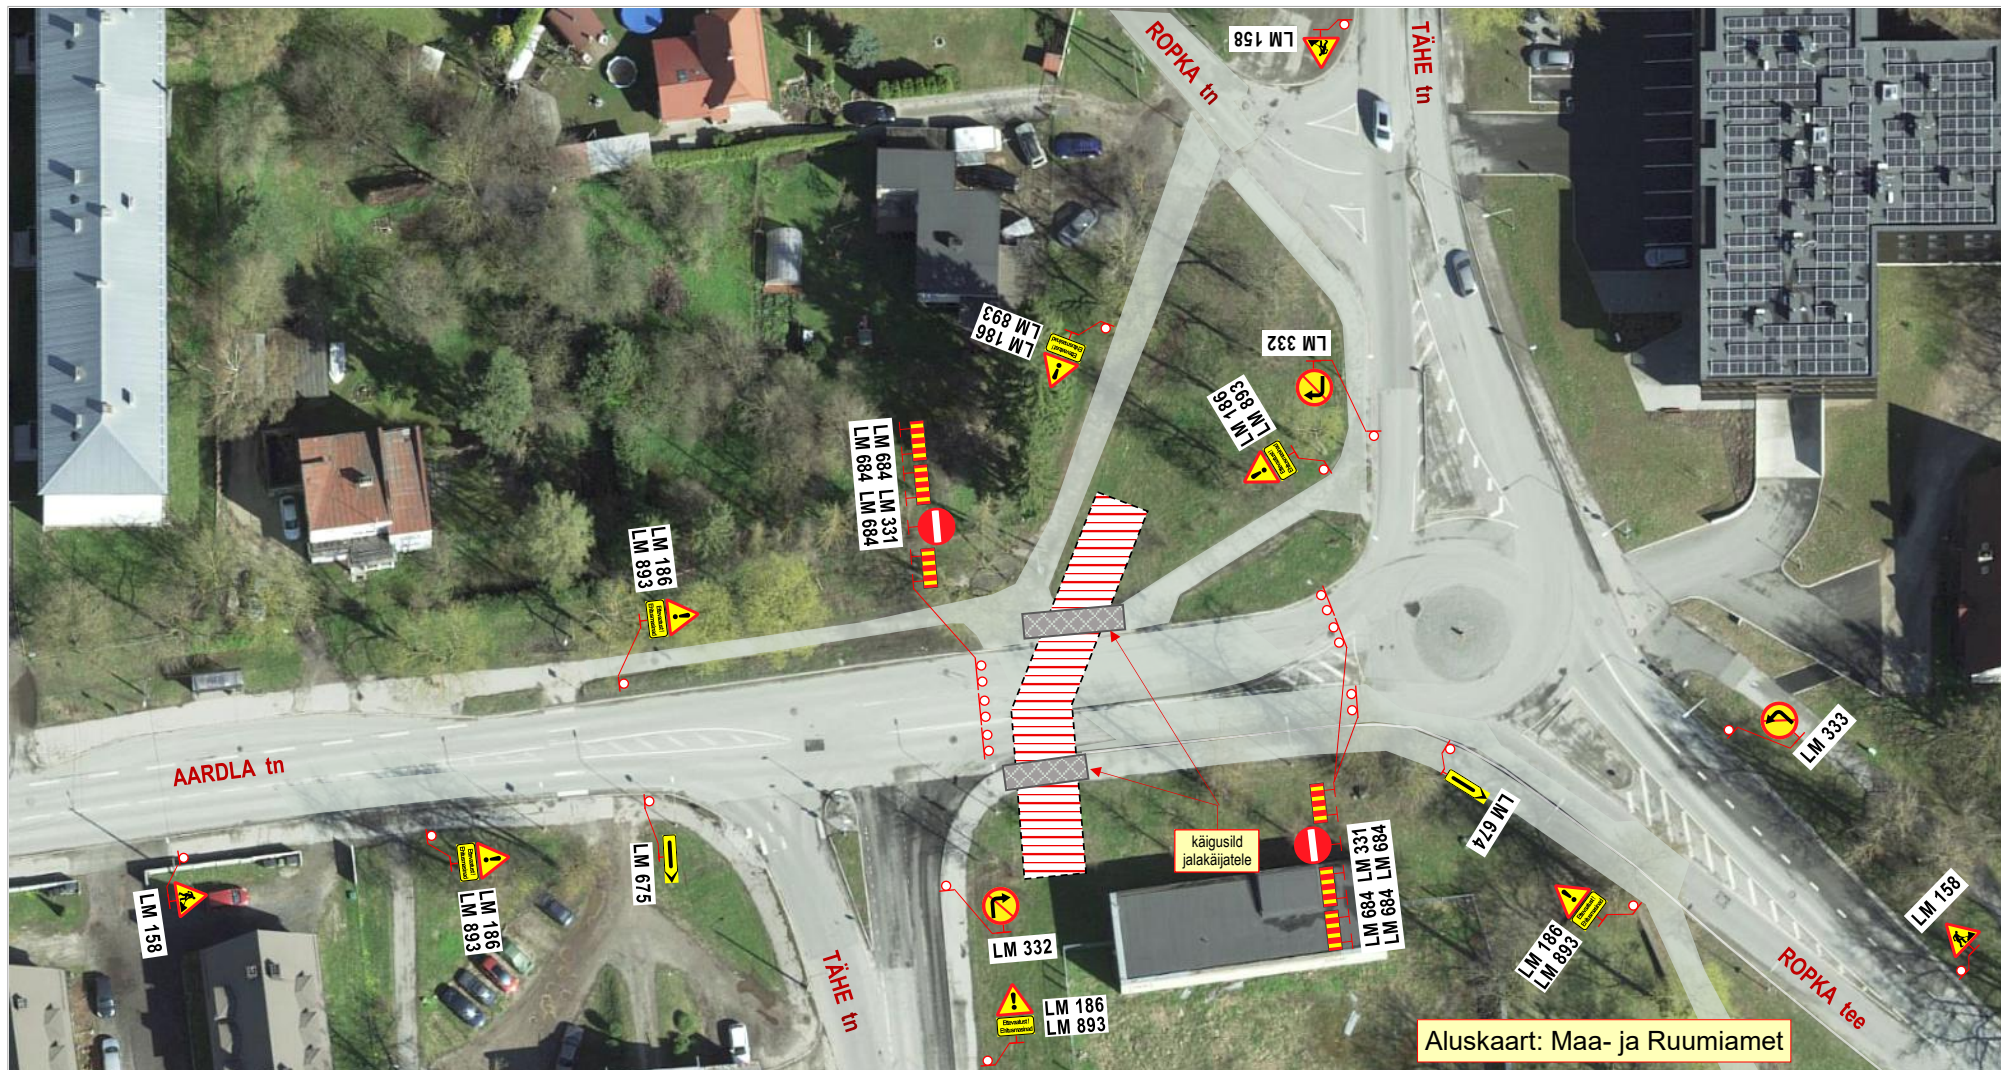

Märkused:

1. Tööde iseloom: **gaasitorustiku ehitustööd**.
- 2 Joonisel toodud ajutiste liikluskorraldusvahendite paigaldamisel, liikluse korraldamisel ja tööde teostamisel lähtuda majandus- ja taristuministri 13.07.2018 määrusest nr 43 "Nõuded ajutisele liikluskorraldusele".

OÜ STOPP

Sepa 17 c, Tartu 51013
tel: 50 14 029
e-mail: stoppoy@gmail.com

MTR nr: **ELK000059**
vastutav isik: Sulev Sannik
kutsetunnistus nr **180686**

Koostas: M. Loost

Töid teostab:

Tööde algus: 10.08.26.a. kell: 7.00

Ohutute liiklustingimuste tagamise eest tööpiirkonnas vastutab: **ILMAR TOPMANN**

tel: +372 5344 0066

LIIKLUSKORRALDUSE PROJEKT

Tööde teostamise koht:

Aardla tn ja Tähe tn ristmiku piirkond, Tartu linn.

AS INF Ehitus
Radisti tee 7, Soodevahe küla, Rae vald, Harju maakond, 75322

Tööde lõpp:	21.08.26.a.
--------------------	-------------

kuup:

	allkiri:
--	-----------------