Joonis: 2.

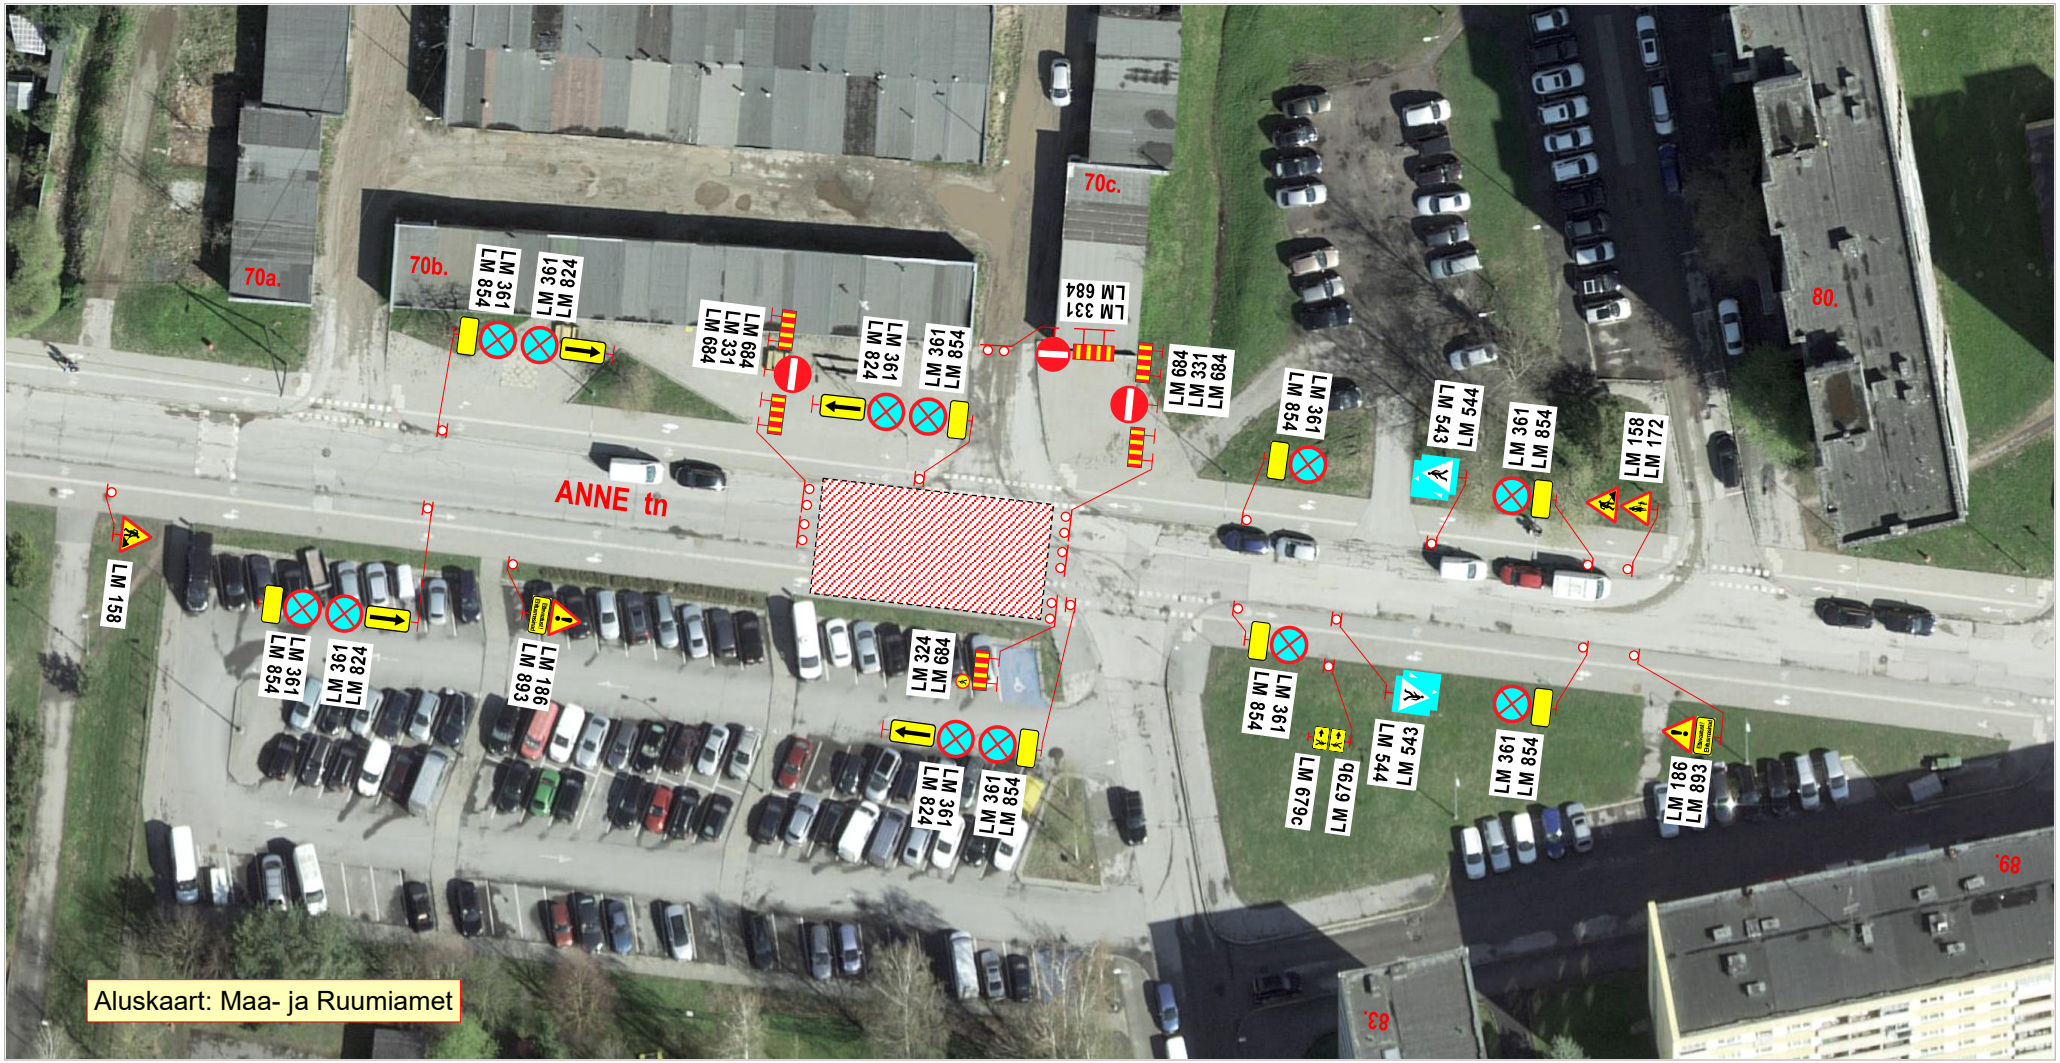

Märkused:

1. Tööde iseloom: **gaasitorustiku avariitööd**.
2. Tööde teostamiseks **suletakse** liiklusele **kergliiklustee** ja sõidukite liiklusele **sõidutee**.
   Jalakäijad ja jalgratturid suunatakse vastaspoole kergliiklusteele.
3. Liiklusmärgil **LM 893** kirje: „**Ettevaatust! Ehitusmasinad**“.
4. Joonisel toodud ajutiste liikluskorraldusvahendite paigaldamisel, liikluse korraldamisel ja tööde teostamisel lähtuda majandus- ja taristuministri 13.07.2018 määrusest nr 43 “Nõuded ajutisele liikluskorraldusele”.

OÜ STOPP
Sepa 17 c, Tartu 51013
tel: 50 14 029
e-mail: stoppoy@gmail.com
MTR nr: **ELK000059**
vastutav isik: Sulev Sannik
kutsetunnistus nr **180686**

Koostas: M. Loost

LIIKLUSKORRALDUSE PROJEKT

Tööde teostamise koht:
Anne tn, Anne tn 67a juures, Tartu linn.

Töid teostab: AS INF Ehitus
Radisti tee 7, Soodevahe küla, Rae vald, Harrju maakond, 75322

Tööde algus: .25.a.	**Tööde lõpp:** .25.a.

Ohutute liiklustingimuste tagamise eest tööpiirkonnas vastutab: **ILMAR TOPMANN**

tel: +372 5344 0066	**kuup:**	**allkiri:**