
Joonis: 2

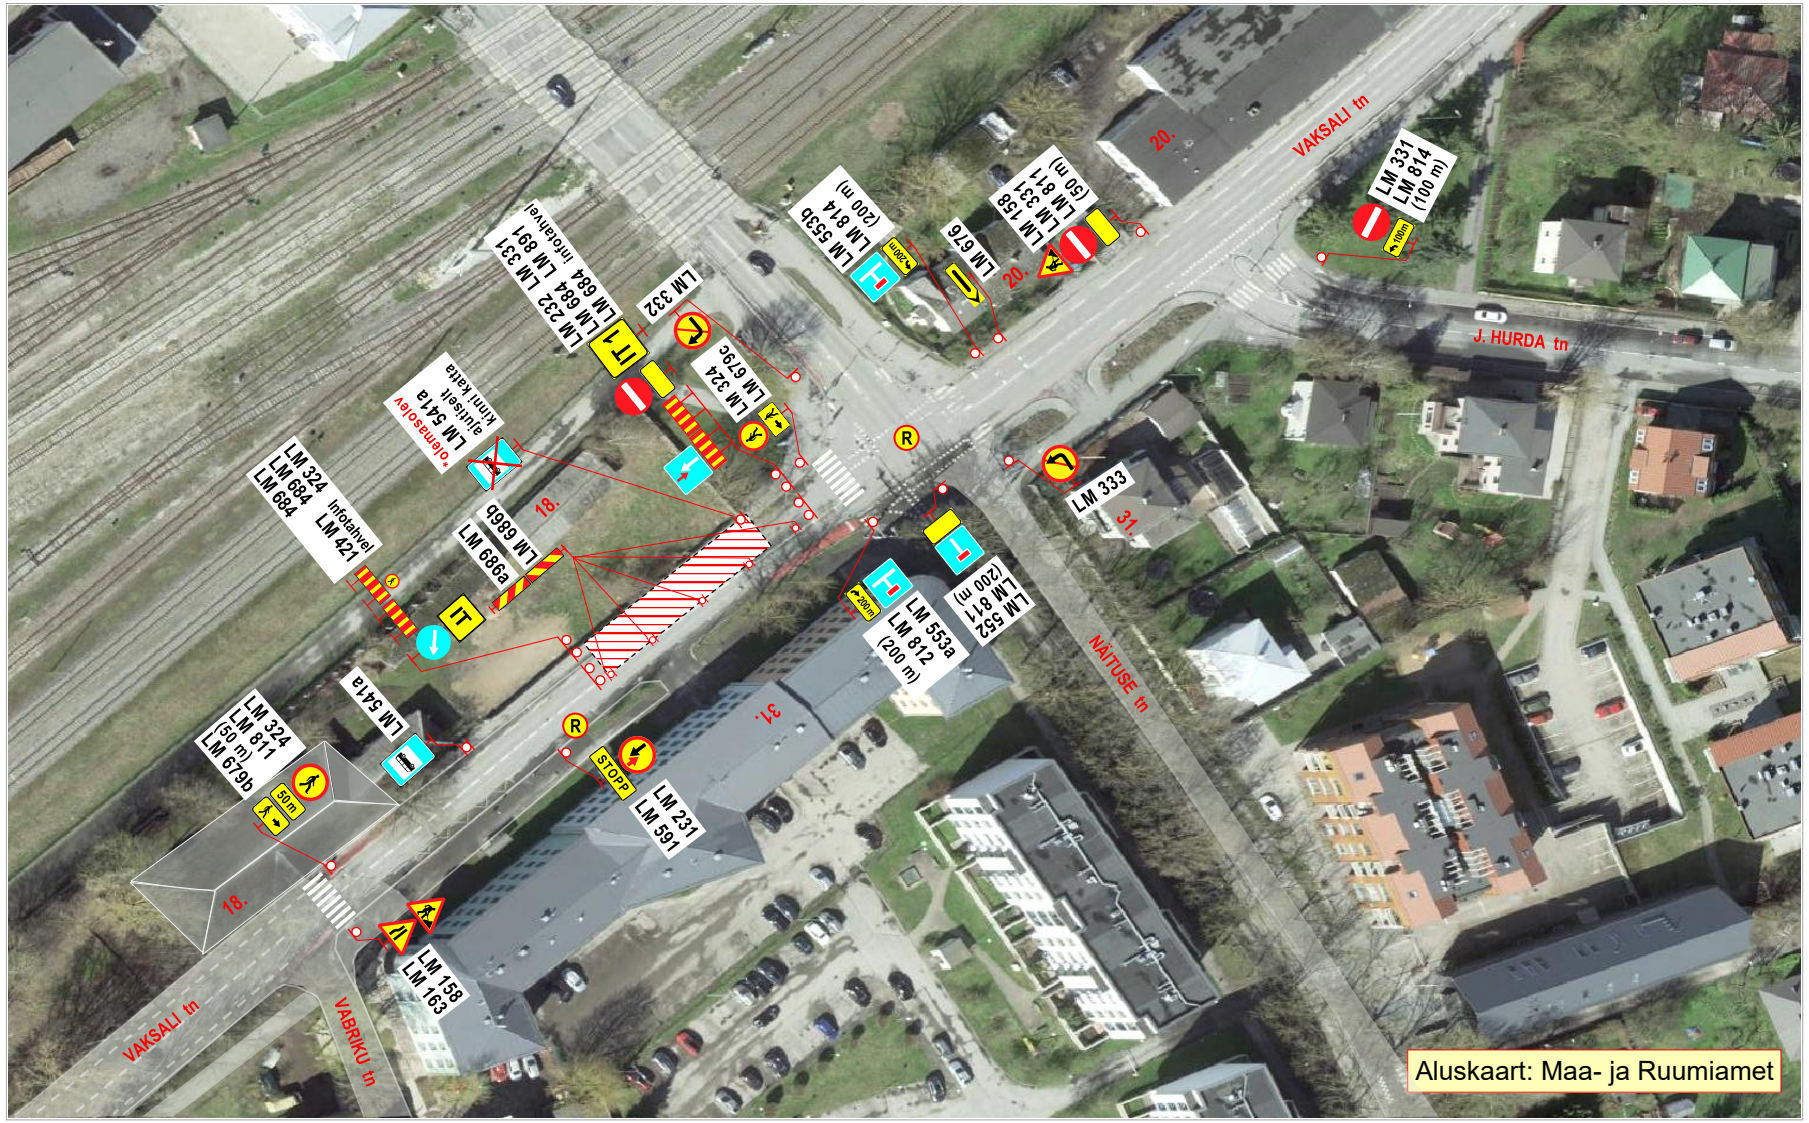

Märkused:

1. Tööde iseloom: **gaasitorustiku avariitööd**.
2. Tööde teostamiseks **suletakse** Vaksali tn-l sõidukitele **Riia tn suunaline liiklus**. Linnaliinibussidele tagatakse mõlemasuunaline läbipääs. Liiklusmärgil **LM 891** kirje: „**Välja arvatud linnaliinibussid**“.
3. Vaksali tn ja Näituse tn ristmikul lülitada foor „**kollase vilkuva tule**“ režiimile.
4. Vajadusel kasutada **liikluse reguleerijaid** (R) .
5. Infotahvlil (**IT**) kirje: „**Lase buss läbi!**“
6. Joonisel toodud ajutiste liikluskorraldusvahendite paigaldamisel, liikluse korraldamisel ja tööde teostamisel lähtuda majandus- ja taristuministri 13.07.2018 määrusest nr 43 “Nõuded ajutisele liikluskorraldusele”.

OÜ STOPP
Sepa 17 c, Tartu 51013
tel: 50 14 029
e-mail: stoppoy@gmail.com
MTR nr: **ELK000059**
vastutav isik: Sulev Sannik
kutsetunnistus nr **180686**

LIIKLUSKORRALDUSE PROJEKT

Tööde teostamise koht:
Vaksali tn, Vaksali tn 18 juures, Tartu linn.

Koostas: M. Loost

Töid teostab: AS INF Ehitus
Radisti tee 7, Soodevahe küla, Rae vald, Harrju maakond, 75322

Tööde algus: .25.a.	**Tööde lõpp:** .25.a.

Ohutute liiklustingimuste tagamise eest tööpiirkonnas vastutab: **ILMAR TOPMANN**

tel: +372 5344 0066	**kuup:**	**allkiri:**