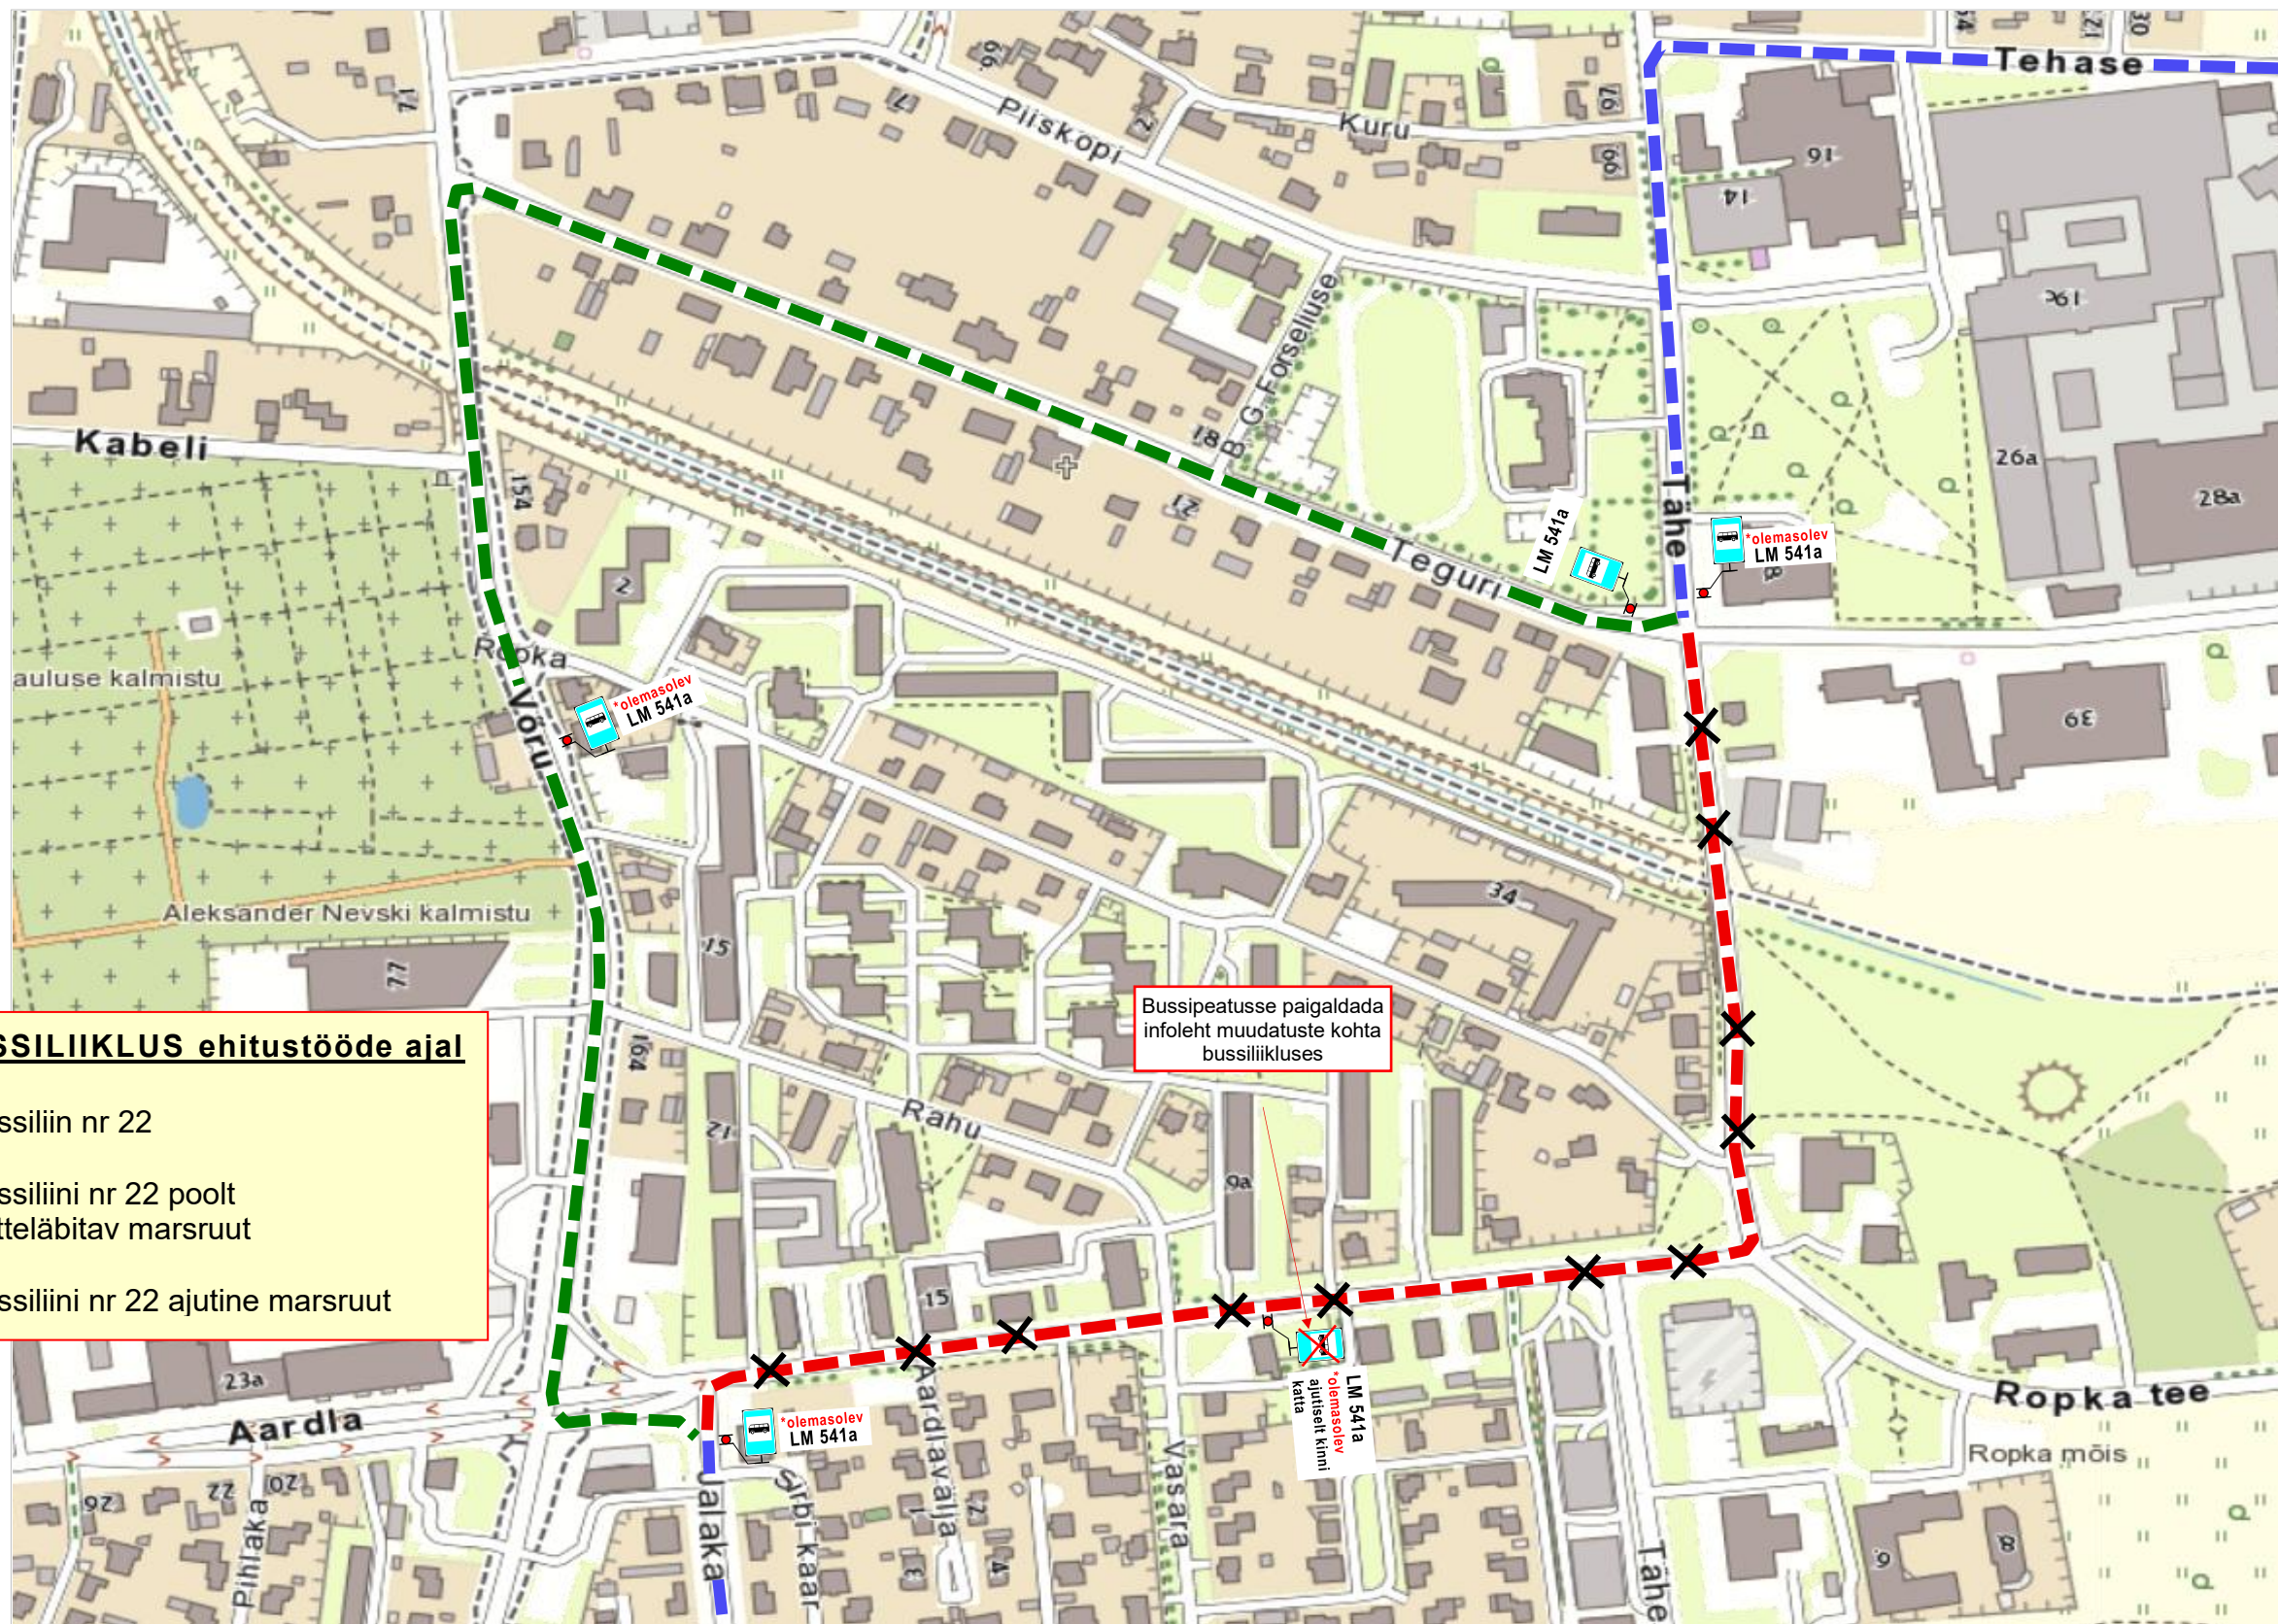


AJUTINE BUSSILIIKLUS ehitustööde ajal

- bussiliin nr 22
- x-x- bussiliini nr 22 poolt mitteläbitav marsruut
- bussiliini nr 22 ajutine marsruut

**Märkused:**

- Bussipeatustesse paigaldada infolehed liikluse sulgemisest põhjustatud muudatuste kohta. Infolehel näidata muudatuste kestvus ja ajutiste bussipeatuste asukohad.
- Joonisel toodud ajutiste liikluskorraldusvahendite paigaldamisel lähtuda majandus- ja taristuministri 13.07.2018 määrusest nr 43 "Nõuded ajutisele liikluskorraldusele".

OÜ STOPP

Sepa 17 c, Tartu 51013
tel: 50 14 029
e-mail: stoppoy@gmail.com
MTR nr: ELK000059
vastutav isik: Sulev Sannik
kutsetunnistus nr 180686



Koostas: M. Loost

Töid teostab:

AS INF Ehitus Radisti tee 7, Soodevahe küla, Rae vald, Harju maakond, 75322

Tööde algus: 10.08.26.a. kell: 7.00

Tööde lõpp: 21.08.26.a.

Liiklusohutuse ja antud projektiga kehtestatud liikluskorraldusnõuete eest vastutav isik: **ILMAR TOPMANN**

tel: +372 5344 0066

kuup:

allkiri:

LIIKLUSKORRALDUSE PROJEKT**Tööde teostamise koht:**

Aardla tn, lõigul: Tähe tn - Ropka tee, Tartu linn.