
Joonis: 5 *Busside nr 21 ümbersõidumarsruut tööde teostamisel Aardla tn-l, lõigul: Tähe tn - Ropka tee.*

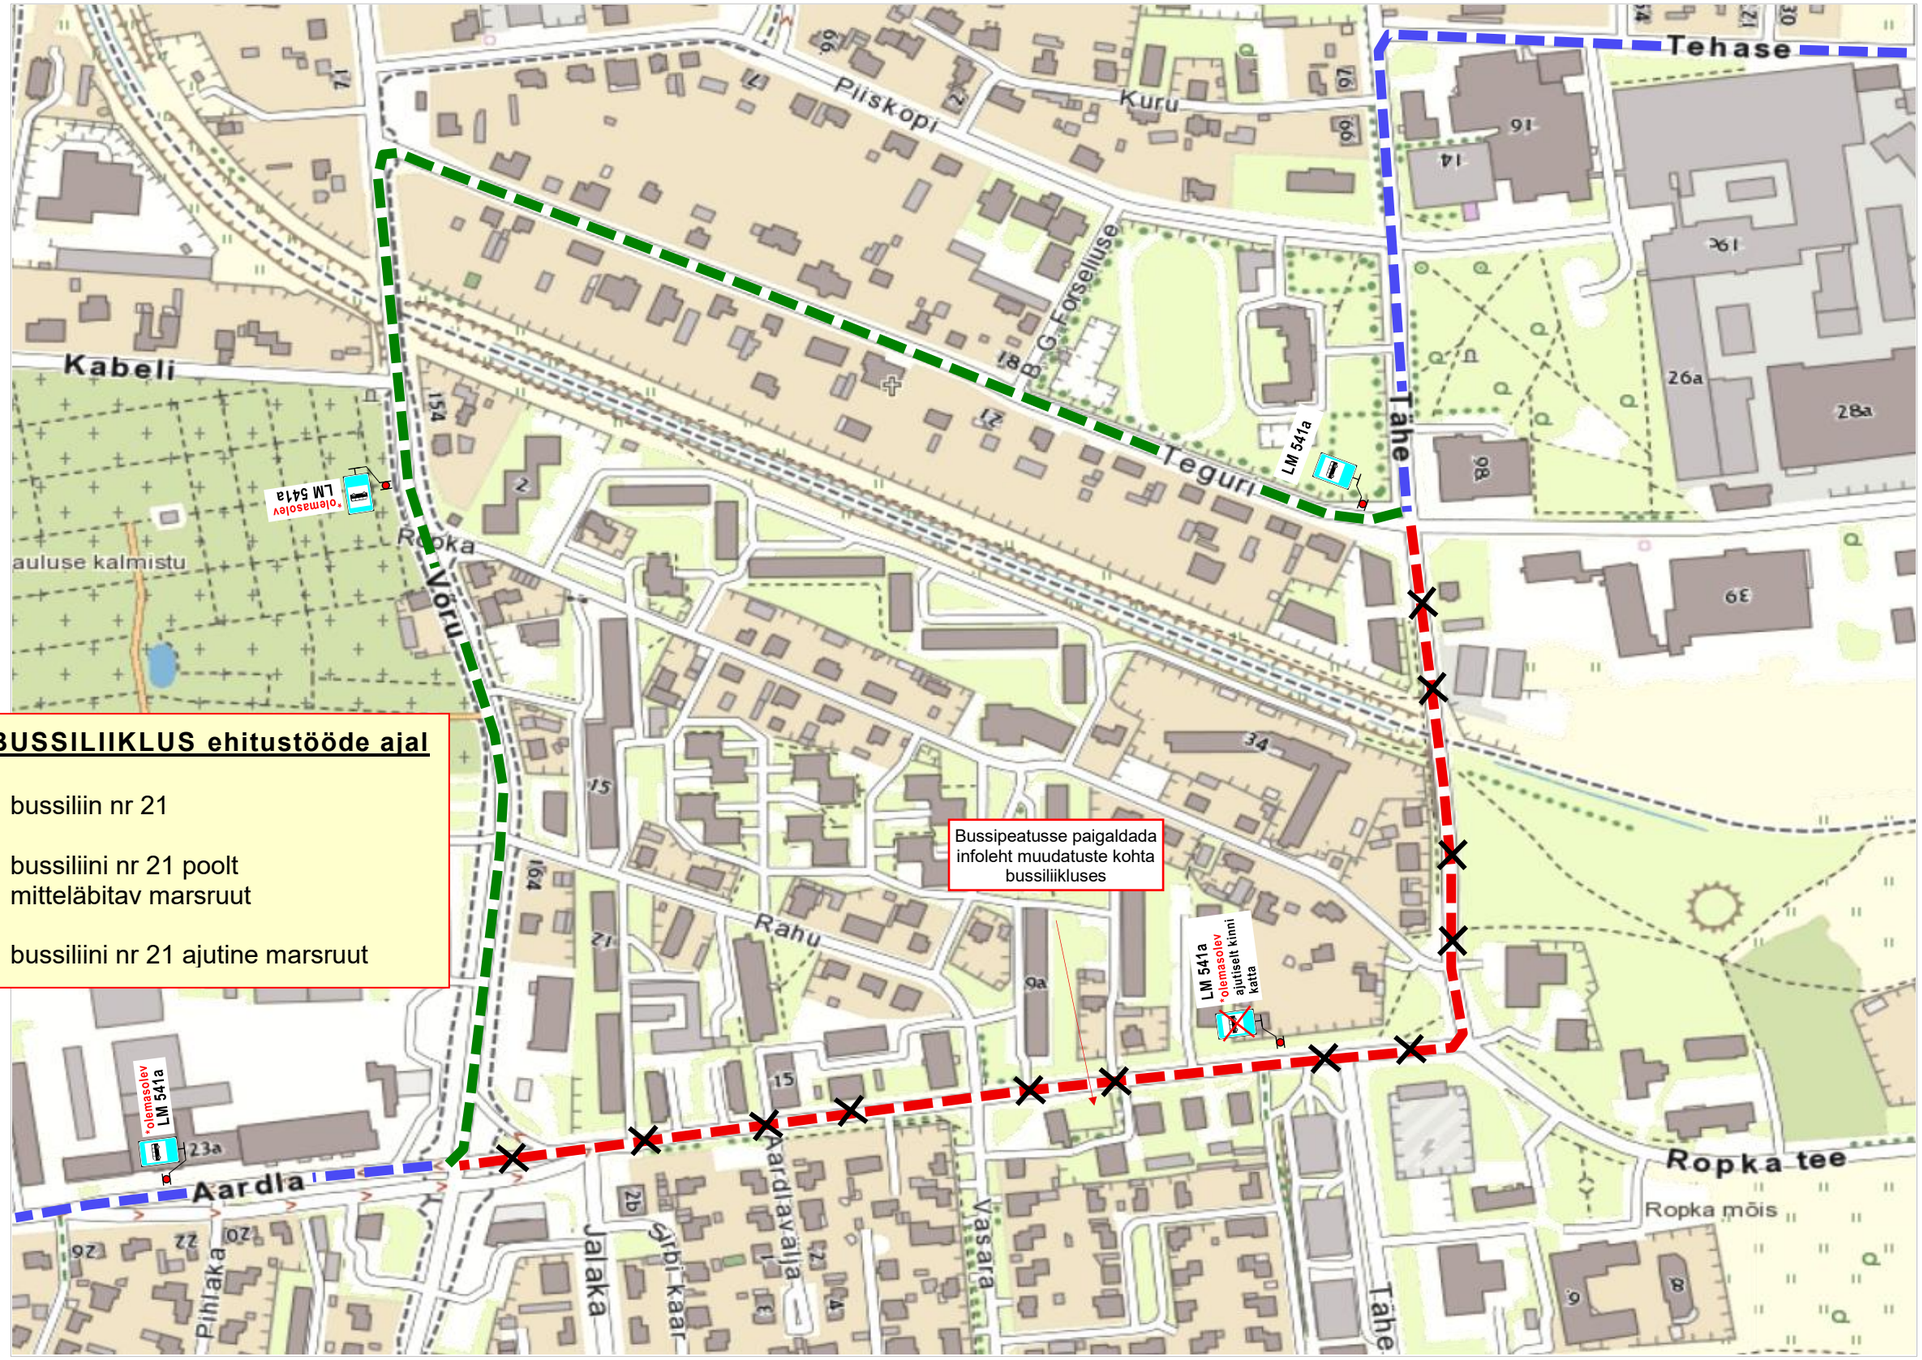

Märkused:

1. Bussipeatustesse paigaldada infolehed liikluse sulgemisest põhjustatud muudatuste kohta.
   Infolehel näidata muudatuste kestvus ja ajutiste bussipeatuste asukohad.
2. Joonisel toodud ajutiste liikluskorraldusvahendite paigaldamisel lähtuda majandus- ja taristuministri 13.07.2018 määrusest nr 43 "Nõuded ajutisele liiluskorraldusele".

OÜ STOPP
Sepa 17 c, Tartu 51013
tel: 50 14 029
e-mail: stoppoy@gmail.com
MTR nr: **ELK000059**
vastutav isik: Sulev Sannik
kutsetunnistus nr **180686**

LIIKLUSKORRALDUSE PROJEKT

Koostas: M. Loost	**Tööde teostamise koht:** Aardla tn, lõigul: Tähe tn - Ropka tee, Tartu linn.		
Töid teostab:	AS INF Ehitus Radisti tee 7, Soodevahe küla, Rae vald, Harju maakond, 75322		
Tööde algus:	10.08.26.a. kell: 7.00	**Tööde lõpp:**	21.08.26.a.
Liiklusohutuse ja antud projektiga kehtestatud liikluskorraldusnõuete eest vastutav isik:	**ILMAR TOPMANN**		
tel: +372 5344 0066	**kuup:**	**allkiri:**	