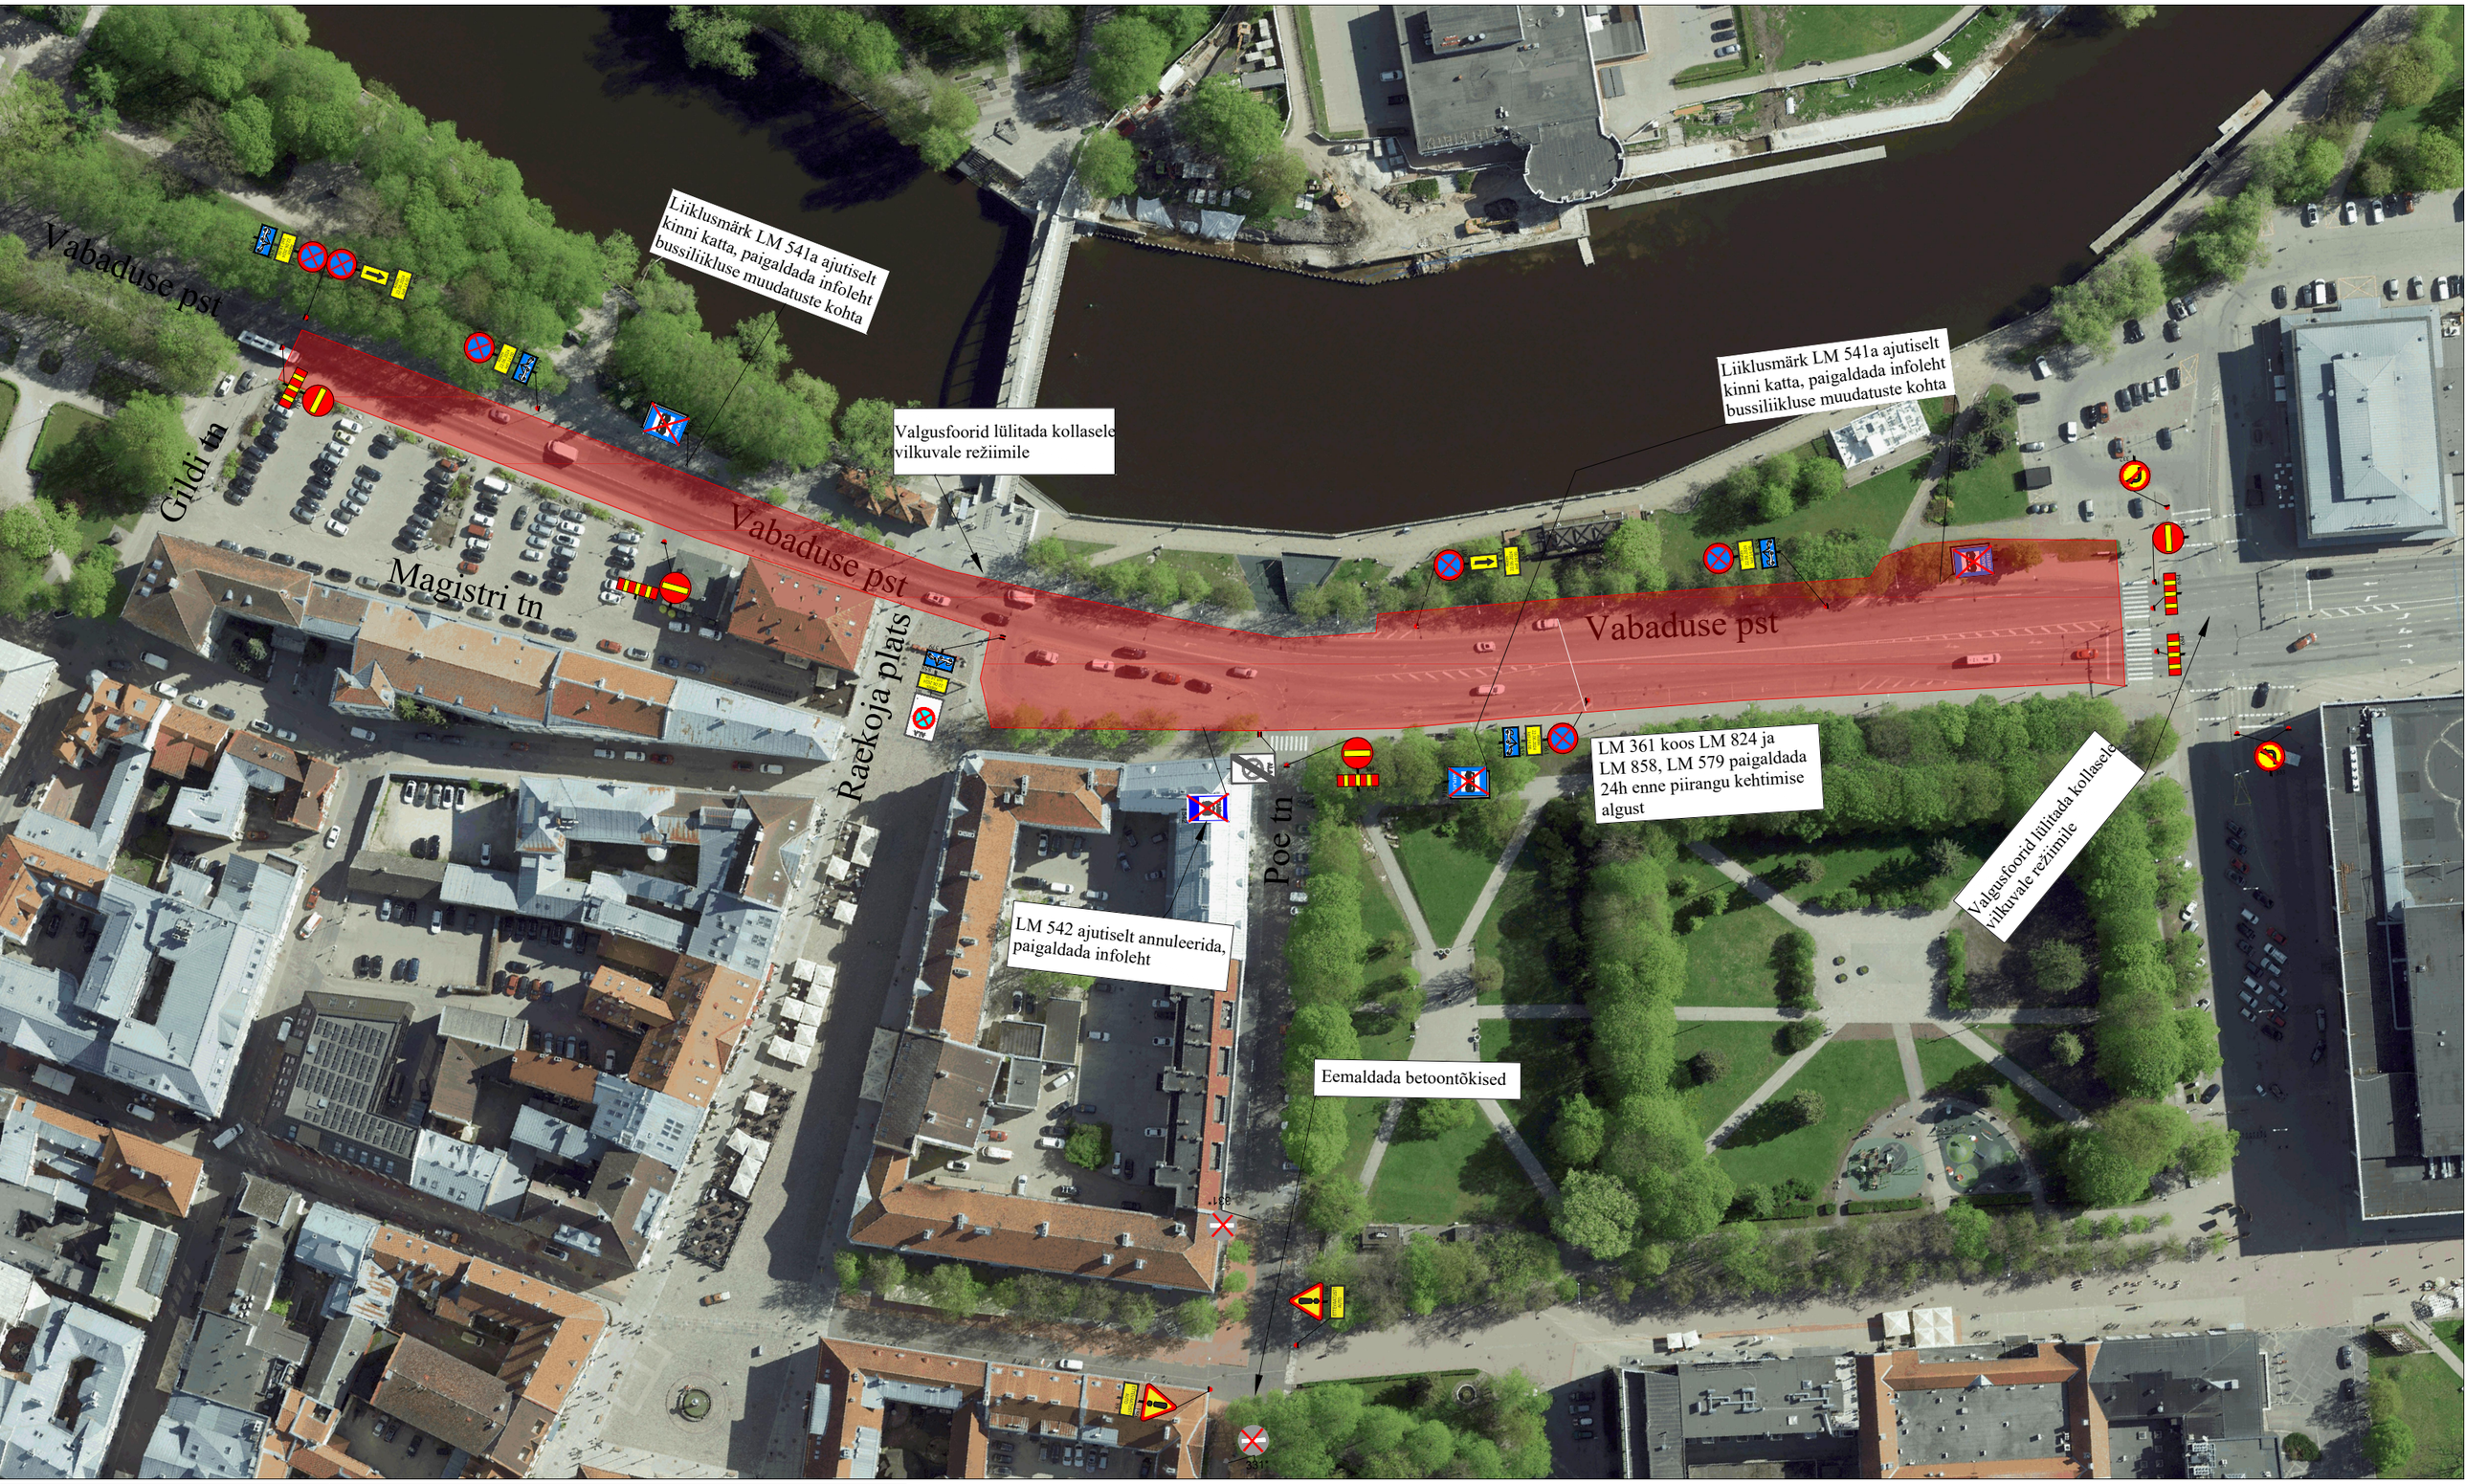


Ramudden WORK ZONE SAFETY Ramudden OÜ, Reg. kood 12969700 Artelli 16/18, Tallinn. Telefon: +372 622 9530 E-post:info@ramudden.ee	Projekti nimetus: Tartu 2024 avatseremoonia	Kuupäev 14.05.2024
	Objekti asukoht:Uueturu-Vabaduse pst ristmik, Tartu linn, Tartu maakond	Töö nr. KV240429-2
	Joonise nimetus: Ajutine liikluskorraldus	Joonise nr. 2
Tellija: SA Tartu 2024 Heigo Teder, tel: 5344 1478 Heigo.Teder@Tartu2024.ee	Märkused:	
Cad proj.: K.Vaino, Tel: +372 59123040		
Kutsetunnistuse nr. 193489 T.Rämmel Tegevusluba nr ELK000084		

TINGMÄRGID:

- Töötsoon
- Ajutine liiklusmärk
- Ol.olev liiklusmärk
- Ajutine liiklusmärk vajadusel
- Piirdeaed
- Ajutine liiklusmärgi post
- Ol.oleva liiklusmärgi post