	Toode	Kogus
	158	4
	324	2
	331	2
	552	2
	553a	2
	553b	2
	674	2
	675	3
	676	2
	679a	1
	679b	3
	679c	3
	684	5
	811	2
	812	2
	814	2
	891b "Välja arvatud ehitaja loal"	2
	kt 700x1050	2
	Post 1.5m	20
	Post 2.5m	4

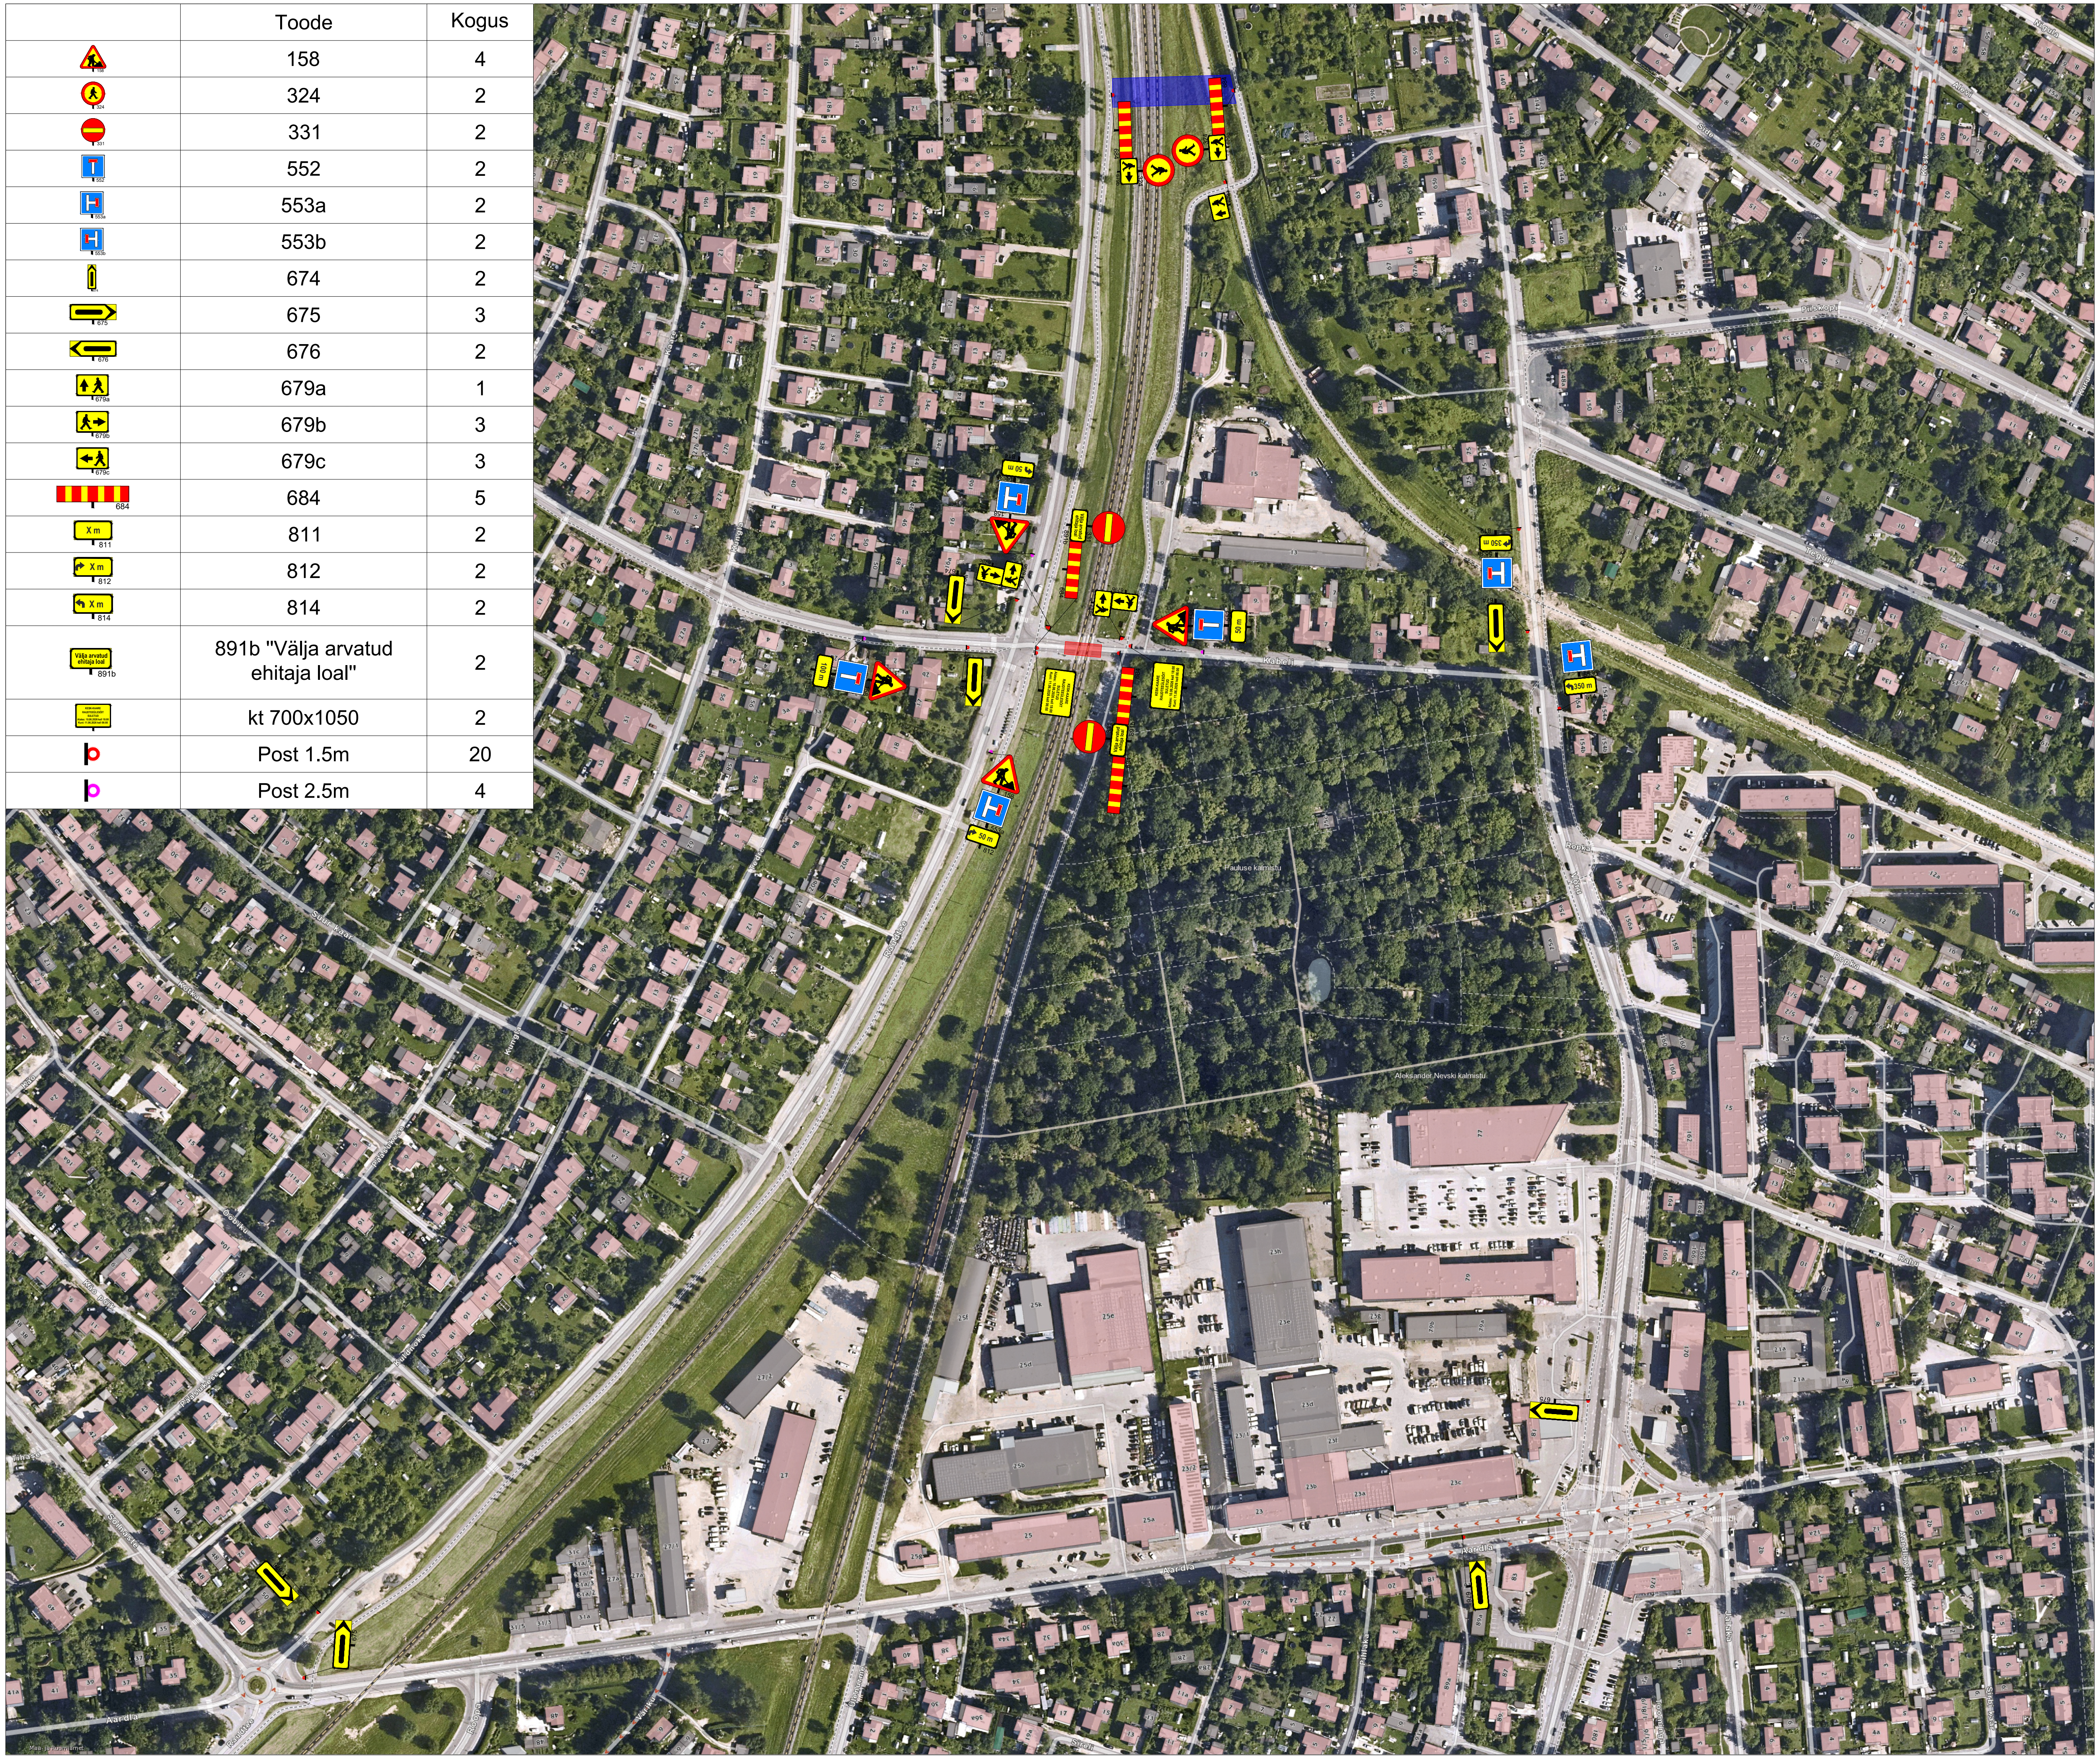

Ramudden

Ramudden OÜ, Reg. kood 12969700
Artelli 16/18, Tallinn.
Telefon: +372 622 9530 E-post:info@ramudden.ee

Projekti nimetus:
Kesk-Kaare ülesõidu sulgemine

Joonise nimetus:
Ajutine liikluskorraldus

Objekti asukoht:
Kesk-Kaare tänav, Tartu linn, Tartu maakond

Märkused:
Sulgemisest teavitavad tahvlid paigaldada 72h enne sulgemist

Kuupäev	Töö nr.	Joonise nr.
28/05/2026	GLA260527-3	1

Tellija	Leonhard Weiss OÜ Anastasia Varlamova, 55969230, a.varlamova@leonhard-weiss.com
Cad proj.	A. Keskülla, Tel: +372 5871 2000

Kutsetunnistus nr. 193489 T. Rämmel
Tegevusluba nr ELK000084

TINGMÄRGID:

🟥	Töötsoon
⚠	Ajutine liiklusmärk
▸	Ajutine liiklusmärgi post
⚠	Ol.olev liiklusmärk
▸	Ol.oleva liiklusmärgi post
🟦	Ajutine ülekäik