
Joonis: 1

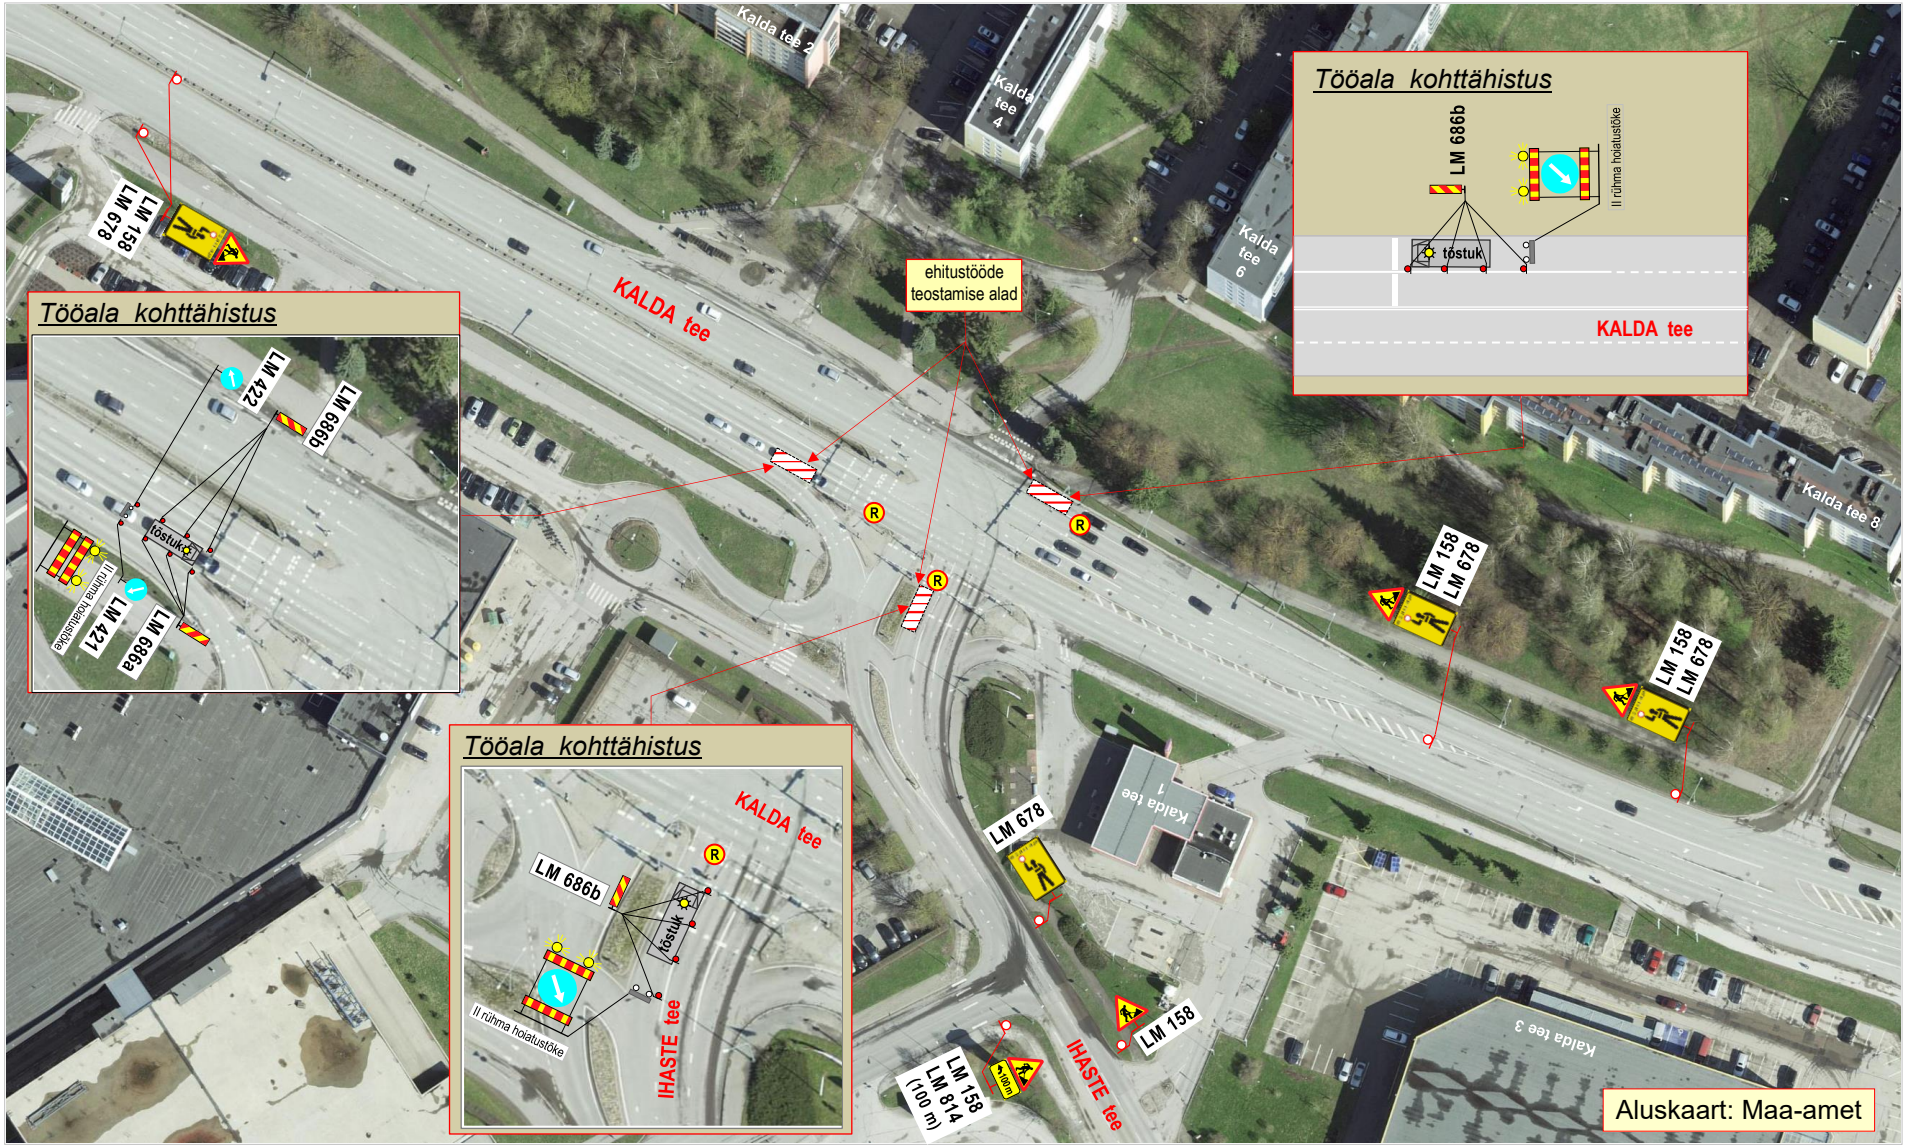

Märkused:

1. Teostatavad tööd: **foorisüsteemi ehitustööd**.
2. Tööde teostamiseks lülitatatakse välja foorid.
   Tööde teostamise ajal reguleerivad liiklust **liikluse reguleerijad** Ⓡ .
3. Töös kasutataval sõidukil kasutada vähemalt 1 igast suunast nähtavat **kollast vilkurit või vilkurite kombinatsiooni.**
3. Joonisel toodud ajutiste liikluskorraldusvahendite paigaldamisel, liikluse korraldamisel ja tööde teostamisel lähtuda majandus- ja taristuministri 13.07.2018 määrusest nr 43 “Nõuded ajutisele liikluskorraldusele“.

OÜ STOPP
Sepa 17 c, Tartu 51013
tel: 50 14 029
e-mail: stoppoy@gmail.com
MTR nr: **ELK000059**
vastutav isik: Sulev Sannik
kutsetunnistus nr **180686**

LIIKLUSKORRALDUSE PROJEKT

Tööde teostamise koht:
Kalda tee ja Luha tn ristmik, Tartu linn.

Koostas: M. Loost			
Töid teostab:	TRAFFEST OÜ Artelli 8c, 10621 Tallinn.		
Tööde algus:	.06.25.a.	**Tööde lõpp:**	.06.25.a.
Ohutute liiklustingimuste tagamise eest tööpiirkonnas vastutab:	**JANAR SOKK**		
tel: +372 5666 4203	**kuup:**	**allkiri:**	