
***Joonis: 1***

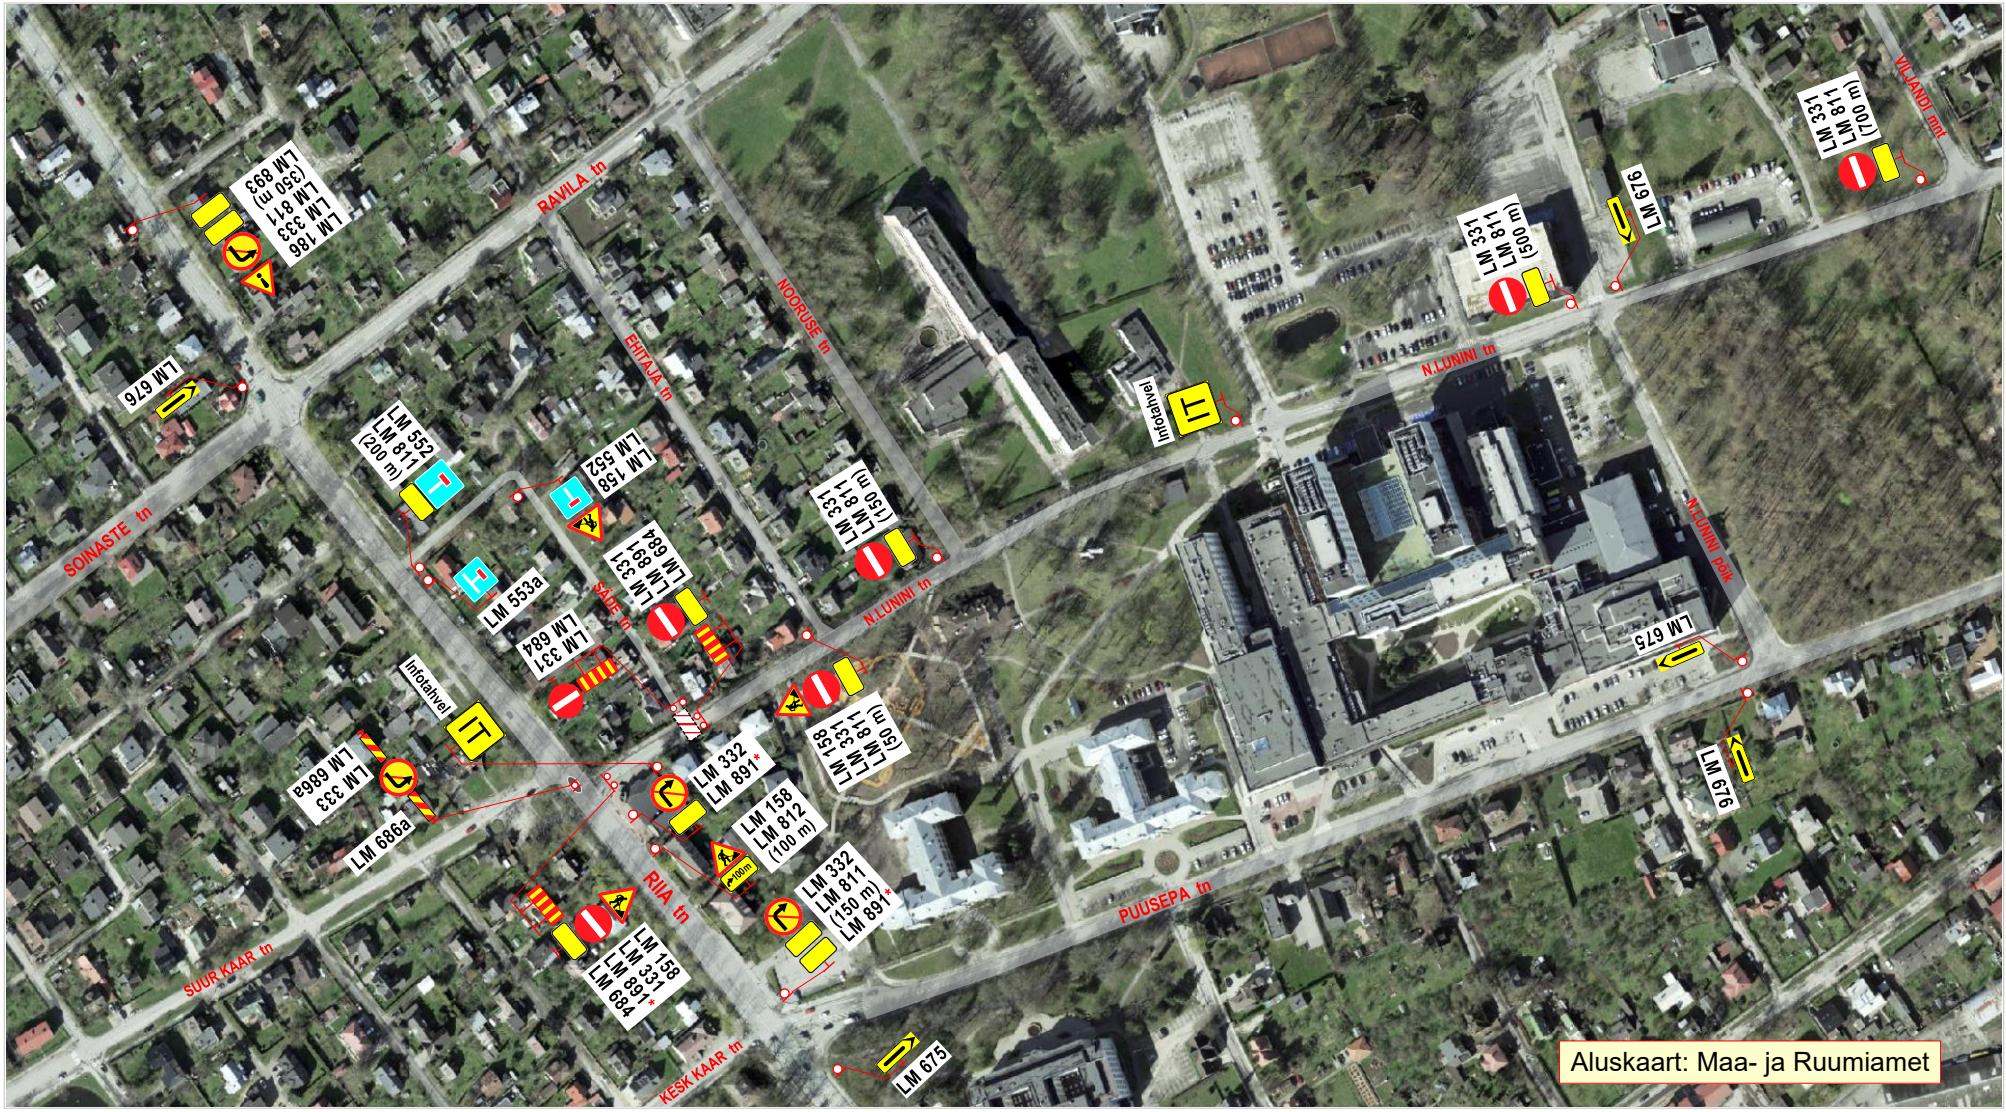


**Märkused:**

1. Teostatavad tööd: **vee- ja kanalisatsioonitorustiku ehitustööd.**
2. Tööde teostamiseks suletakse sõidukite liiklusele N.Lunini tn ja Säde tn ristmik.
   **Linnaliinibussidele** ja **ehitussõidukitele** tagatakse vajadusel **vähemalt 3,0 m** laiune möödasõiduvõimalus tööde alast.
   Liiklusmärgil **LM 891** kirje: „**Välja arvatud ehitaja loal**“.
   Liiklusmärgil **LM 891*** kirje: „**Välja arvatud linnaliinide bussid**“.
3. Liiklusmärgil **LM 893** kirje: „**N.Lunini ja Säde ristmik SULETUD**“.
4. Infotahvlil (**IT**) kirje: „**... . ... . 25.a. kell: 9.00 - „... . ... . 25.a. kell: 17.00 N.Lunini tn ja Säde t ristmik SULETUD**“.
5. Joonisel toodud ajutiste liikluskorraldusvahendite paigaldamisel, liikluse korraldamisel ja tööde teostamisel lähtuda majandus- ja taristuministri 13.07.2018 määrusest nr 43 “Nõuded ajutisele liikluskorraldusele“.


***OÜ STOPP***
Sepa 17 c, Tartu 51013
tel: 50 14 029
e-mail: stoppoy@gmail.com
MTR nr: **ELK000059**
vastutav isik: Sulev Sannik
kutsetunnistus nr **180686**


# LIIKLUSKORRALDUSE PROJEKT

**Tööde teostamise koht:**
N.Lunini tn ja Säde tn ristmik, Tartu linn.

| | | | |
|---|---|---|---|
| **Koostas:** M. Loost | | | |
| **Töid teostab:** | Vesi OÜ Tähe tn 116 Tartu 50113 | | |
| **Tööde algus:** | .25.a. | **Tööde lõpp:** | .25.a. |
| **Ohutute liiklustingimuste tagamise eest tööpiirkonnas vastutab:** | **TOIVO KASELAAN** | | |
| **tel:** +372 503 1695 | **kuup:** | **allkiri:** | |