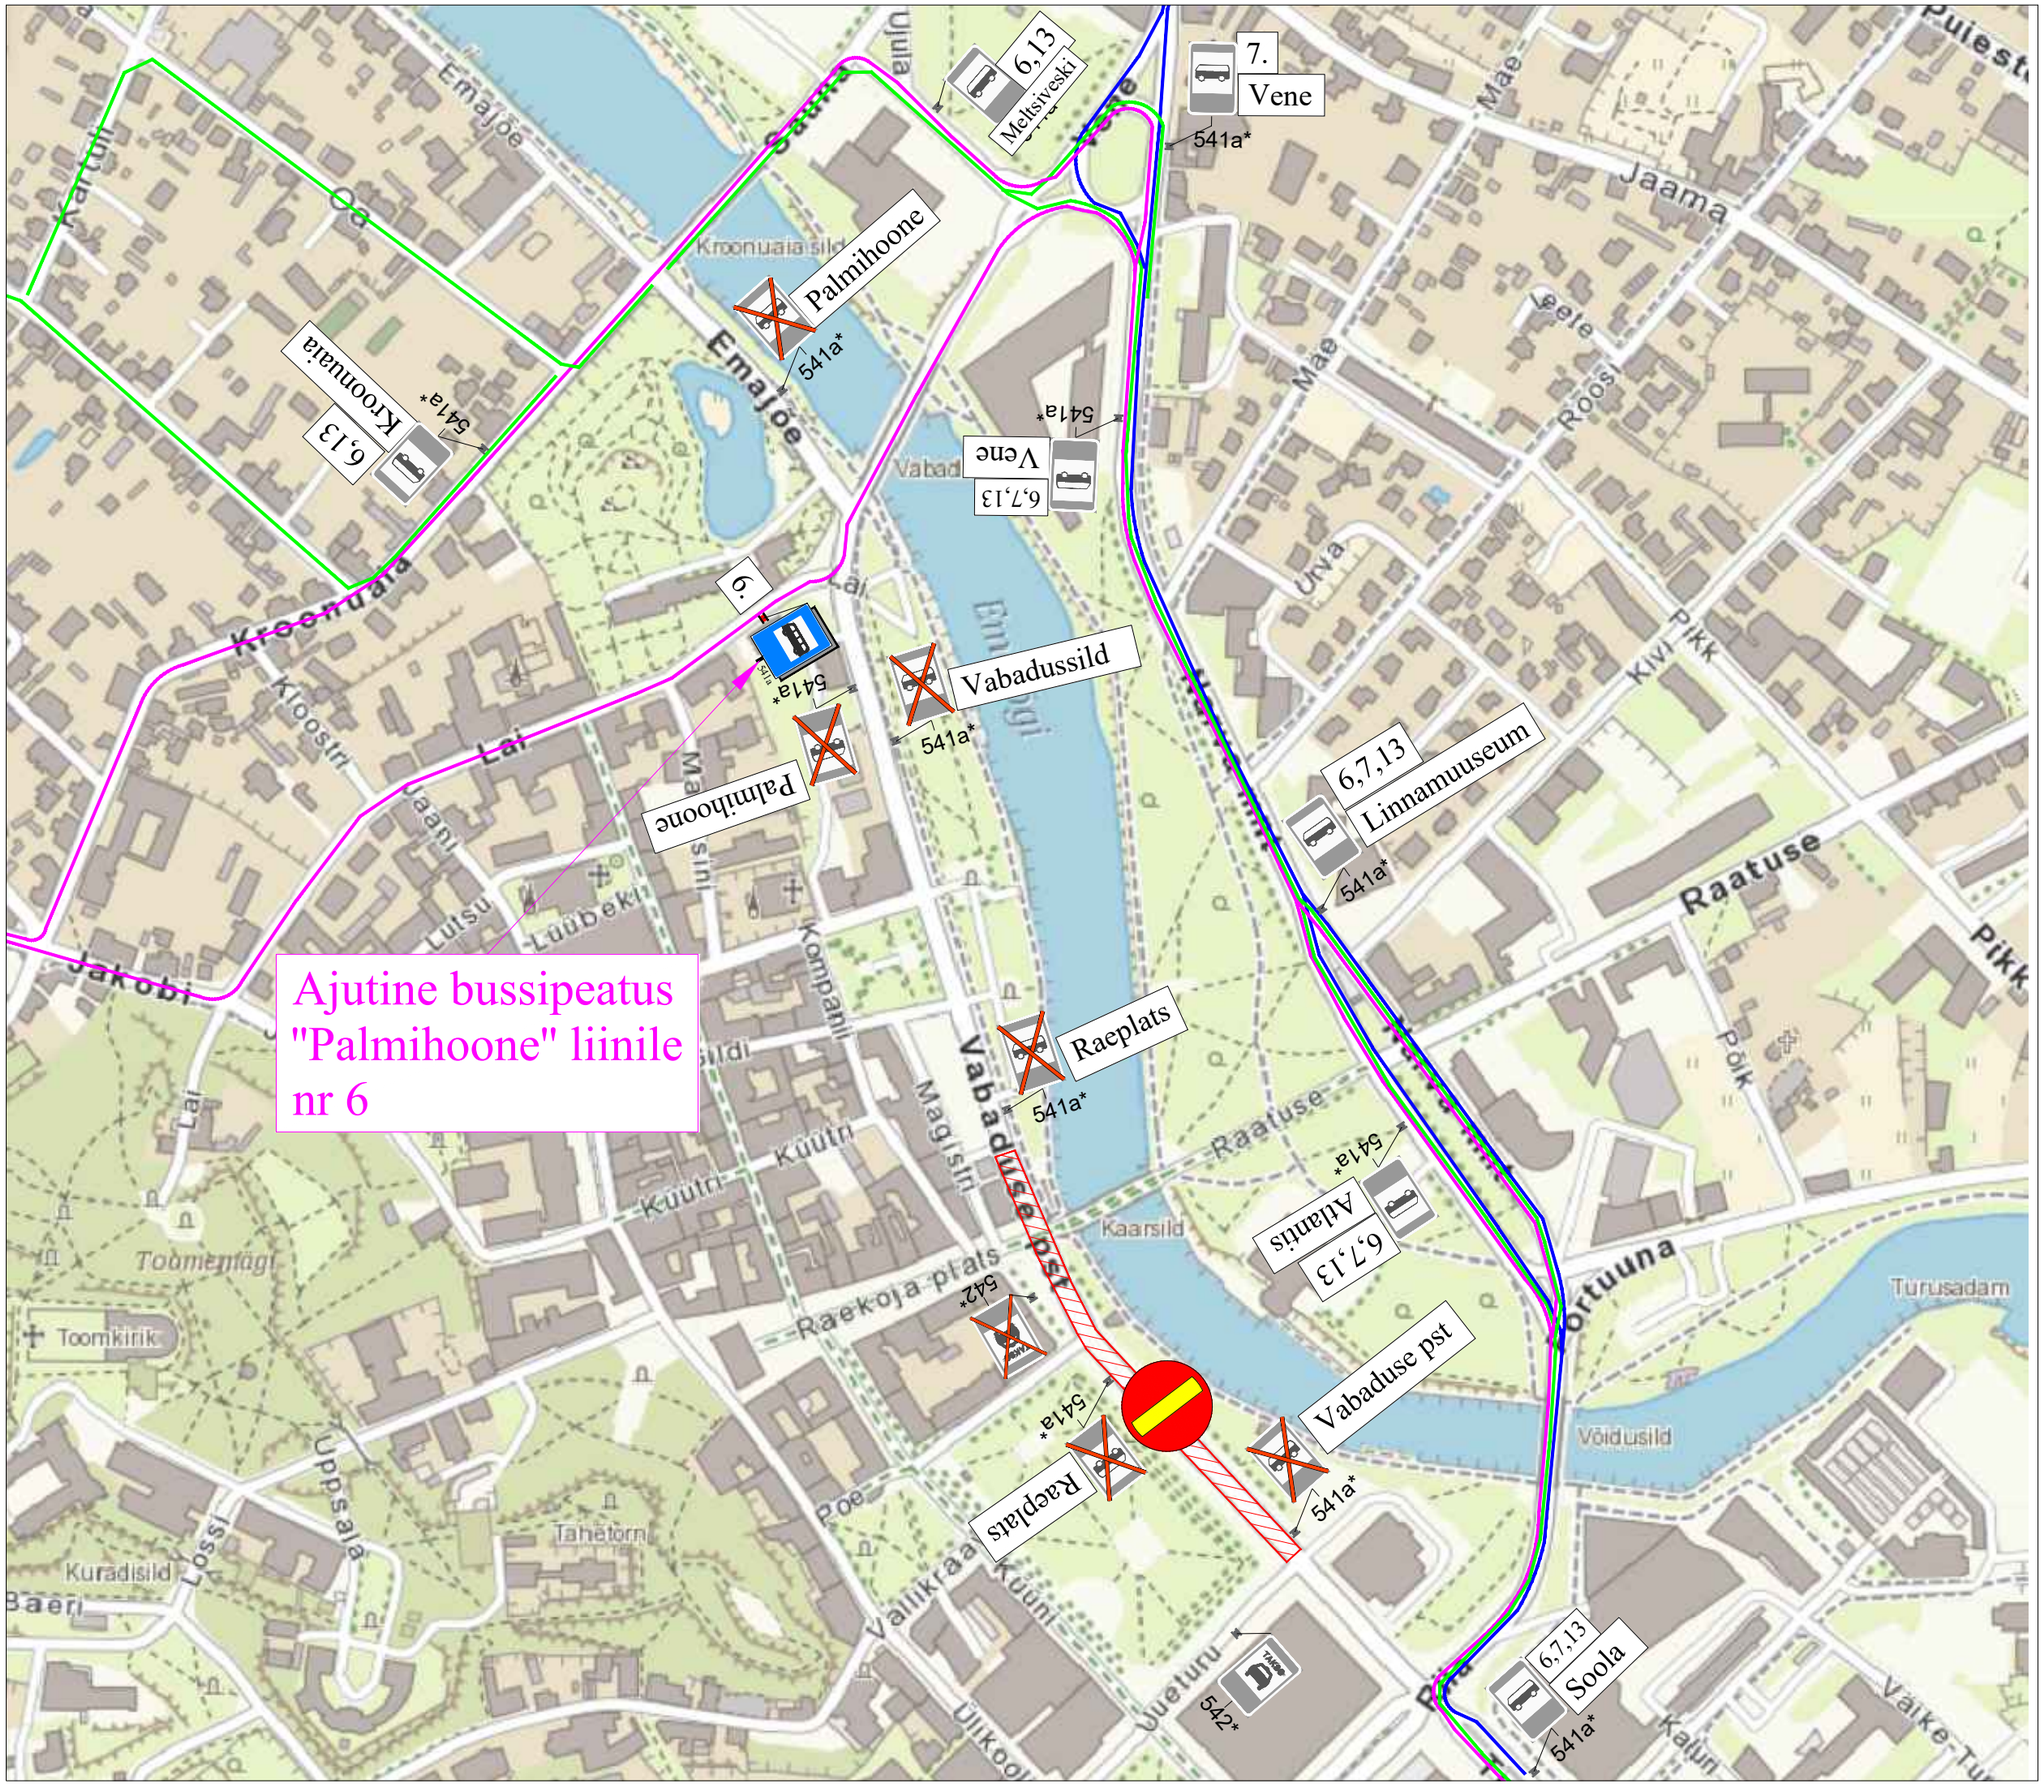


Ramudden
WORK ZONE SAFETY

Ramudden OÜ, Reg. kood 12969700
Artelli 16/18, Tallinn.
Telefon: +372 622 9530 E-post:info@ramudden.ee

Projekti nimetus:
Vabaduse pst sulgemine

Joonise nimetus:
Busside ümbersuunamine

Objekti asukoht:
Vabaduse pst, Tartu linn, Tartu maakond

Märkused:
Alates 29.12.2023 kell: 07:00
Kuni 02.01.2024 kell: 21:00

Kuupäev	Töö nr.	Joonise nr.
21.12.2023	RBK231221-1	5

Tellija	Tartu linnamajanduse osakond Ragnar Kekkonen, tel: 58027279 Ragnar.kekkonen@tartu.ee
Cad proj.	K.Vaino, Tel: +372 59123040

Kutsetunnistuse nr 193489 T.Rämmel
Tegevusluba nr ELK000084

TINGMÄRGID:

- Suletud ala
- Ajutine liiklusmärk
- Ajutine liiklusmärgi post
- Ol.olev liiklusmärk
- Ol.oleva liiklusmärgi post
- Busside nr 6 ajutine marsruut
- Busside nr 7 ajutine marsruut
- Busside nr 13 ajutine marsruut