
Joonis: 1

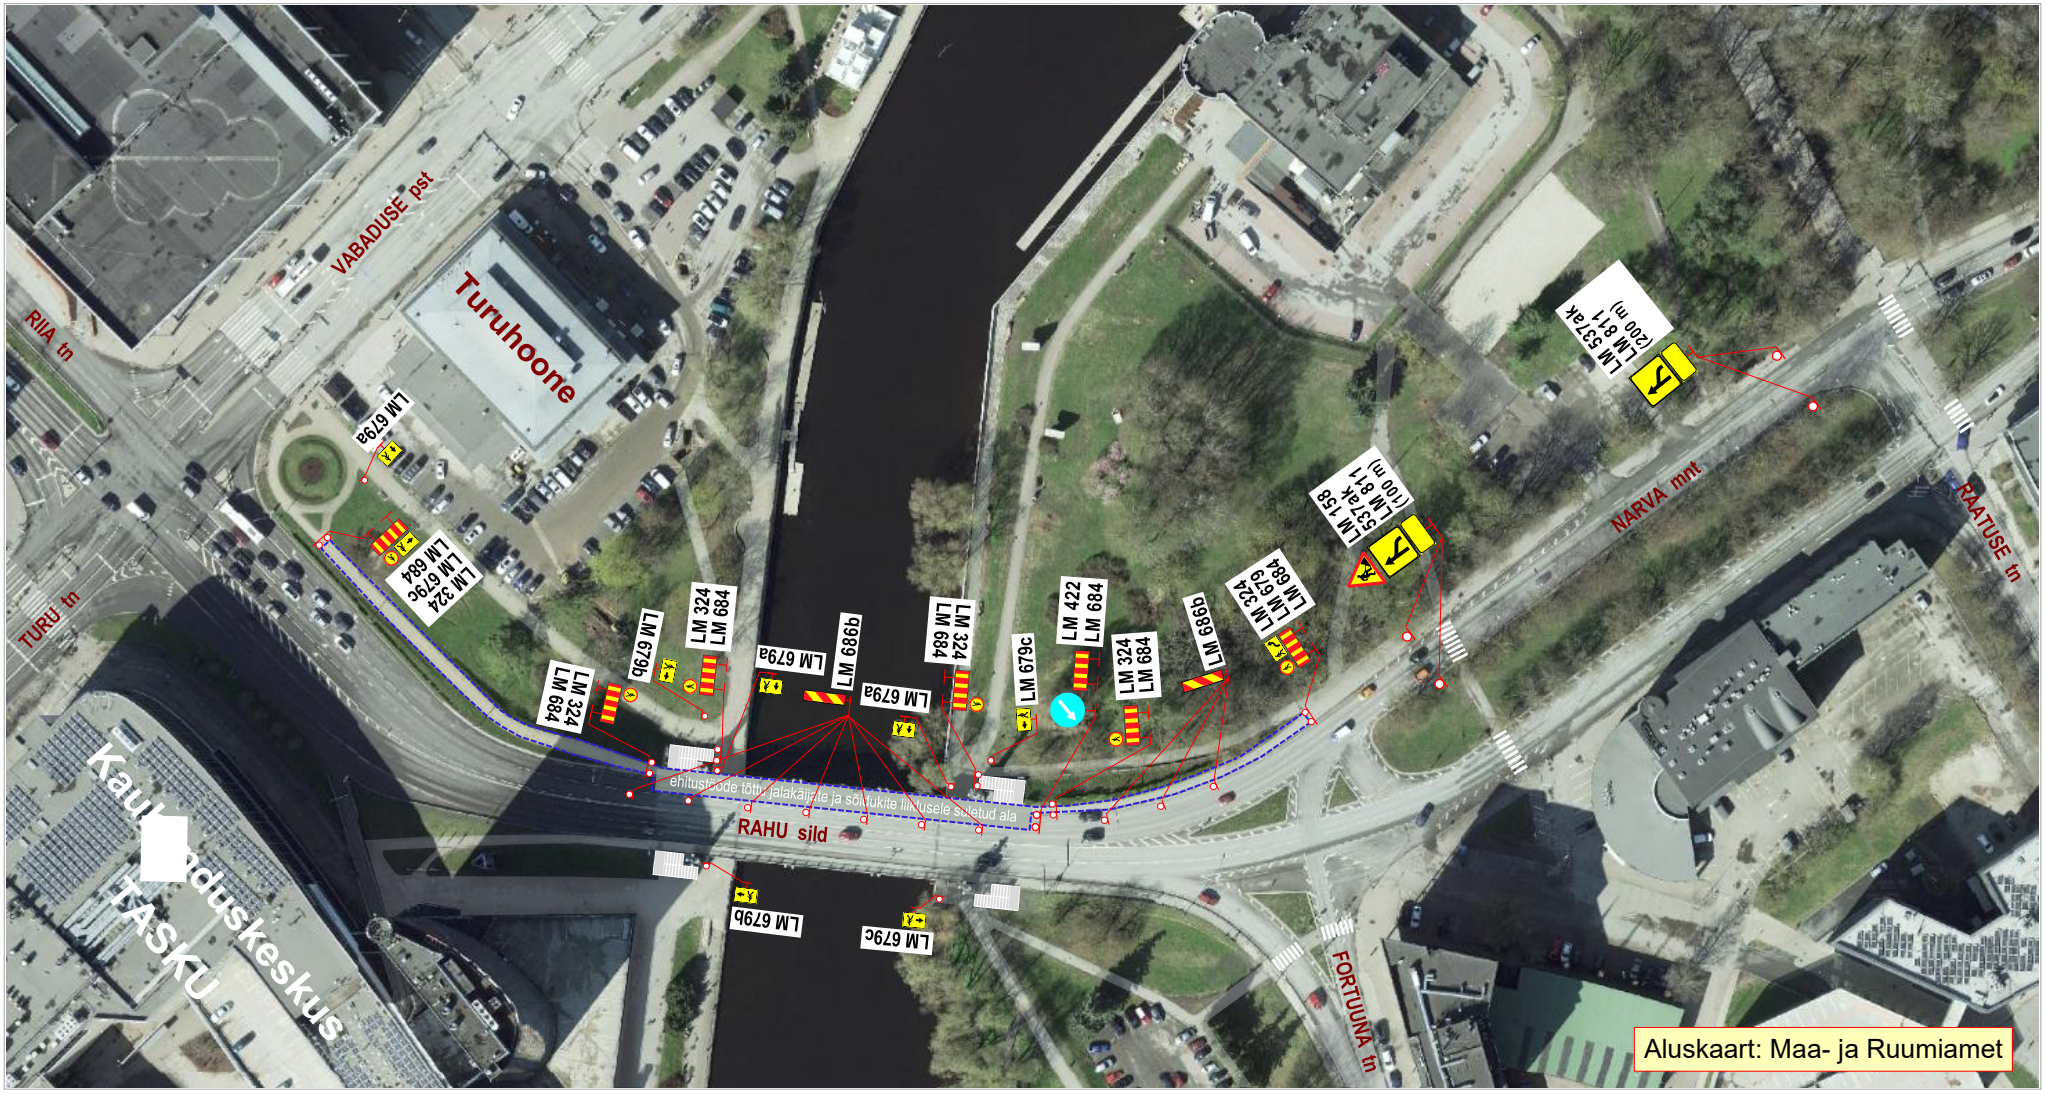

Märkused:

1. Tööde iseloom: **treppide remonditööd**.
2. Tööde teostamiseks **suletakse** jalakäijate liiklusele Turuhoone ja Atlantise poolsed Rahu silla **trepid**, Rahu silla Turuhoone poolne **kõnnitee** ja sõidukite liiklusele Rahu silla kesklinna suunal **parempoolne sõidurada.**
3. Joonisel toodud ajutiste liikluskorraldusvahendite paigaldamisel, liikluse korraldamisel ja tööde teostamisel lähtuda majandus- ja taristuministri 13.07.2018 määrusest nr 43 “Nõuded ajutisele liikluskorraldusele”.

OÜ STOPP
Sepa 17 c, Tartu 51013
tel: 50 14 029
e-mail: stoppoy@gmail.com
MTR nr: **ELK000059**
vastutav isik: Sulev Sannik
kutsetunnistus nr **180686**

LIIKLUSKORRALDUSE PROJEKT

Tööde teostamise koht:
Rahu sild, Tartu linn.

Koostas: M. Loost			
Töid teostab:	Timorvara OÜ, Lohkva küla, Luunja vald, Tartu maakond		
Tööde algus:	21.08.26.a. kell: 5.00	**Tööde lõpp:**	21.08.26.a.
Ohutute liiklustingimuste tagamise eest tööpiirkonnas vastutab:	**VÄINO PEETS**		
tel:	+372 508 9195	**kuup:**	**allkiri:**