




TAHVELDISEGA NURGALAUD KROONUAI 15

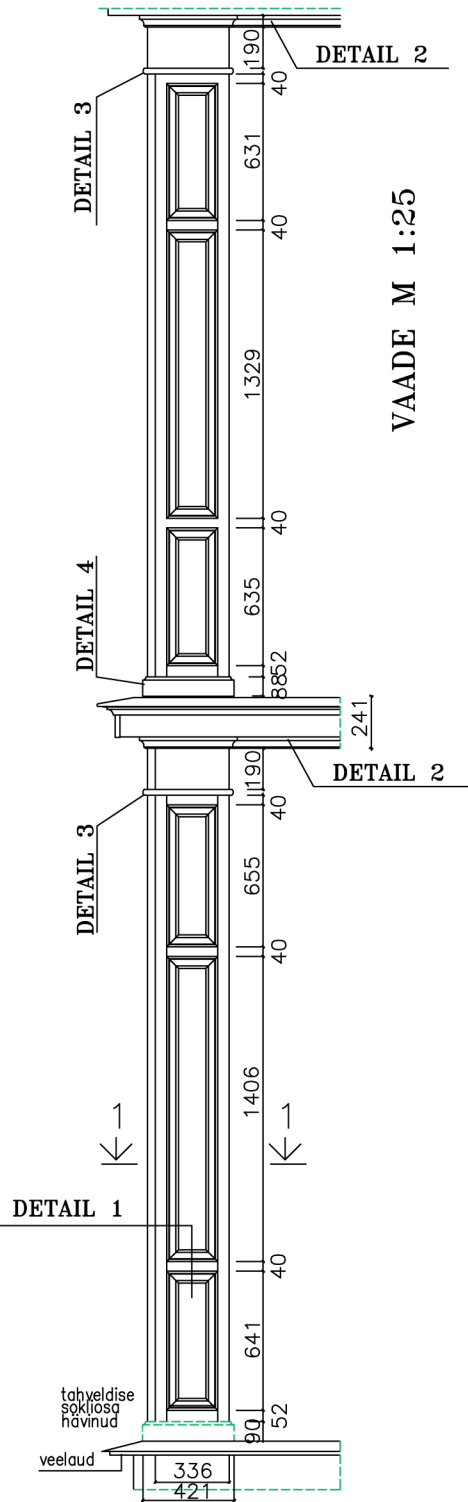


DETAIL 1 M 1:1

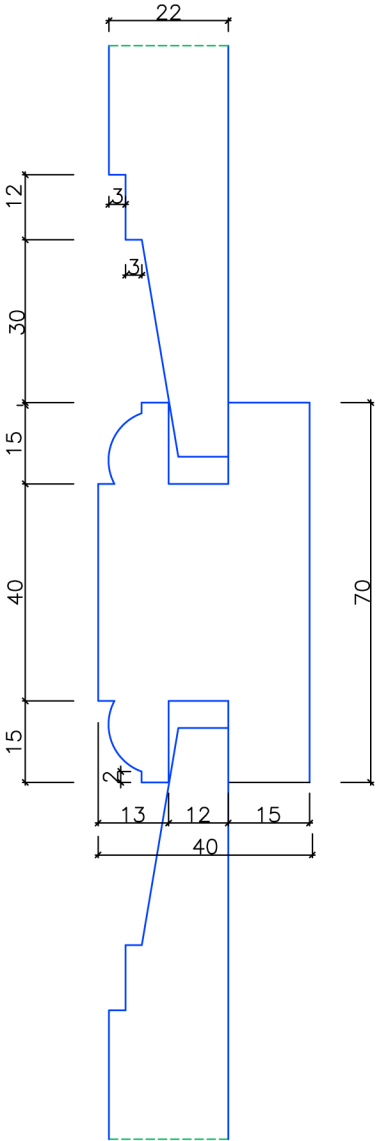


LÕIGE 1-1 M 1:5

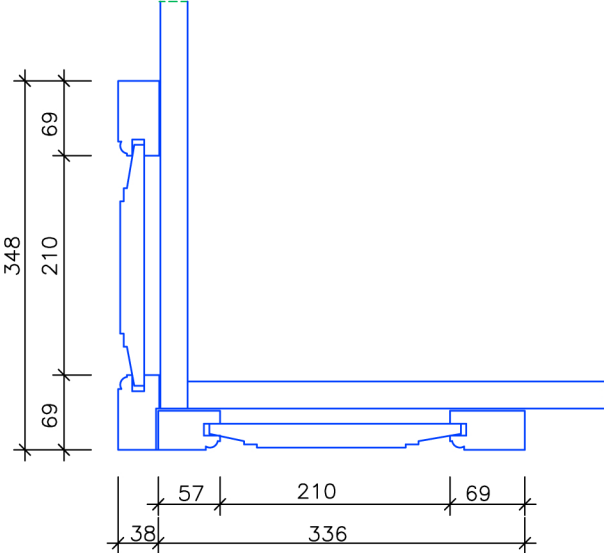


DETAIL 2
M 1:1

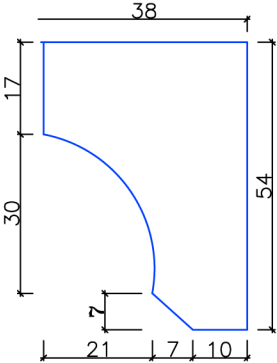

DETAIL 3
M 1:1

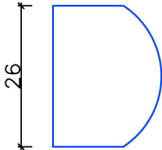

DETAIL 4
M 1:1

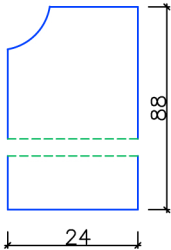

Joonise nimetus VAHEKARNIIS	mõõt
Hoone address HERNE TN 44	1:1 1:5 1:10
Tellija TARTU LV EHITUSE JA ARHITEKTUURI OSAKOND	aeg
Koostaja V. PUNGAS	10. 2024

