Joonis: 1

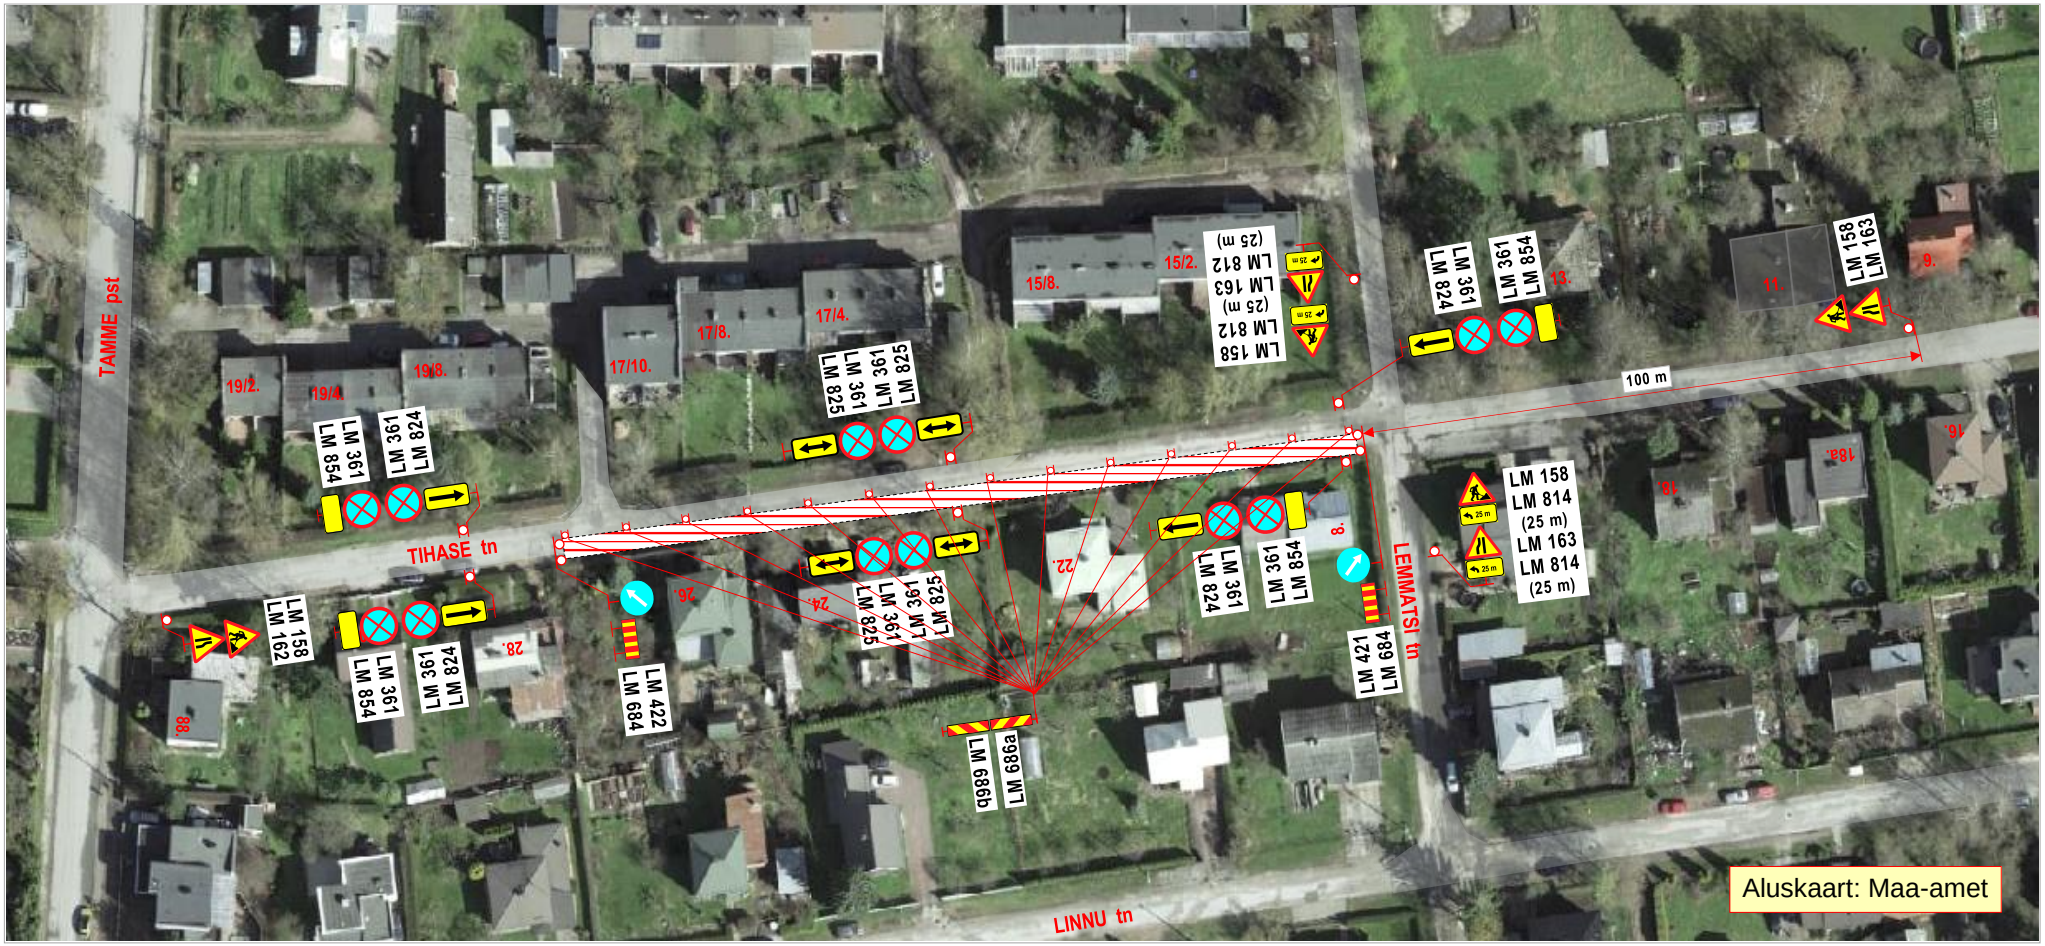

Märkused:

1. Tööde iseloom: **kaugküttetorustiku ehitustööd**.
2. Sõidukitele tagada **vähemalt 3,0 m** laiune möödasõiduvõimalus tööde alast.
3. Töödega kaasnevatest **liikluspiirangutest teavitada** tööalaga piirnevate **kinnistute valdajaid**.
4. Töid teostatakse alalise liiklusmärgi **LM 382** „Kiiruse piirangu ala **30 km/h**“ mõjualas.
5. Joonisel toodud ajutiste liikluskorraldusvahendite paigaldamisel, liikluse korraldamisel ja tööde teostamisel lähtuda majandus- ja taristuministri 13.07.2018 määrusest nr 43 “Nõuded ajutisele liikluskorraldusele”.

OÜ STOPP
Sepa 17 c, Tartu 51013
tel: 50 14 029
e-mail: stoppoy@gmail.com
MTR nr: **ELK000059**
vastutav isik: Sulev Sannik
kutsetunnistus nr **180686**

LIIKLUSKORRALDUSE PROJEKT

Tööde teostamise koht:
Tihase tn, lõigus: Lemmatsi tn - Tihase tn 26, Tartu linn.

Koostas: M. Loost			
Töid teostab:	OÜ Giga Ehitus, Valguse tee 4, Lohkva, Luunja vald, Tartu mk.		
Tööde algus:	.25.a.	**Tööde lõpp:**	.25.a.
Ohutute liiklustingimuste tagamise eest tööpiirkonnas vastutab:	**MARGUS VARES**		
tel: +372 513 7578	**kuup:**	**allkiri:**	