


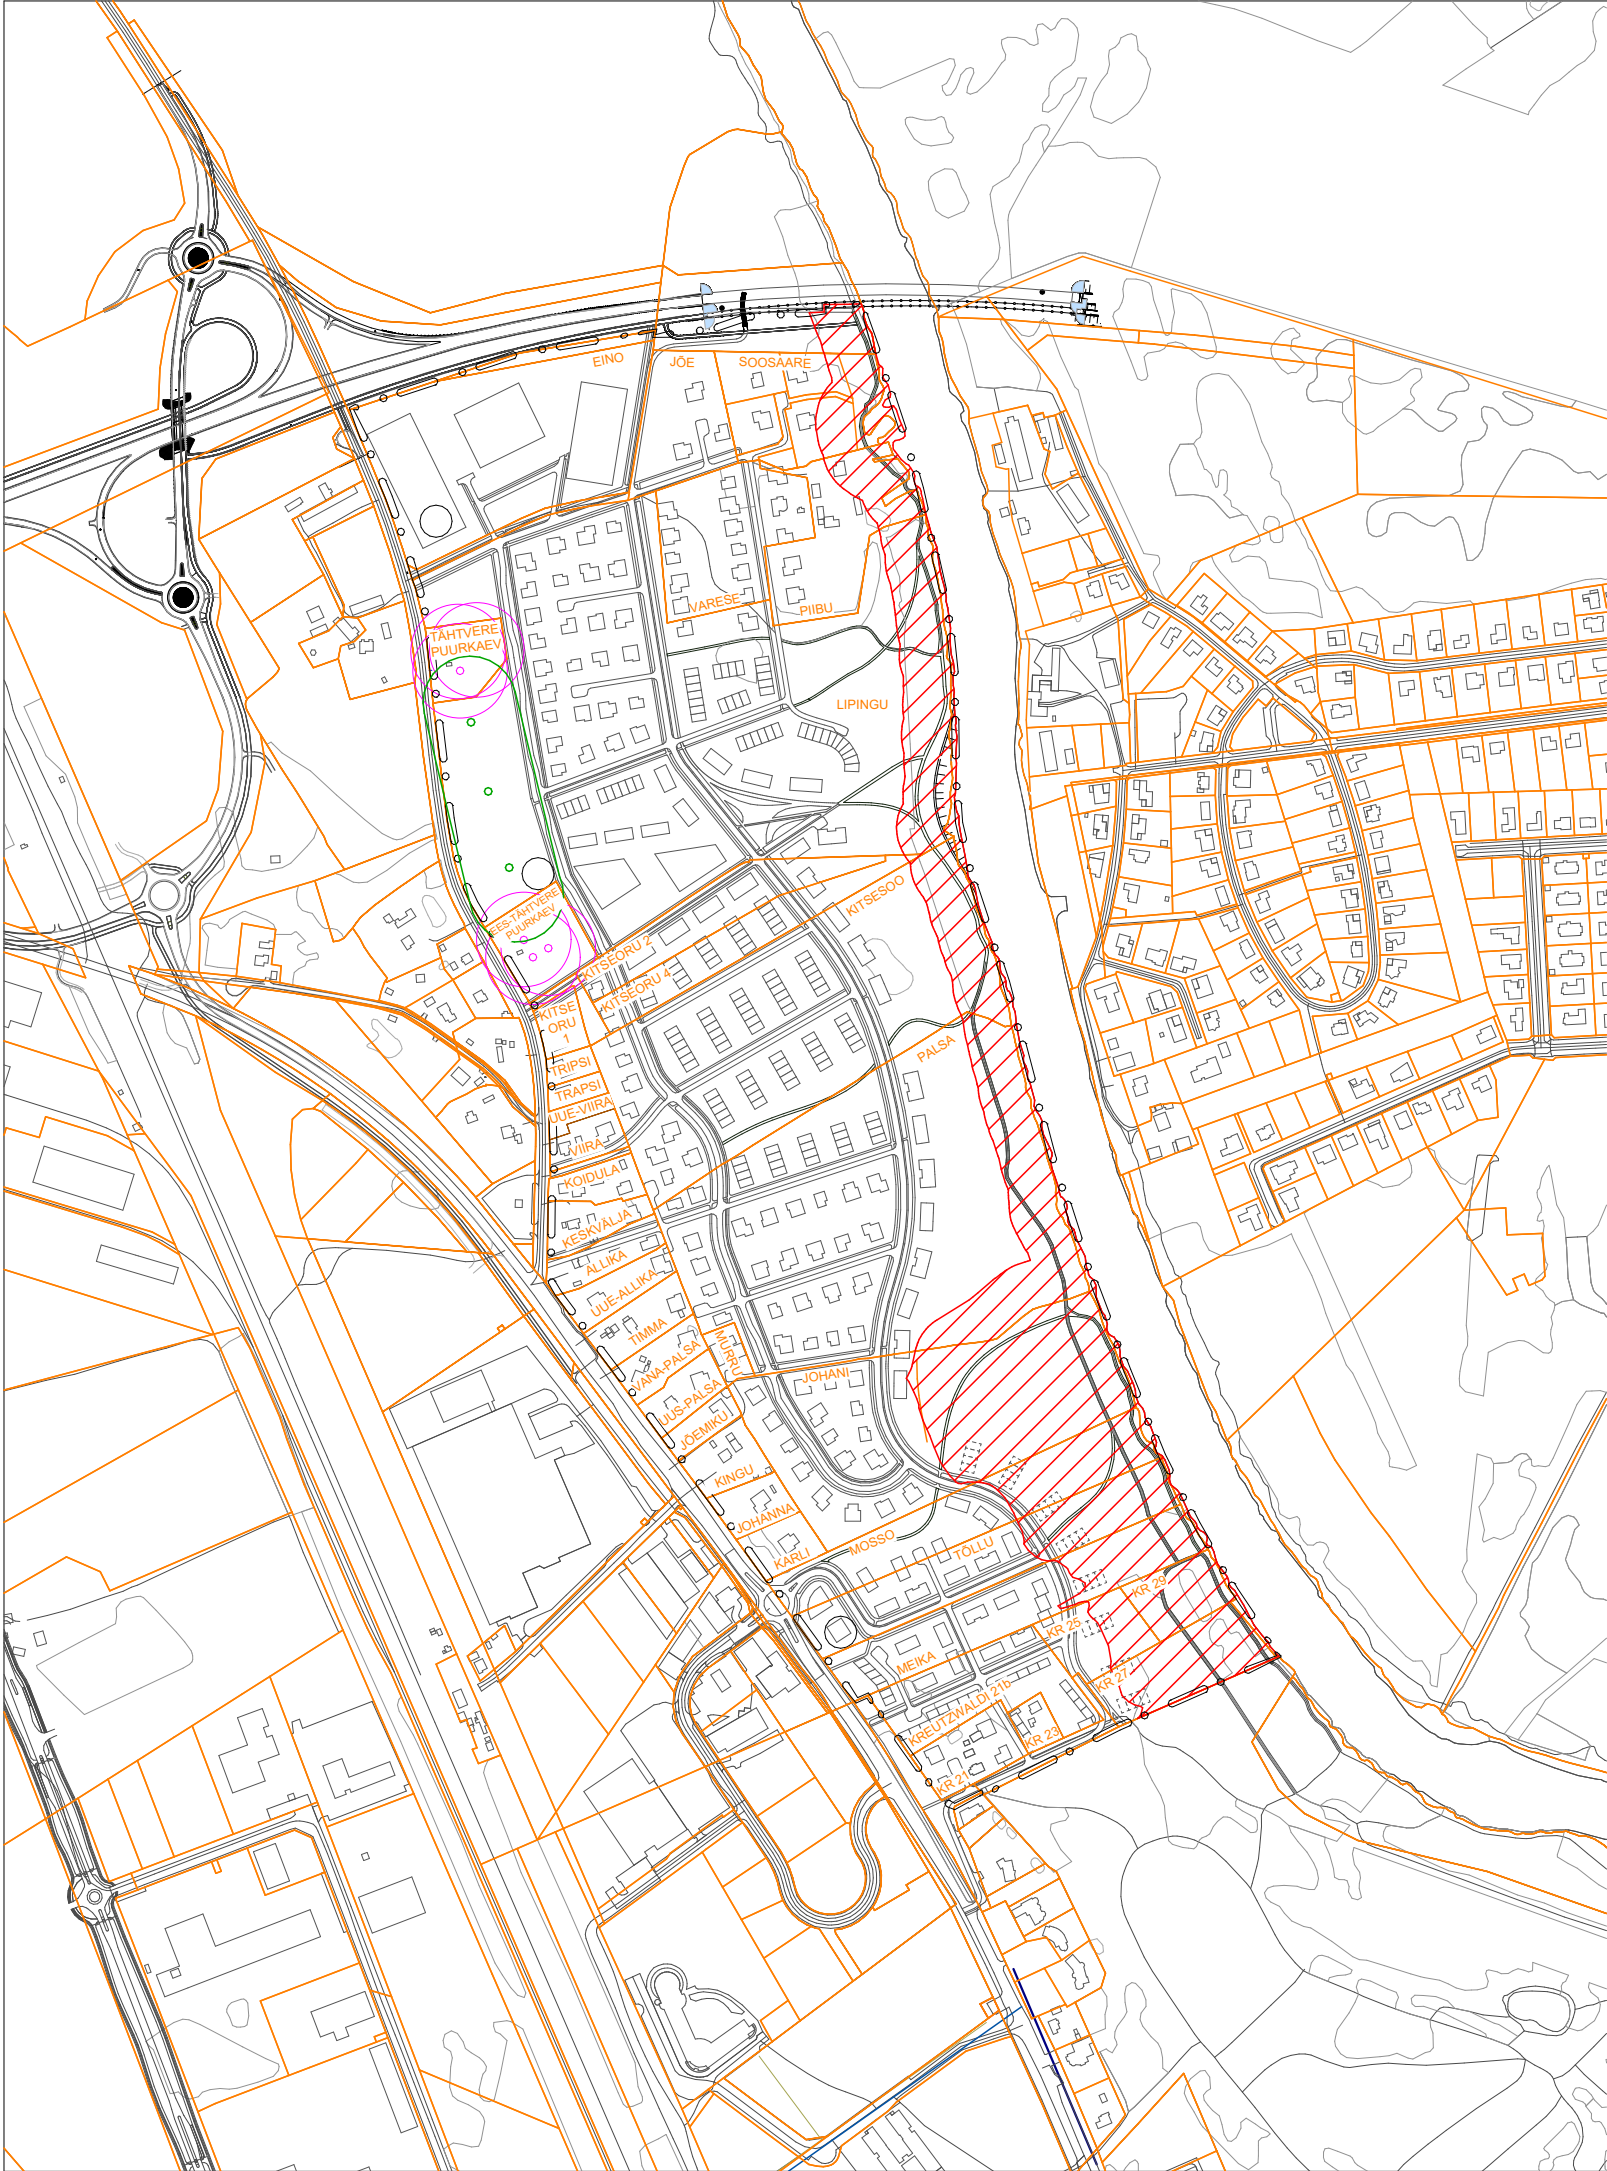

TINGMÄRGID

- olemasolevad kinnistupiirid
- Emajõe ehituskeeluvöönd

DAGOpen ARHITEKTUURIBÜROO  R-KONSULT	TELLIJA		OBJEKTI NIMI JA AADRESS			
	Tartu linn		Tartu linnas Uus-Tähtvere elamupiirkonna hoonestuse ja taristu kava koostamine Tähtvere küla, Tartu linn			
	ARHITEKTID		JOONISE NIMI JA MÕÕTKAVA			
	Irina Raud, Jaan Kuusemets /alkkirjastatud digitaalselt/		Põhijoonis olemasolevate kinnistupiiride- ja nimedega1:8000A3			
	FAILI NIMI		JOONISE / SHEET NR	STADIUM / STAGE	TÖÖ NUMBER / WORK NR	KUUPÄEV / DATE
Hoonestuskava eskiis		12	HK	25-06	2025-10-03	
DAGOpen OÜ R-KONSULT OÜ		F. R. Kreutzwaldi 24 Tartu mnt 16b	Tallinn 10147 Tallinn 10117	tel: +372 522 9032 tel: +372 510 0952	e-mail: dagopen@dagopen.ee e-mail: irina@rkonsult.eereg nr: 10058058 reg nr: 10024881	