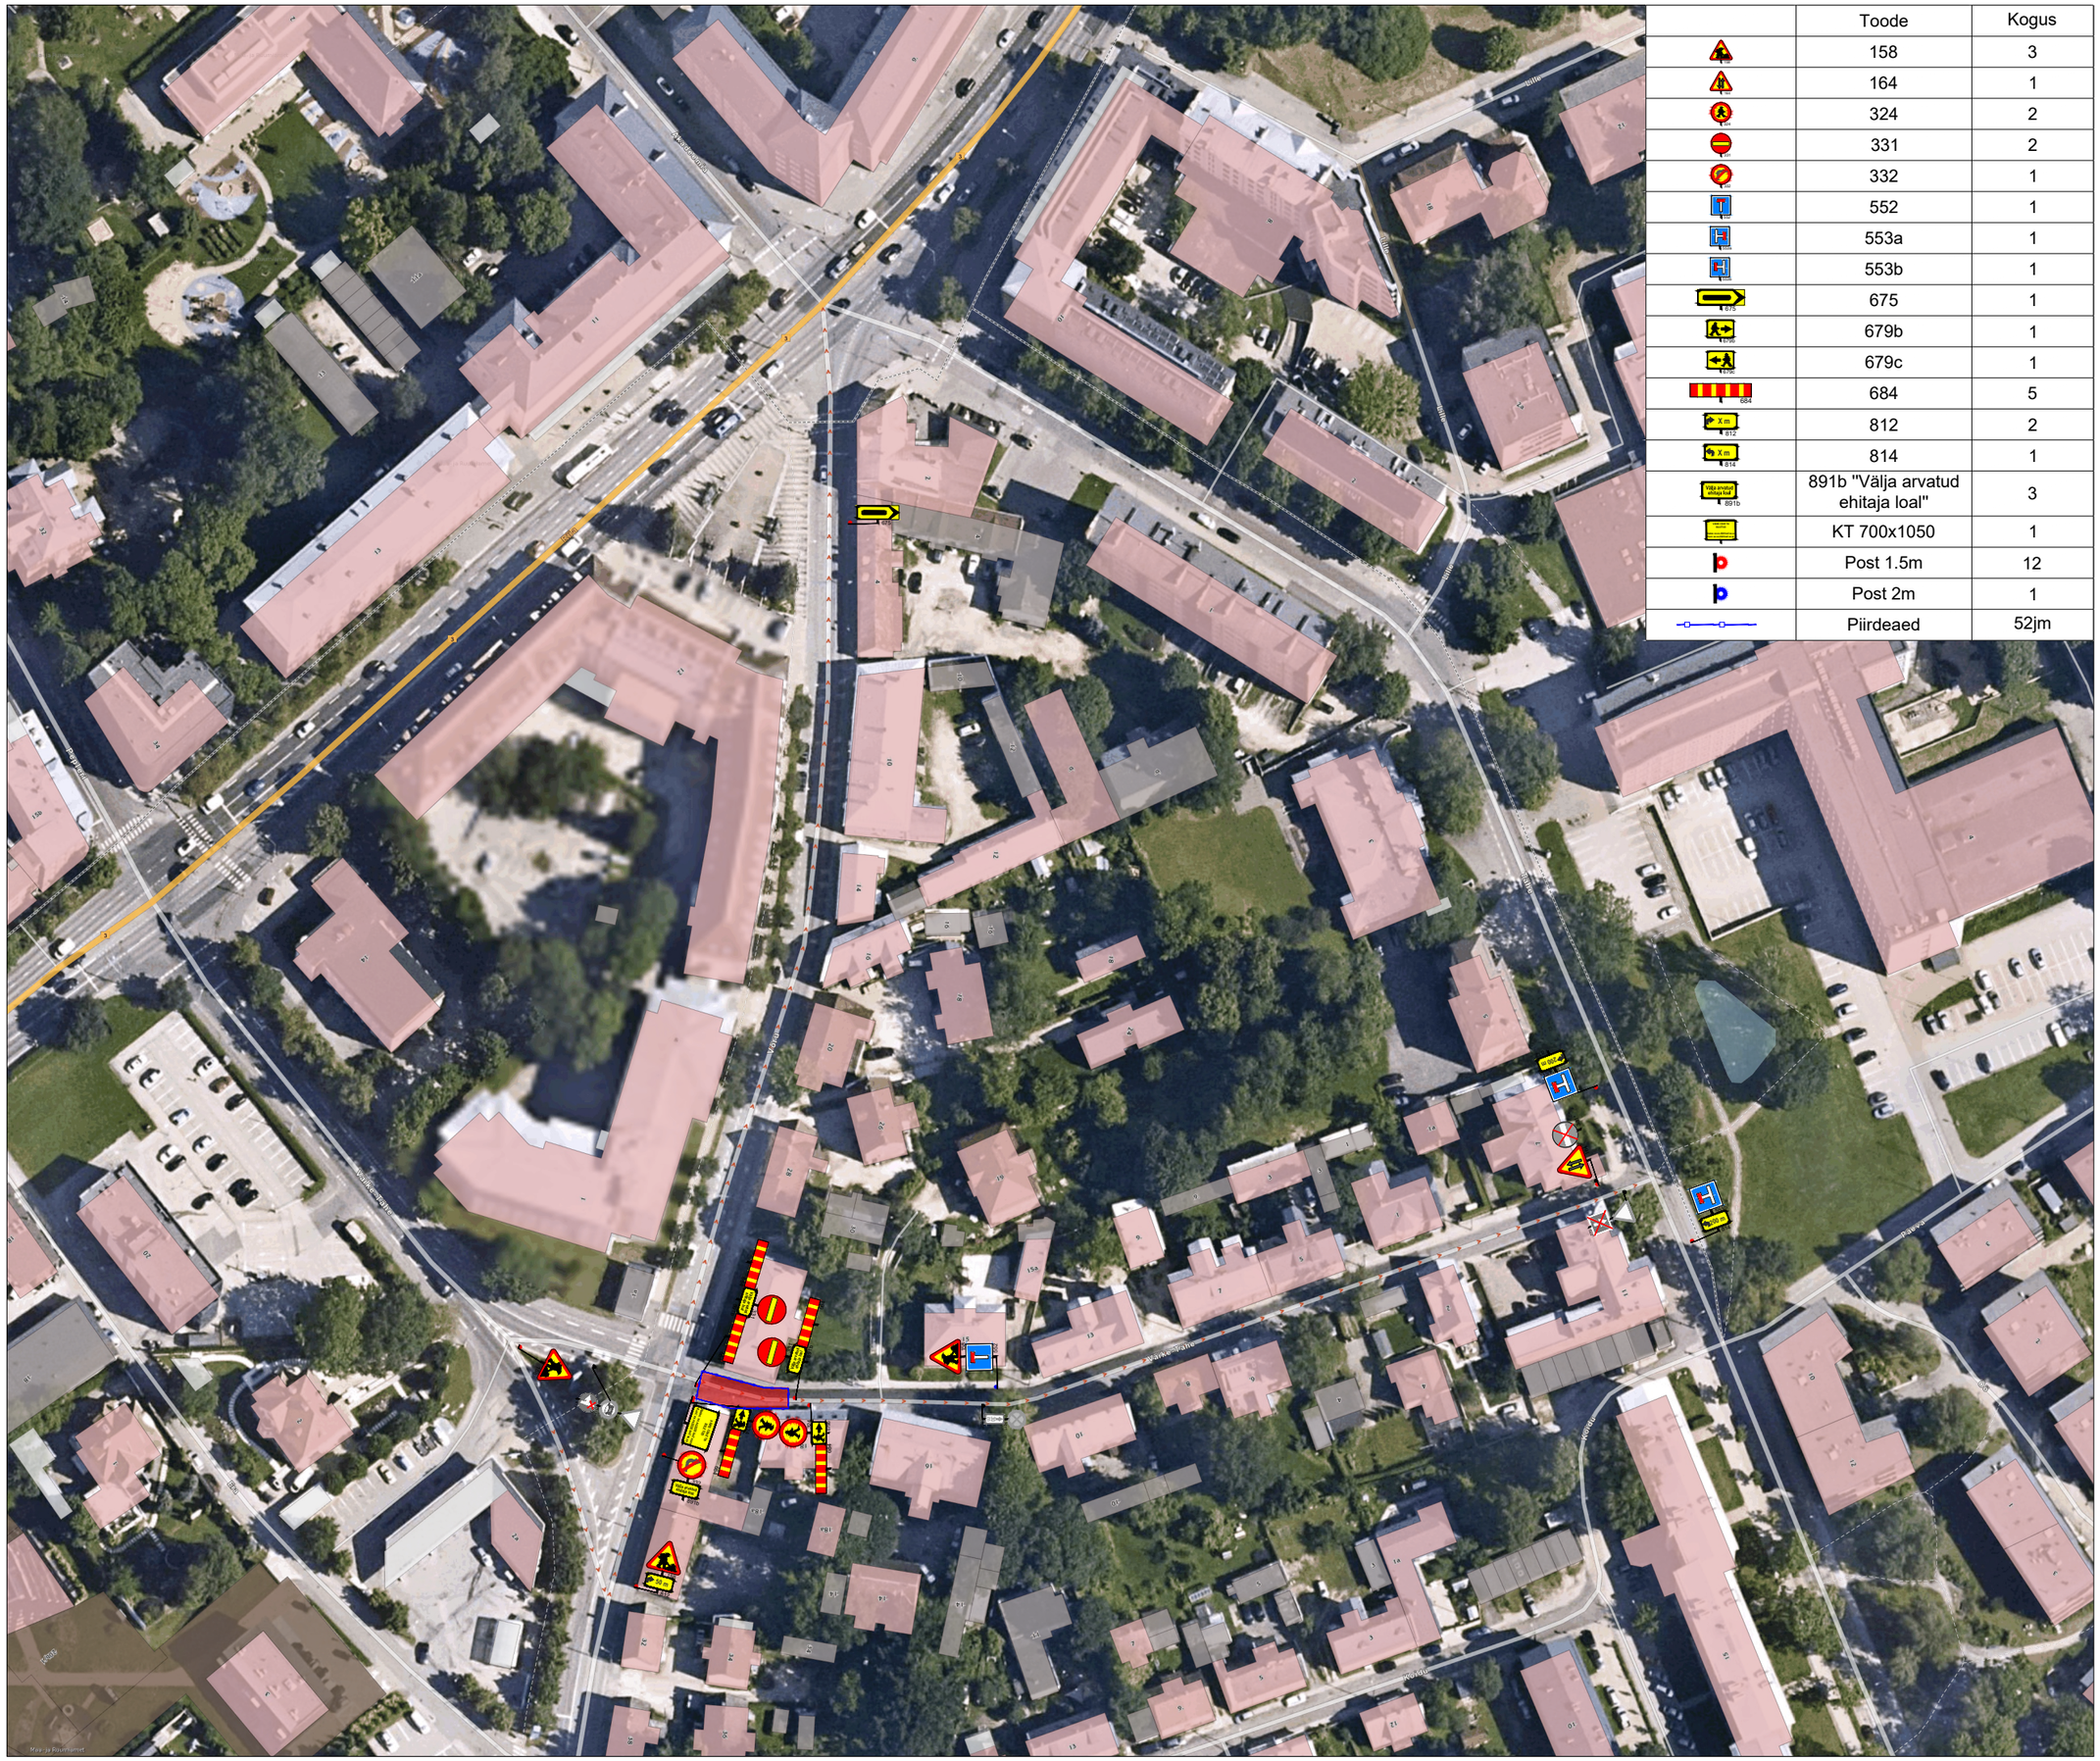


	Toode	Kogus
	158	3
	164	1
	324	2
	331	2
	332	1
	552	1
	553a	1
	553b	1
	675	1
	679b	1
	679c	1
	684	5
	812	2
	814	1
	891b "Välja arvatud ehitaja loal"	3
	KT 700x1050	1
	Post 1.5m	12
	Post 2m	1
	Piirdeaed	52jm

Ramudden

Ramudden OÜ, Reg. kood 12969700
Artelli 16/18, Tallinn.
Telefon: +372 622 9530 E-post:info@ramudden.ee

Projekti nimetus:
Tartu KKT

Joonise nimetus:
Ajutine liikluskorraldus

Objekti asukoht:
Võru tn 30a, Väike-Tähe tn, Tartu linn, Tartu maakond

Märkused:
- Lahtine kaevik piirata piirdeaiaga
- Sulgemisest teatavad tahvlid paigaldada 72h enne sulgemist

Kuupäev	Töö nr.	Joonise nr.
03/08/2026	GLA260730-1	2

Tellija	Tartal Grupp OÜ Sten Kaber, 513 8398, sten@tartal.ee
Cad proj.	A. Kesküla, Tel: +372 5871 2000
Kutsetunnistus nr. 193489 T. Rämmel Tegevusluba nr ELK000084	

TINGMÄRGID:

- Töötsoon
- Piirdeaed
- Ajutine liiklusmärk
- Ajutine liiklusmärgi post
- Ol.olev liiklusmärk
- Ol.oleva liiklusmärgi post