


VAHEKARNIIS HERNE 44


VAADE 1:10

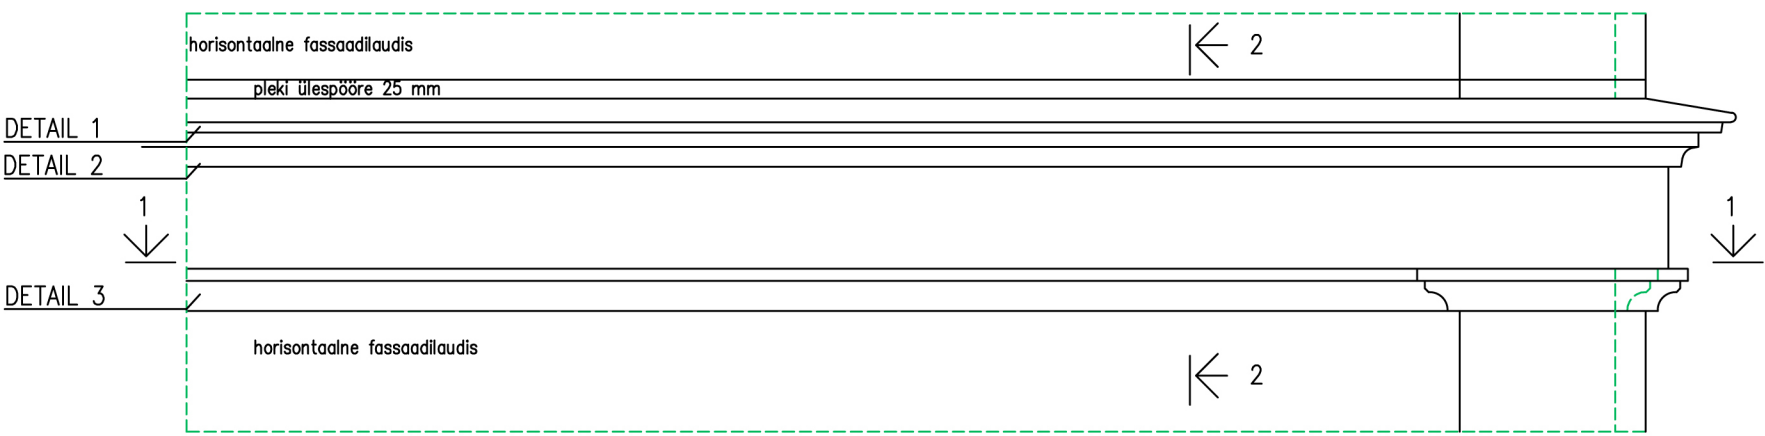


KARNIISI ÜLEMINEK

NURGALAUAST


LÕIGE 1-1 M 1:10

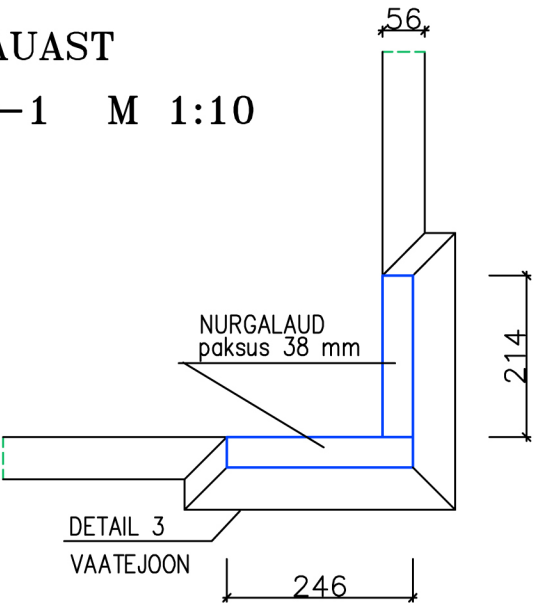


LÕIGE 2-2 M 1:5

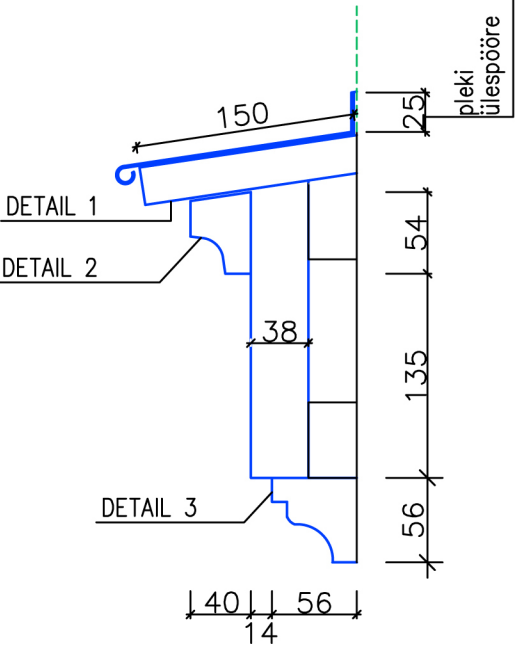


DETAIL 1 M 1:1

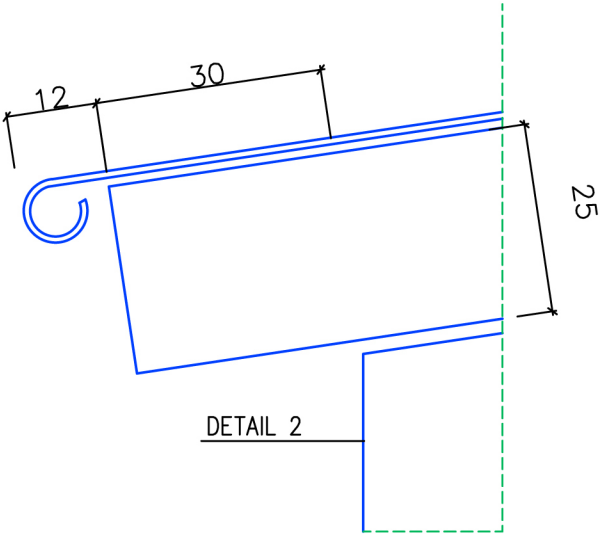

DETAIL 2 M 1:1

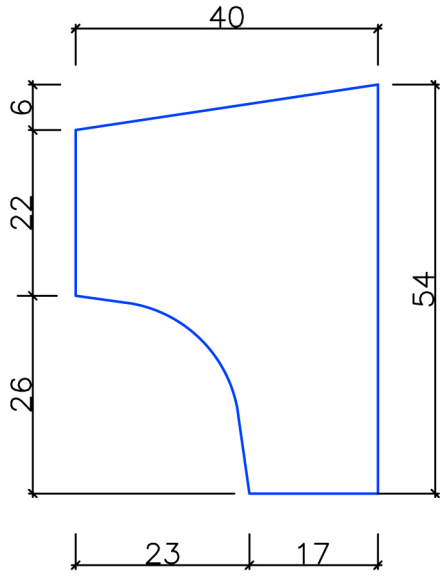

DETAIL 3 M 1:1

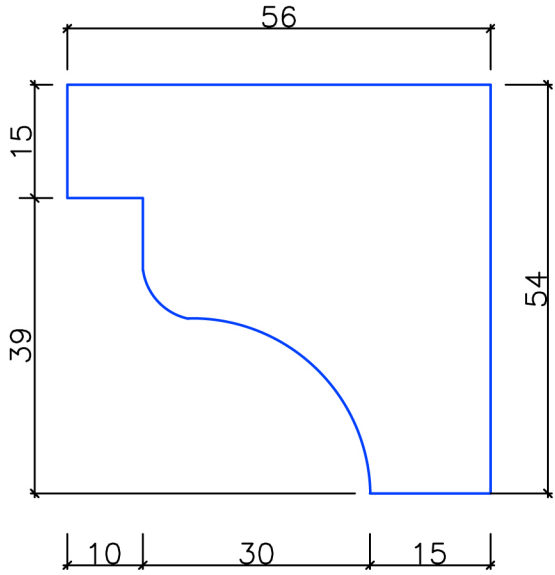

Joonise nimetus VAHEKARNIIS	mõõt
Hoone aadress HERNE TN 44	1:1 1:5 1:10
Tellija TARTU LV EHITUSE JA ARHITEKTUURI OSAKOND	aeg
Koostaja V. PUNGAS	10. 2024



Linnavaade. Herne tn 44 Tartus 1992a. (TM F 985:296)