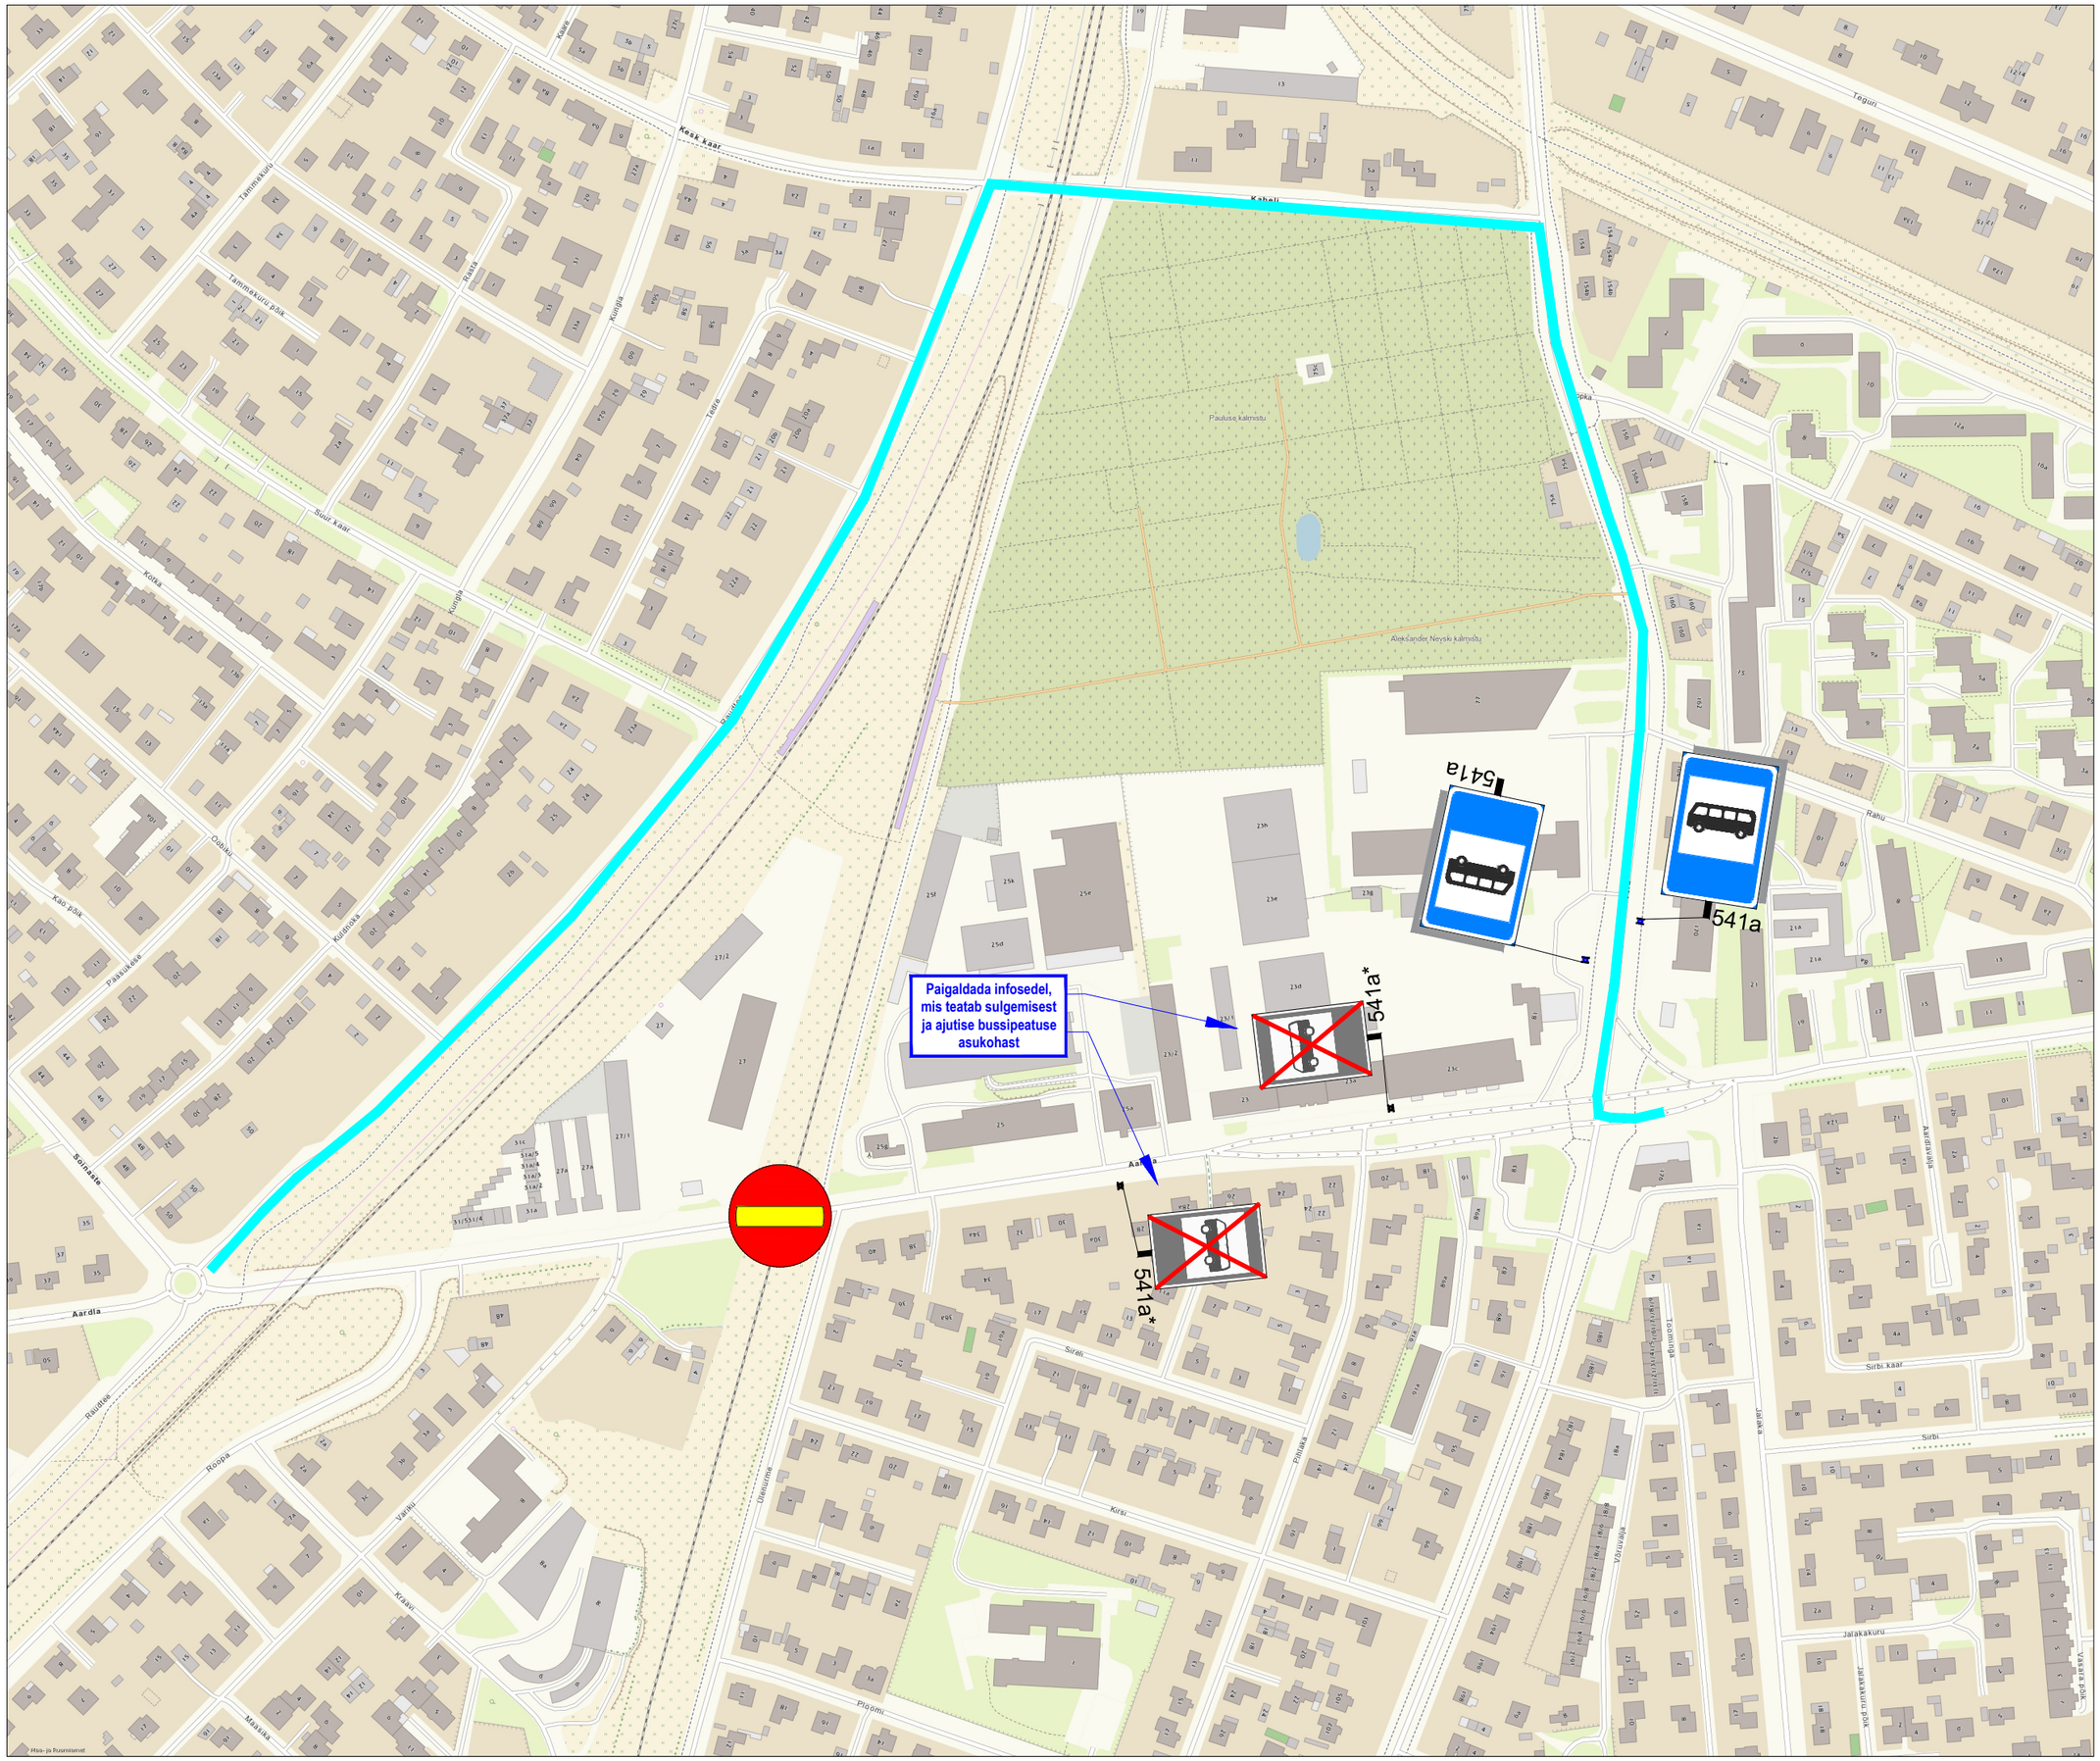


Ramudden

Ramudden OÜ, Reg. kood 12969700
Artelli 16/18, Tallinn.
Telefon: +372 622 9530 E-post:info@ramudden.ee

Projekti nimetus:
Aardla ülesõit

Joonise nimetus:
Ajutine liikluskorraldus. Ühistranspordi ümbersuunamine

Objekti asukoht:
Aardla tn, Tartu linn, Tartu maakond

Märkused:

Kuupäev	Töö nr.	Joonise nr.
11/06/2026	GLA260519-2	3.1

Tellija	Leonhard Weiss OÜ Andrei Lossev, 5307 1414, a.lossev@leonhard-weiss.com
Cad proj.	A. Kesküla, Tel: +372 5871 2000
Kutsetunnistus nr. 193489 T. Rämmel Tegevusluba nr ELK000084	

TINGMÄRGID:

- Suletav ala
- Ajutine liiklusmärk
- Ajutine liiklusmärgi post
- Ol.olev liiklusmärk
- Ol.oleva liiklusmärgi post
- Ühistranspordi ümbersuunamine (Liin nr 6,11,21,22)