
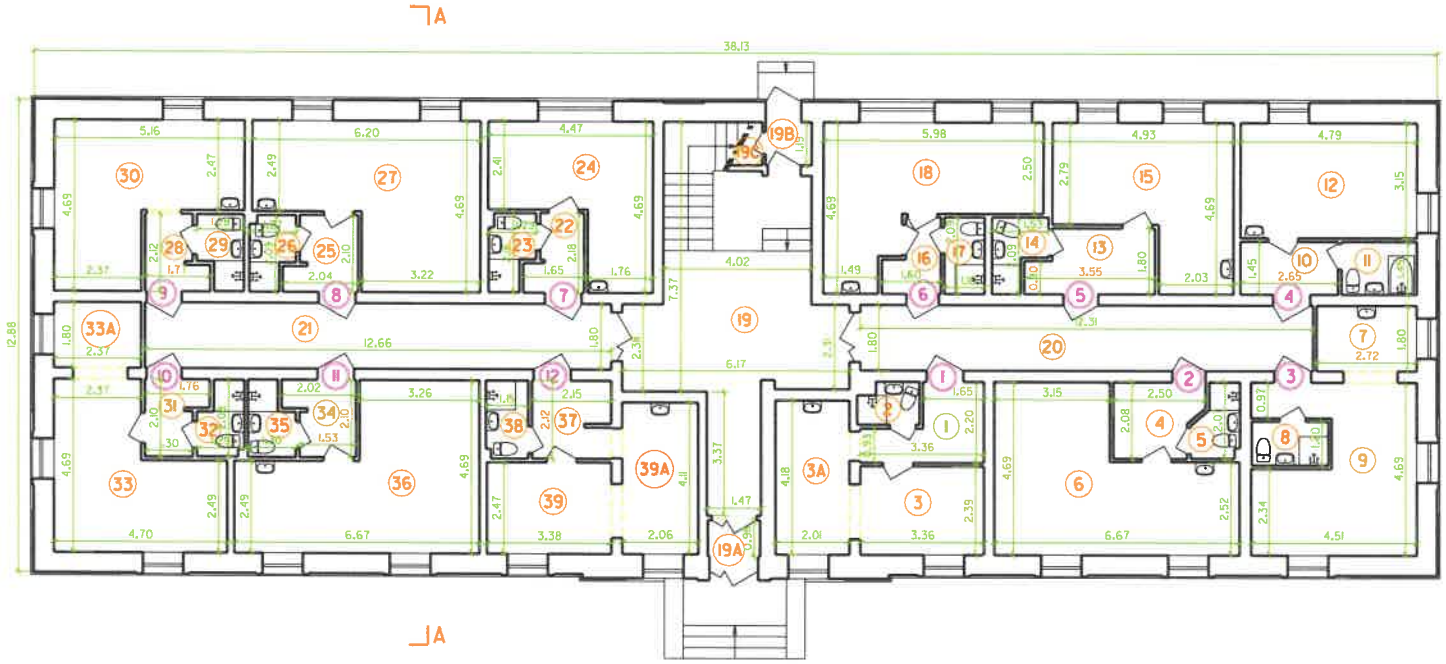


M 1:100	MOODISTUSPROJEKT ELAMU ESIMENE KORRUS	TARTU PUIESTEE 79	
LEHT 3			
Teilija	Tartu Linnavalitsus		
Plaanistaja	Agnes Joala		1.10.2013


A

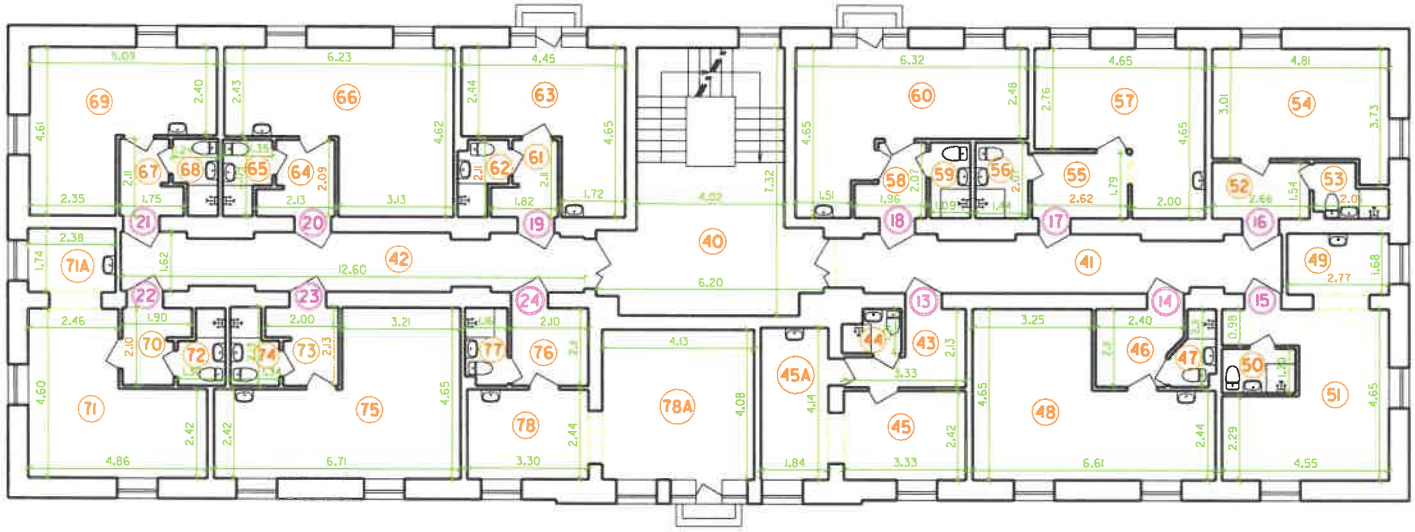

A

M 1:100	MOODISTUSPROJEKT ELAMU TEINE KORRUS	TARTU PUIESTEE 79	
LEHT 4			
Tellija	Tartu Linnavalitsus		
Plaanistaja	Agnes Joala		1.10.2013

A

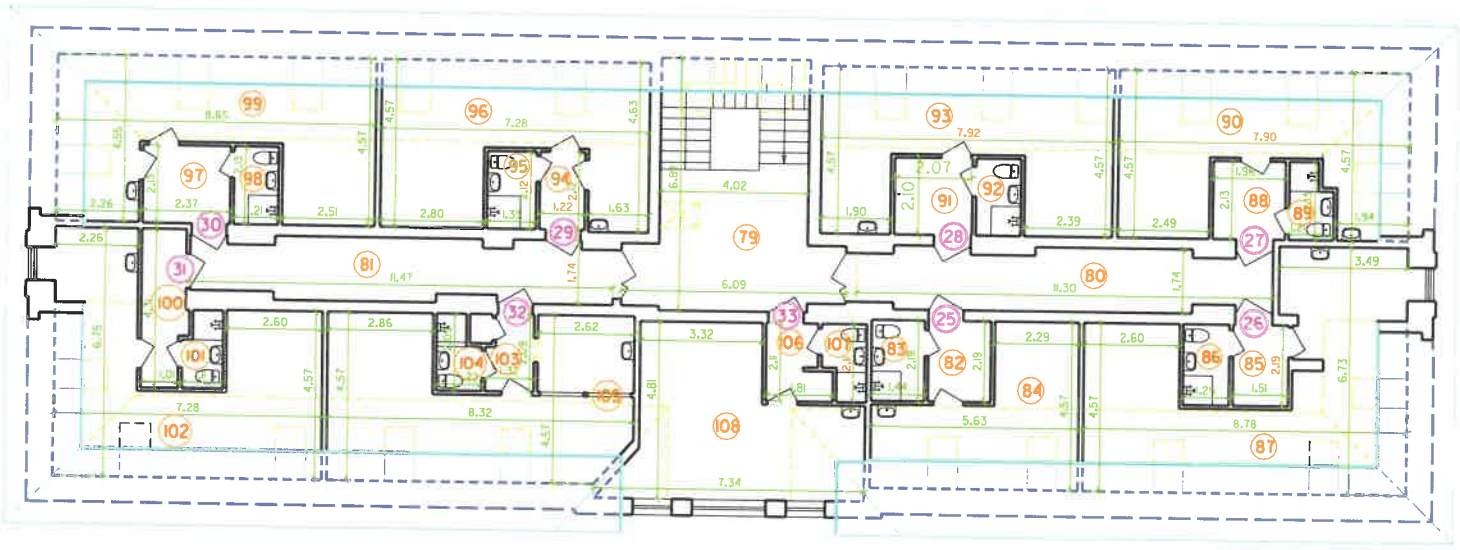

A

M 1:100	MOODISTUSPROJEKT ELAMU KATUSEKORRUS	TARTU PUIESTEE 79	
LEHT 5			
Tellija	Tartu Linnavalitsus		
Plaanistaja	Agnes Joala		1.10.2013

RUUMIDE EKSPLIKATSIOON

RUUMI NR.	RUUMI NIMETUS	SULETUD NETOPIND						
		KOKKU	SELLEST					
			ELURUUMIDE PIND		LAHUS PIND	ÜLDKA-SUTATAV PIND	MITTE-ELU-RUUMI PIND	
			ELAMIS-PIND	ABI-RUUMI PIND				
1	ESIK	5,2		5,2				
2	WC-DUŠIRUUM	1,8		1,8				
3	TUBA	8,0	8,0					
3A	KÖÖK	8,4		8,4				
	KORTER 1 KOKKU	**23,4**	**8,0**	**15,4**				
4	ESIK	4,6		4,6				
5	WC-DUŠIRUUM	2,2		2,2				
6	KÖÖK-TUBA	23,6	23,6					
	KORTER 2 KOKKU	**30,4**	**23,6**	**6,8**				
7	KÖÖK	4,9		4,9				
8	WC-DUŠIRUUM	2,5		2,5				
9	TUBA	18,1	18,1					
	KORTER 3 KOKKU	**25,5**	**18,1**	**7,4**				
10	ESIK	3,8		3,8				
11	WC-VANNITUBA	3,0		3,0				
12	KÖÖK-TUBA	15,1	15,1					
	KORTER 4 KOKKU	**21,9**	**15,1**	**6,8**				
13	ESIK	5,7		5,7				
14	WC-DUŠIRUUM	2,4		2,4				
15	KÖÖK-TUBA	17,6	17,6					
	KORTER 5 KOKKU	**25,7**	**17,6**	**8,1**				
16	ESIK	2,6		2,6				
17	WC-DUŠIRUUM	2,3		2,3				
18	KÖÖK-TUBA	19,0	19,0					
	KORTER 6 KOKKU	**23,9**	**19,0**	**4,9**				
19	TREPIKODA	36,4				36,4		
19A	TUULEKODA	1,4				1,4		
19B	TUULEKODA	1,5				1,5		
19C	PANIPAIK	0,9				0,9		
20	KORIDOR	22,2				22,2		
21	KORIDOR	22,8				22,8		
22	ESIK	3,0		3,0				
23	WC-DUŠIRUUM	2,3		2,3				
24	KÖÖK-TUBA	14,8	14,8					
	KORTER 7 KOKKU	**20,1**	**14,8**	**5,3**				
25	ESIK	3,6		3,6				
26	WC-DUŠIRUUM	2,2		2,2				
27	KÖÖK-TUBA	22,5	22,5					
	KORTER 8 KOKKU	**28,3**	**22,5**	**5,8**				
28	ESIK	3,1		3,1				
29	WC-DUŠIRUUM	2,3		2,3				
30	KÖÖK-TUBA	18,0	18,0					
	KORTER 9 KOKKU	**23,4**	**18,0**	**5,4**				
31	ESIK	2,7		2,7				
32	WC-DUŠIRUUM	2,2		2,2				

Tellija: Tartu Linnavalitsus

Plaanistaja: Agnes Joala 1.09.2013 Tartu Puiestee 79

33	TUBA	16,9	16,9					
33A	KÖÖK	4,3		4,3				
	KORTER 10 KOKKU	26,1	**16,9**	**9,2**				
34	ESIK	3,6		3,6				
35	WC-DUŠIRUUM	2,3		2,3				
36	KÖÖK-TUBA	23,8	23,8					
	KORTER 11 KOKKU	**29,7**	**23,8**	**5,9**				
37	ESIK	4,5		4,5				
38	WC-DUŠIRUUM	2,4		2,4				
39	TUBA	8,3	8,3					
39A	KÖÖK	8,5		8,5				
	KORTER 12 KOKKU	**23,7**	**8,3**	**15,4**				
ESIMENE KORRUS KOKKU		**387,3**	**205,7**	**96,4**	**0,0**	**85,2**		
40	TREPIKODA	31,3				31,3		
41	KORIDOR	18,6				18,6		
42	KORIDOR	19,4				19,4		
43	ESIK	4,9		4,9				
44	WC-DUŠIRUUM	1,7		1,7				
45	TUBA	8,1	8,1					
45A	KÖÖK	7,6		7,6				
	KORTER 13 KOKKU	**22,3**	**8,1**	**14,2**				
46	ESIK	4,5		4,5				
47	WC-DUŠIRUUM	2,1		2,1				
48	KÖÖK-TUBA	23,3	23,3					
	KORTER 14 KOKKU	**29,9**	**23,3**	**6,6**				
49	KÖÖK	4,7		4,7				
50	WC-DUŠIRUUM	2,4		2,4				
51	TUBA	18,3	18,3					
	KORTER 15 KOKKU	**25,4**	**18,3**	**7,1**				
52	ESIK	4,1		4,1				
53	WC-DUŠIRUUM	2,4		2,4				
54	KÖÖK-TUBA	15,1	15,1					
	KORTER 16 KOKKU	**21,6**	**15,1**	**6,5**				
55	ESIK	4,7		4,7				
56	WC-DUŠIRUUM	3,0		3,0				
57	KÖÖK-TUBA	16,6	16,6					
	KORTER 17 KOKKU	**24,3**	**16,6**	**7,7**				
58	ESIK	3,3		3,3				
59	WC-DUŠIRUUM	2,3		2,3				
60	KÖÖK-TUBA	19,7	19,7					
	RÕDU							0,6
	KORTER 18 KOKKU	**25,3**	**19,7**	**5,6**				
61	ESIK	3,1		3,1				
62	WC-DUŠIRUUM	2,3		2,3				
63	KÖÖK-TUBA	14,7	14,7					
	RÕDU							0,6
	KORTER 19 KOKKU	**20,1**	**14,7**	**5,4**				
64	ESIK	3,7		3,7				
65	WC-DUŠIRUUM	2,4		2,4				
66	KÖÖK-TUBA	22,0	22,0					
	KORTER 20 KOKKU	**28,1**	**22,0**	**6,1**				
67	ESIK	3,1		3,1				
68	WC-DUŠIRUUM	2,2		2,2				
69	KÖÖK-TUBA	17,4	17,4					
	KORTER 21 KOKKU	**22,7**	**17,4**	**5,3**				
70	ESIK	3,3		3,3				

Tellija: Tartu Linnavalitsus

Plaanistaja: Agnes Joala 1.09.2013 Tartu Puiestee 79

	71	TUBA	17,1	17,1					
	72	WC-DUŠIRUUM	2,3		2,3				
	72A	KÖÖK	4,1		4,1				
		KORTER 22 KOKKU	**26,8**	**17,1**	**9,7**				
	73	ESIK	3,6		3,6				
	74	WC-DUŠIRUUM	2,4		2,4				
	75	KÖÖK-TUBA	23,4	23,4					
		KORTER 23 KOKKU	**29,4**	**23,4**	**6,0**				
	76	ESIK	4,4		4,4				
	77	WC-DUŠIRUUM	2,4		2,4				
	78	TUBA	8,1	8,1					
	78A	KÖÖK	16,9		16,9				
		RÕDU							0,6
		KORTER 24 KOKKU	**31,8**	**8,1**	**23,7**				
TEINE KORRUS KOKKU			**377,0**	**203,8**	**103,9**	**0,0**	**69,3**		
	79	TREPIKODA	24,9				24,9		
	80	KORIDOR	18,7				18,7		
	81	KORIDOR	18,3				18,3		
	82	ESIK	3,7		3,7				
	83	WC-DUŠIRUUM	3,2		3,2				
	84	TUBA	13,6	13,6					
		KORTER 25 KOKKU	**20,5**	**13,6**	**6,9**				
	85	ESIK	3,3		3,3				
	86	WC-DUŠIRUUM	2,7		2,7				
	87	TUBA	30,4	30,4					
		KORTER 26 KOKKU	**36,4**	**30,4**	**6,0**				
	88	ESIK	4,2		4,2				
	89	WC-DUŠIRUUM	2,2		2,2				
	90	TUBA	19,3	19,3					
		KORTER 27 KOKKU	**25,7**	**19,3**	**6,4**				
	91	ESIK	4,5		4,5				
	92	WC-DUŠIRUUM	2,5		2,5				
	93	TUBA	21,9	21,9					
		KORTER 28 KOKKU	**28,9**	**21,9**	**7,0**				
	94	ESIK	2,6		2,6				
	95	WC-DUŠIRUUM	2,8		2,8				
	96	TUBA	21,3	21,3					
		KORTER 29 KOKKU	**26,7**	**21,3**	**5,4**				
	97	ESIK	5,0		5,0				
	98	WC-DUŠIRUUM	2,6		2,6				
	99	TUBA	20,9	20,9					
		KORTER 30 KOKKU	**28,5**	**20,9**	**7,6**				
	100	ESIK	5,0		5,0				
	101	WC-DUŠIRUUM	2,1		2,1				
	102	TUBA	24,2	24,2					
		KORTER 31 KOKKU	**31,3**	**24,2**	**7,1**				
	103	ESIK	3,0		3,0				
	104	WC-DUŠIRUUM	2,2		2,2				
	105	TUBA	25,1	25,1					
		KORTER 32 KOKKU	**30,3**	**25,1**	**5,2**				
	106	ESIK	3,3		3,3				
	107	WC-DUŠIRUUM	2,2		2,2				
	108	TUBA	22,8	22,8					
		KORTER 33 KOKKU	**28,3**	**22,8**	**5,5**				
KATUSEKORRUS KOKKU			**318,5**	**199,5**	**57,1**	**0,0**	**61,9**		
		ELAMU KOKKU	**1082,8**	**609,0**	**257,4**	**0,0**	**216,4**		

Tellija: Tartu Linnavalitsus

Plaanistaja: Agnes Joala 1.09.2013 Tartu Puiestee 79

EHITISEALUNE PINDALA	491 m²
MAHT	4410 m³

Tellija: Tartu Linnavalitsus

Plaanistaja: Agnes Joala

1.09.2013

Tartu Puiestee 79