




Põhimagistraal 1+1 ristlõikega,  
projekteerimise lähtetase hea,  
projektkiirus 70-80 km/h

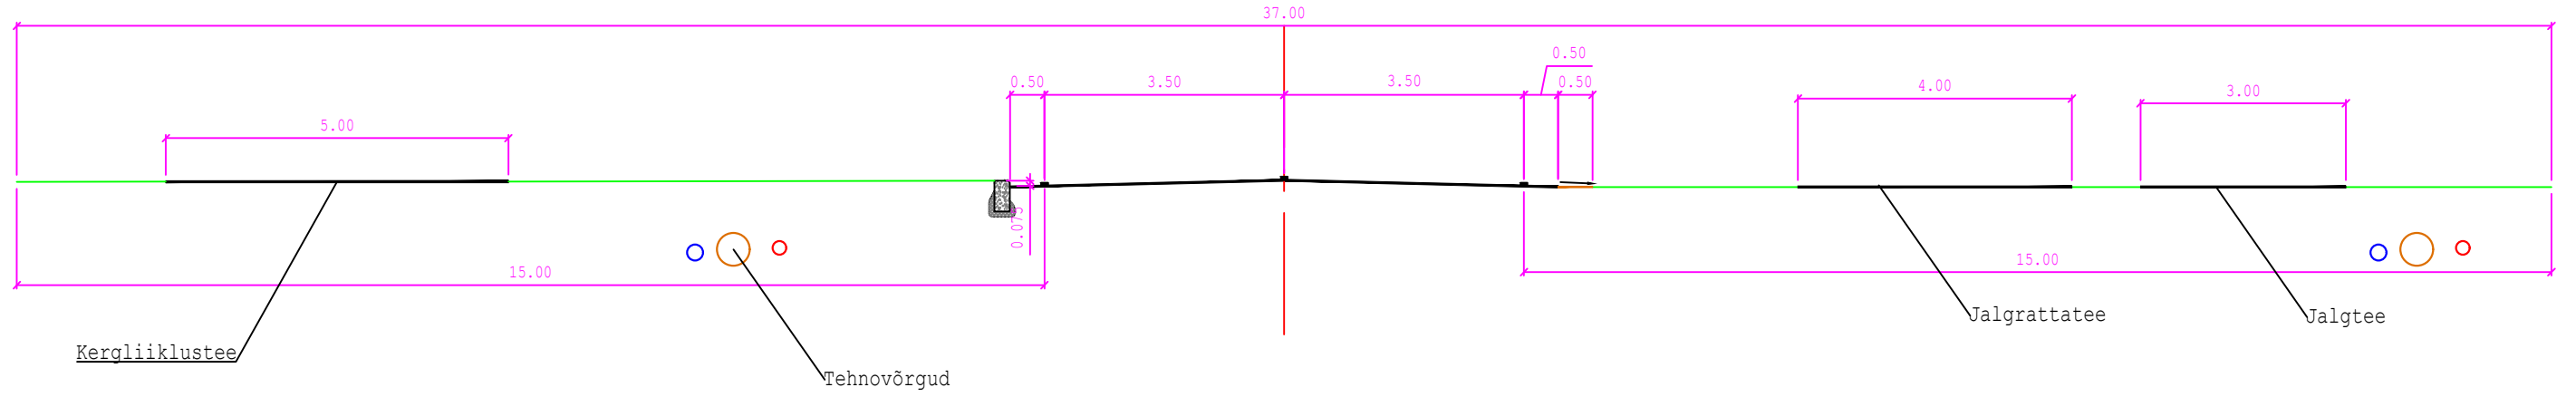


Jaotusmagistraal 1+1 ristlõikega,  
projekteerimise lähtetase hea,  
projektkiirus 70-80 km/h

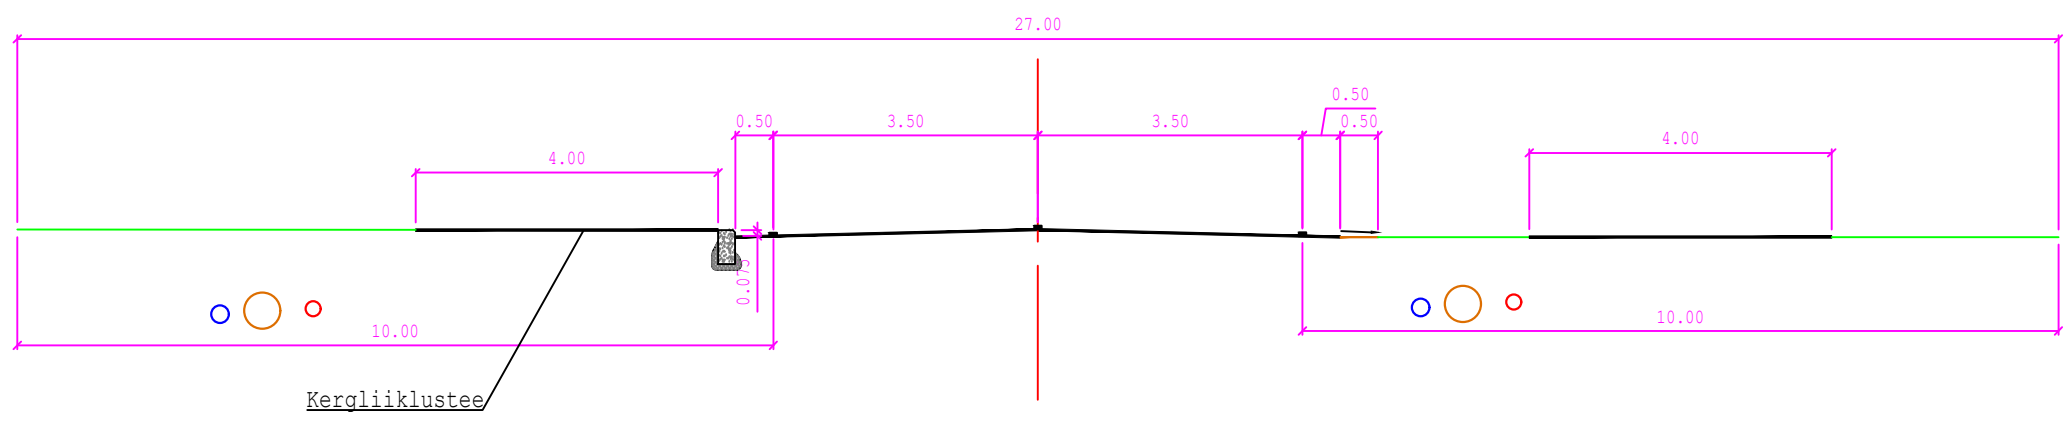

Märkused:  
\*Kui projektkiirust vähendada 50 km/h või äärekivi kõrgust vähendada alla 7,5cm-ni, siis sõiduraja laius 3,25m. (Äärekivi kõrgust võib vähendada, kui kõnnitee ei külgne vahetult sõiduteega).

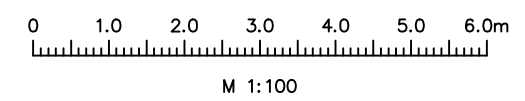

		Reaalprojekt OU Pärnu mnt 463 10916 Tallinn Estonia tel +372 608 11 00 www.reaalprojekt.ee reaalprojekt@reaalprojekt.ee		Töö nimetus		Tartu linna liikluskeem	
Tellijä		TARTU LINNAVALITSUS		Asukoht		Tartu linn, Tartu maakond	
Insener:	Rainer Rooma			Joonise nimetus		Möötkava	
Insener:				TÜÜPRISTLÕIKED		M 1:100	
Insener:				Töö nr		Joonise nr	
Projekti juht:	Kalle Muru			P19028	Stadium	PP	Kõide, eriosa
Fail / Kuupäev:	P19028_PP_TL-4RP.dwg / 30.11.2020					TL	4RP-01