



Põhimagistraal 2+2 ristlõikega,
projekteerimise lähtetase hea,
projektkiirus 70-80 km/h

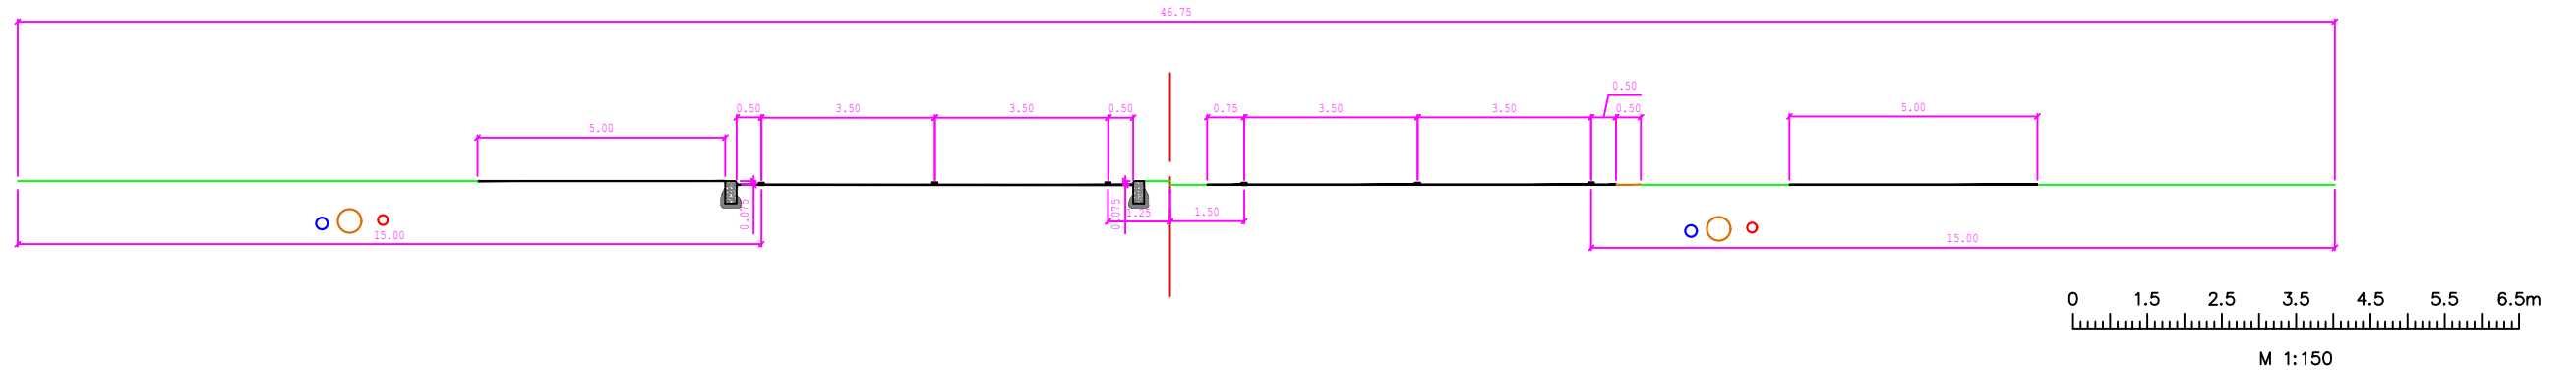



Jaotusmagistraal 2+2 ristlõikega,
projekteerimise lähtetase hea,
projektkiirus 70-80 km/h

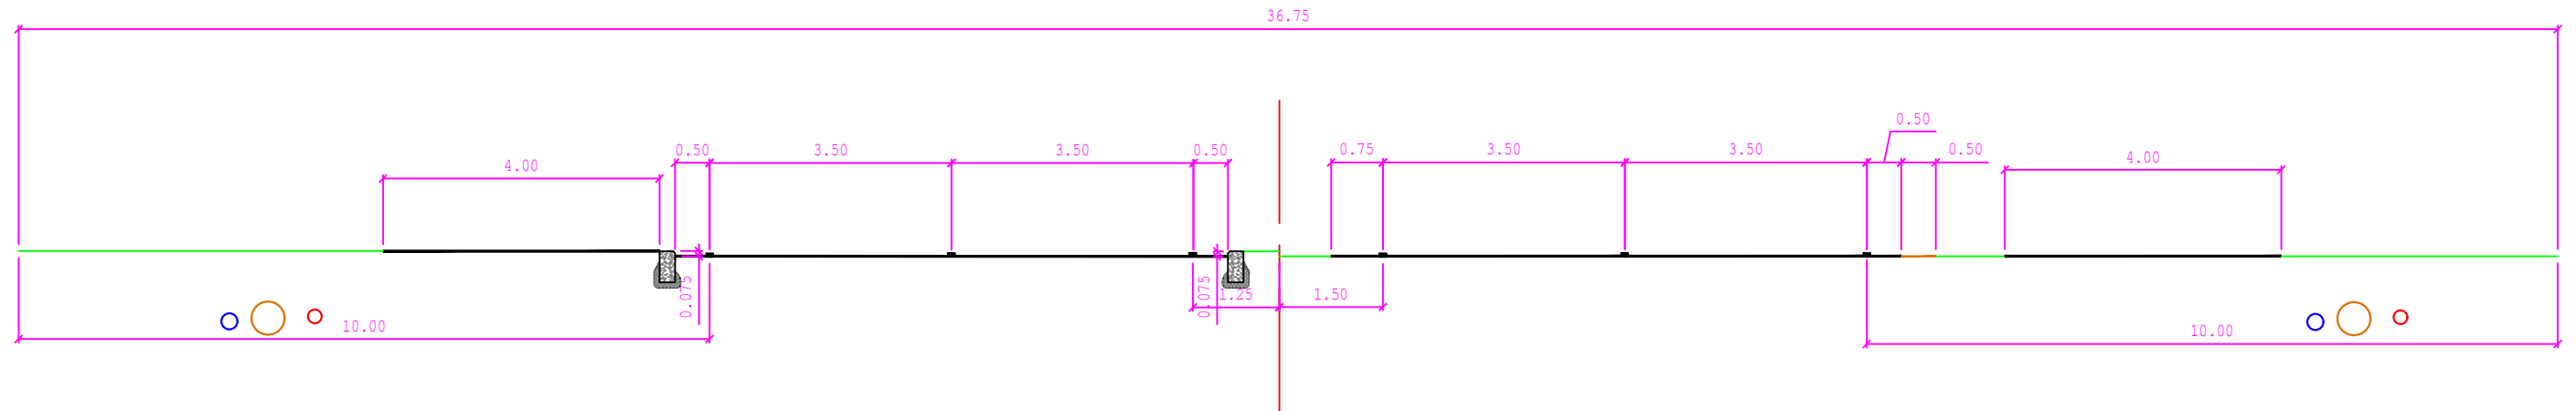

Märkused:

*Kui projektkiirust vähendada 50 km/h või äärekivi kõrgust vähendada alla 7,5cm-ni, siis sõiduraja laius 3,25m. (Äärekivi kõrgust võib vähendada, kui kõnnitee ei külgne vahetult sõiduteega).

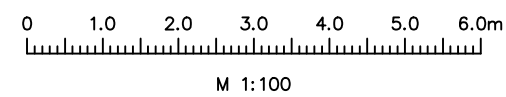

 Reaalprojekt OU Pärnu mnt 463 10916 Tallinn Estonia tel +372 608 11 00 www.reaalprojekt.ee reaalprojekt@reaalprojekt.ee		Töö nimetus	
Tellija		Asukoht	
TARTU LINNAVALITSUS		Tartu linn, Tartu maakond	
Insener:	Rainer Rooma	Joonise nimetus	
Insener:		TÜÜPRISTLÕIKED	
Insener:			
Projektijuht:	Kalle Muru	Töö nr	Möötkava
Fail / Kuupäev:	P19028_PP_TL-4RP.dwg / 30.11.2020	P19028	M 1:100
		Staadium	Kõide; eriosa
		PP	TL
			Joonise nr
			4RP-02