



IV klassi maantee ristprofiil
projektkiirus 80 km/h

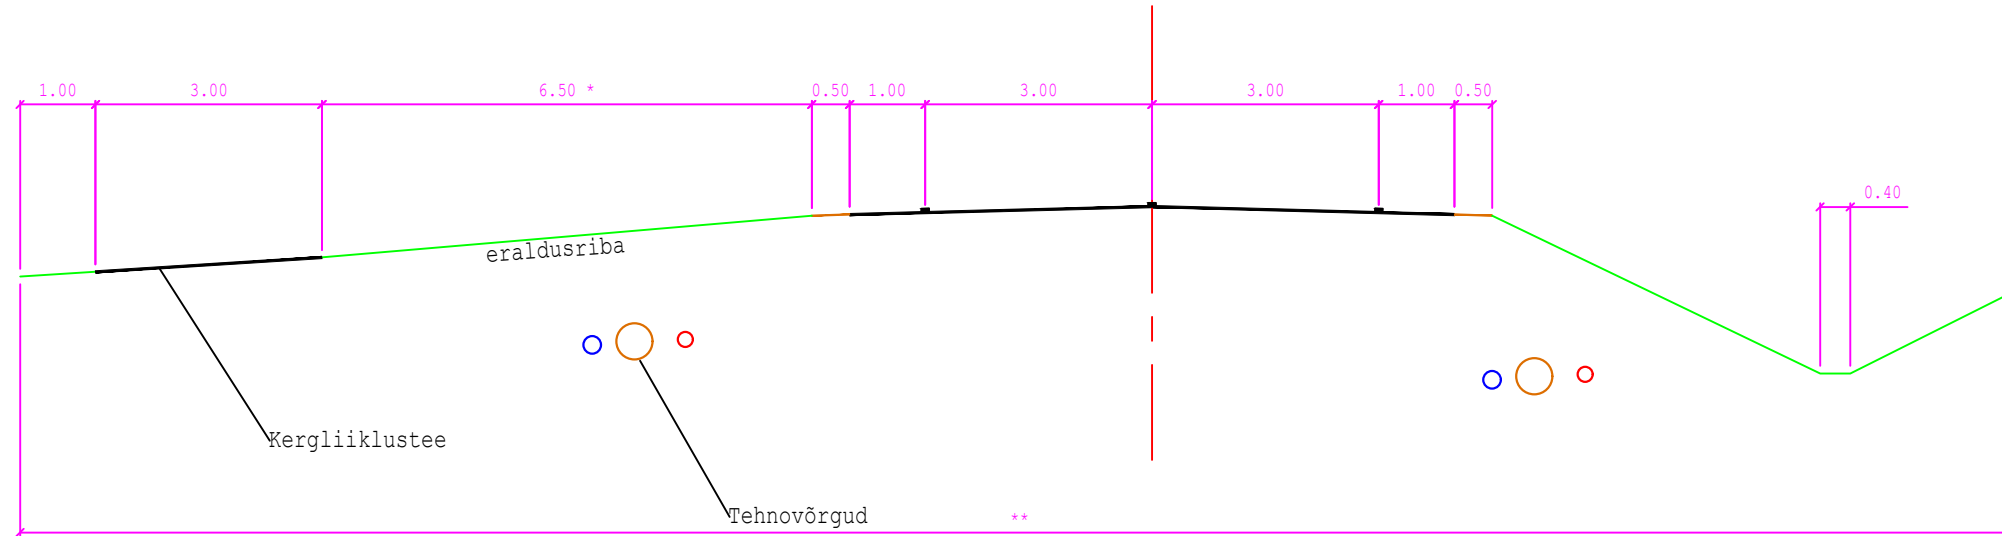



V klassi maantee ristprofiil
projektkiirus 60 km/h

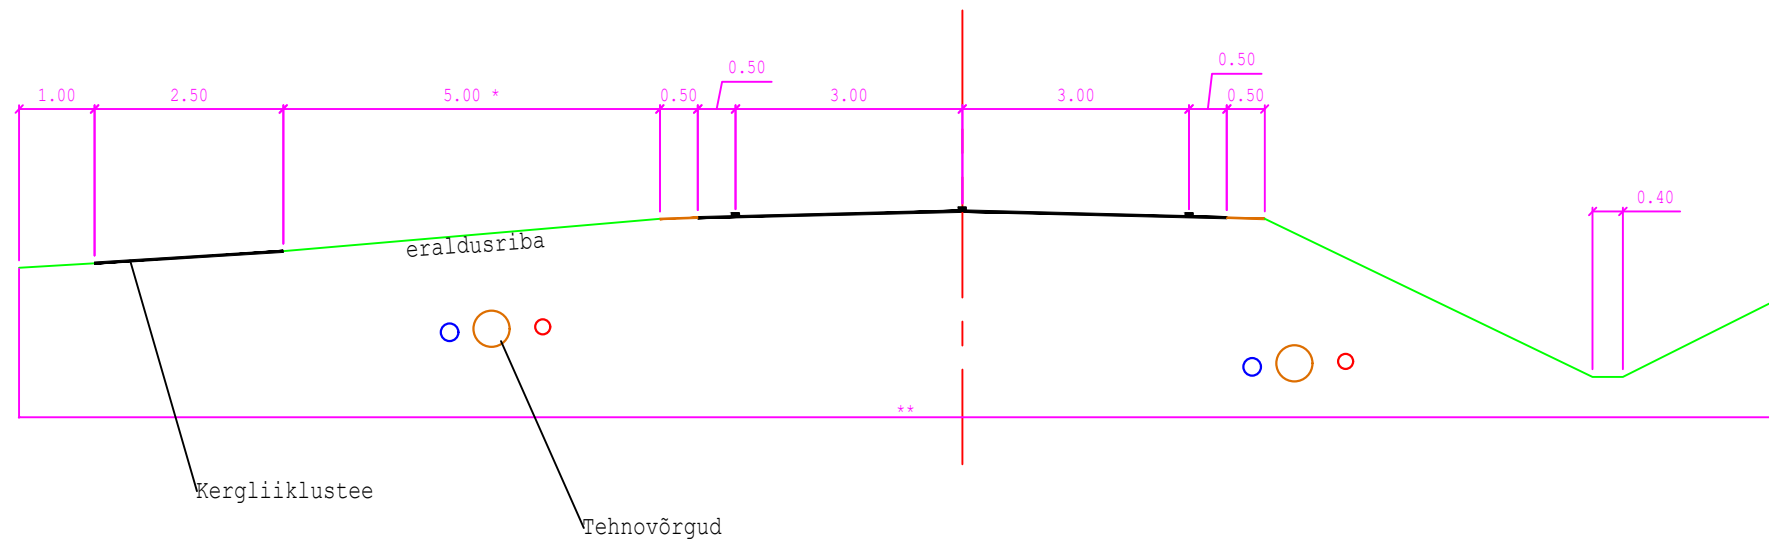

* eraldusriba laiuseks min 1/10 projektkiirusest arvestatuna sõidutee servast, ääreriba laiuseks min 1m peenra välisservast

** teemaa laius - min 24 m IV klassi teel ja min 17 m V kalssi teel, kuna tegemist muutuva suurusega siis seda ei saa vaikumis joonisele kanda

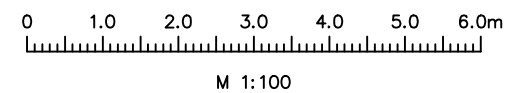

| | | | | | |
|---|--|--|--|---------------------------|--|
|  | | Reaalprojekt OU Pärnu mnt 463 10916 Tallinn Estonia tel +372 608 11 00 www.reaalprojekt.ee reaalprojekt@reaalprojekt.ee | | Töö nimetus | |
| Tellija | | TARTU LINNAVALITSUS | | Asukoht | |
| Insener: | | Rainer Rooma | | Tartu linna liiklusskeem | |
| Insener: | | | | Tartu linn, Tartu maakond | |
| Insener: | | | | Möötkava | |
| Projektijuht: | | Kalle Muru | | TÜÜPRISTLÕIKED | |
| Fail / Kuupäev: | | P19028_PP_TL-4RP.dwg / 30.11.2020 | | M 1:100 | |
| Töö nr | | P19028 | | Joonise nr | |
| Stadium | | PP | | 4RP-05 | |
| Kõide; eriosa | | TL | | | |