


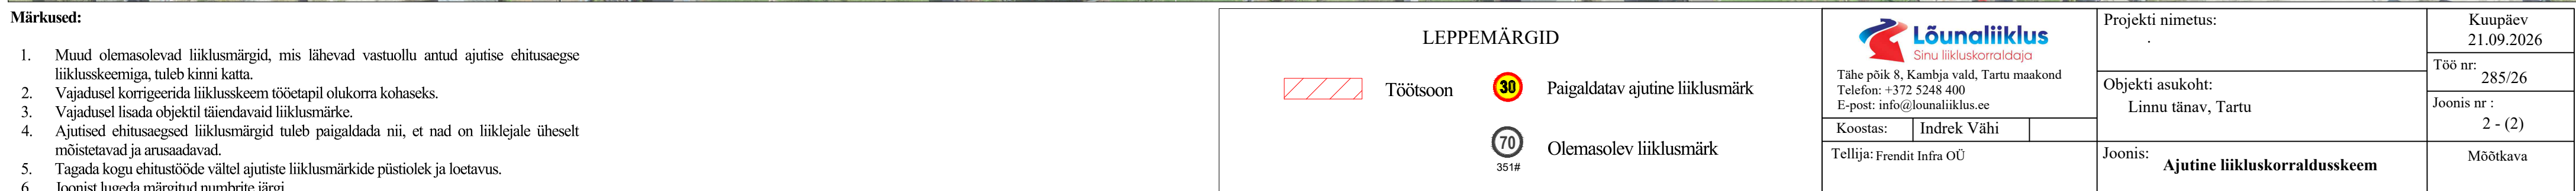

Märkused:

1. Muud olemasolevad liiklusmärgid, mis lähevad vastuollu antud ajutise ehitusaegse liikluskeemiga, tuleb kinni katta.
2. Vajadusel korrigeerida liikluskeem tööetapil olukorra kohaseks.
3. Vajadusel lisada objektile täiendavaid liiklusmärke.
4. Ajutised ehitusaegsed liiklusmärgid tuleb paigaldada nii, et nad on liiklejale üheselt mõistetavad ja arusaadavad.
5. Tagada kogu ehitustööde vältel ajutiste liiklusmärkide püstiolek ja loetavus.
6. Joonist lugeda märgitud numbrite järgi.

LEPPEMÄRGID			 Lõunaliiklus Sinu liikluskorraldaja Tähe põik 8, Kambja vald, Tartu maakond Telefon: +372 5248 400 E-post: info@lounaliiklus.ee Koostas: Indrek Vähi Tellija: Frendit Infra OÜ	Projekti nimetus:		Kuupäev 21.09.2026
	Töötsoon	30 Paigaldatav ajutine liiklusmärk		Objekti asukoht:		Töö nr:
				Linnu tänav, Tartu		285/26
						Joonis nr :
		70 Olemasolev liiklusmärk	Joonis:		1 - (2)	
			Ajutine liikluskorralduskeem		Mõõtkava	



1. Muud olemasolevad liiklusemärgid, mis lähevad vastuollu antud ajutise ehitusaegse liikluskorraldusega, tuleb kinni katta.
2. Vajadusel korrepeerida liikluskorraldust teetapil olukorra kohaseks.
3. Vajadusel lisada objektile täiendavaid liiklusemärgke.
4. Ajutised ehitusaegsed liiklusemärgid tuleb paigaldada nii, et nad on liiklejale üheselt mõistetavad ja arusaadavad.
5. Tagada kogu ehitustööde vältel ajutiste liiklusemärkide püstiolek ja loetavus.
6. Loopist lugeta märgid numbrite järgi

LEPPEMÄRGID		 Lõunaliiklus Sinu liikluskorraldaja Tähe põik 8, Kambja vald, Tartu maakond Telefon: +372 5248 400 E-post: info@lounaliiklus.ee Koostas: Indrek Vähi Tellijä: Frendit Infra OÜ	Projekti nimetus:	Kuupäev 21.09.2026	
	Töötsoon			Paigaldatav ajutine liikluskülmärg	Töö nr: 285/26
				Olemasolev liikluskülmärg	Joonis nr : 2 - (2)
			Joonis:	Möötkava	
			Ajutine liikluskorraldusskeem		