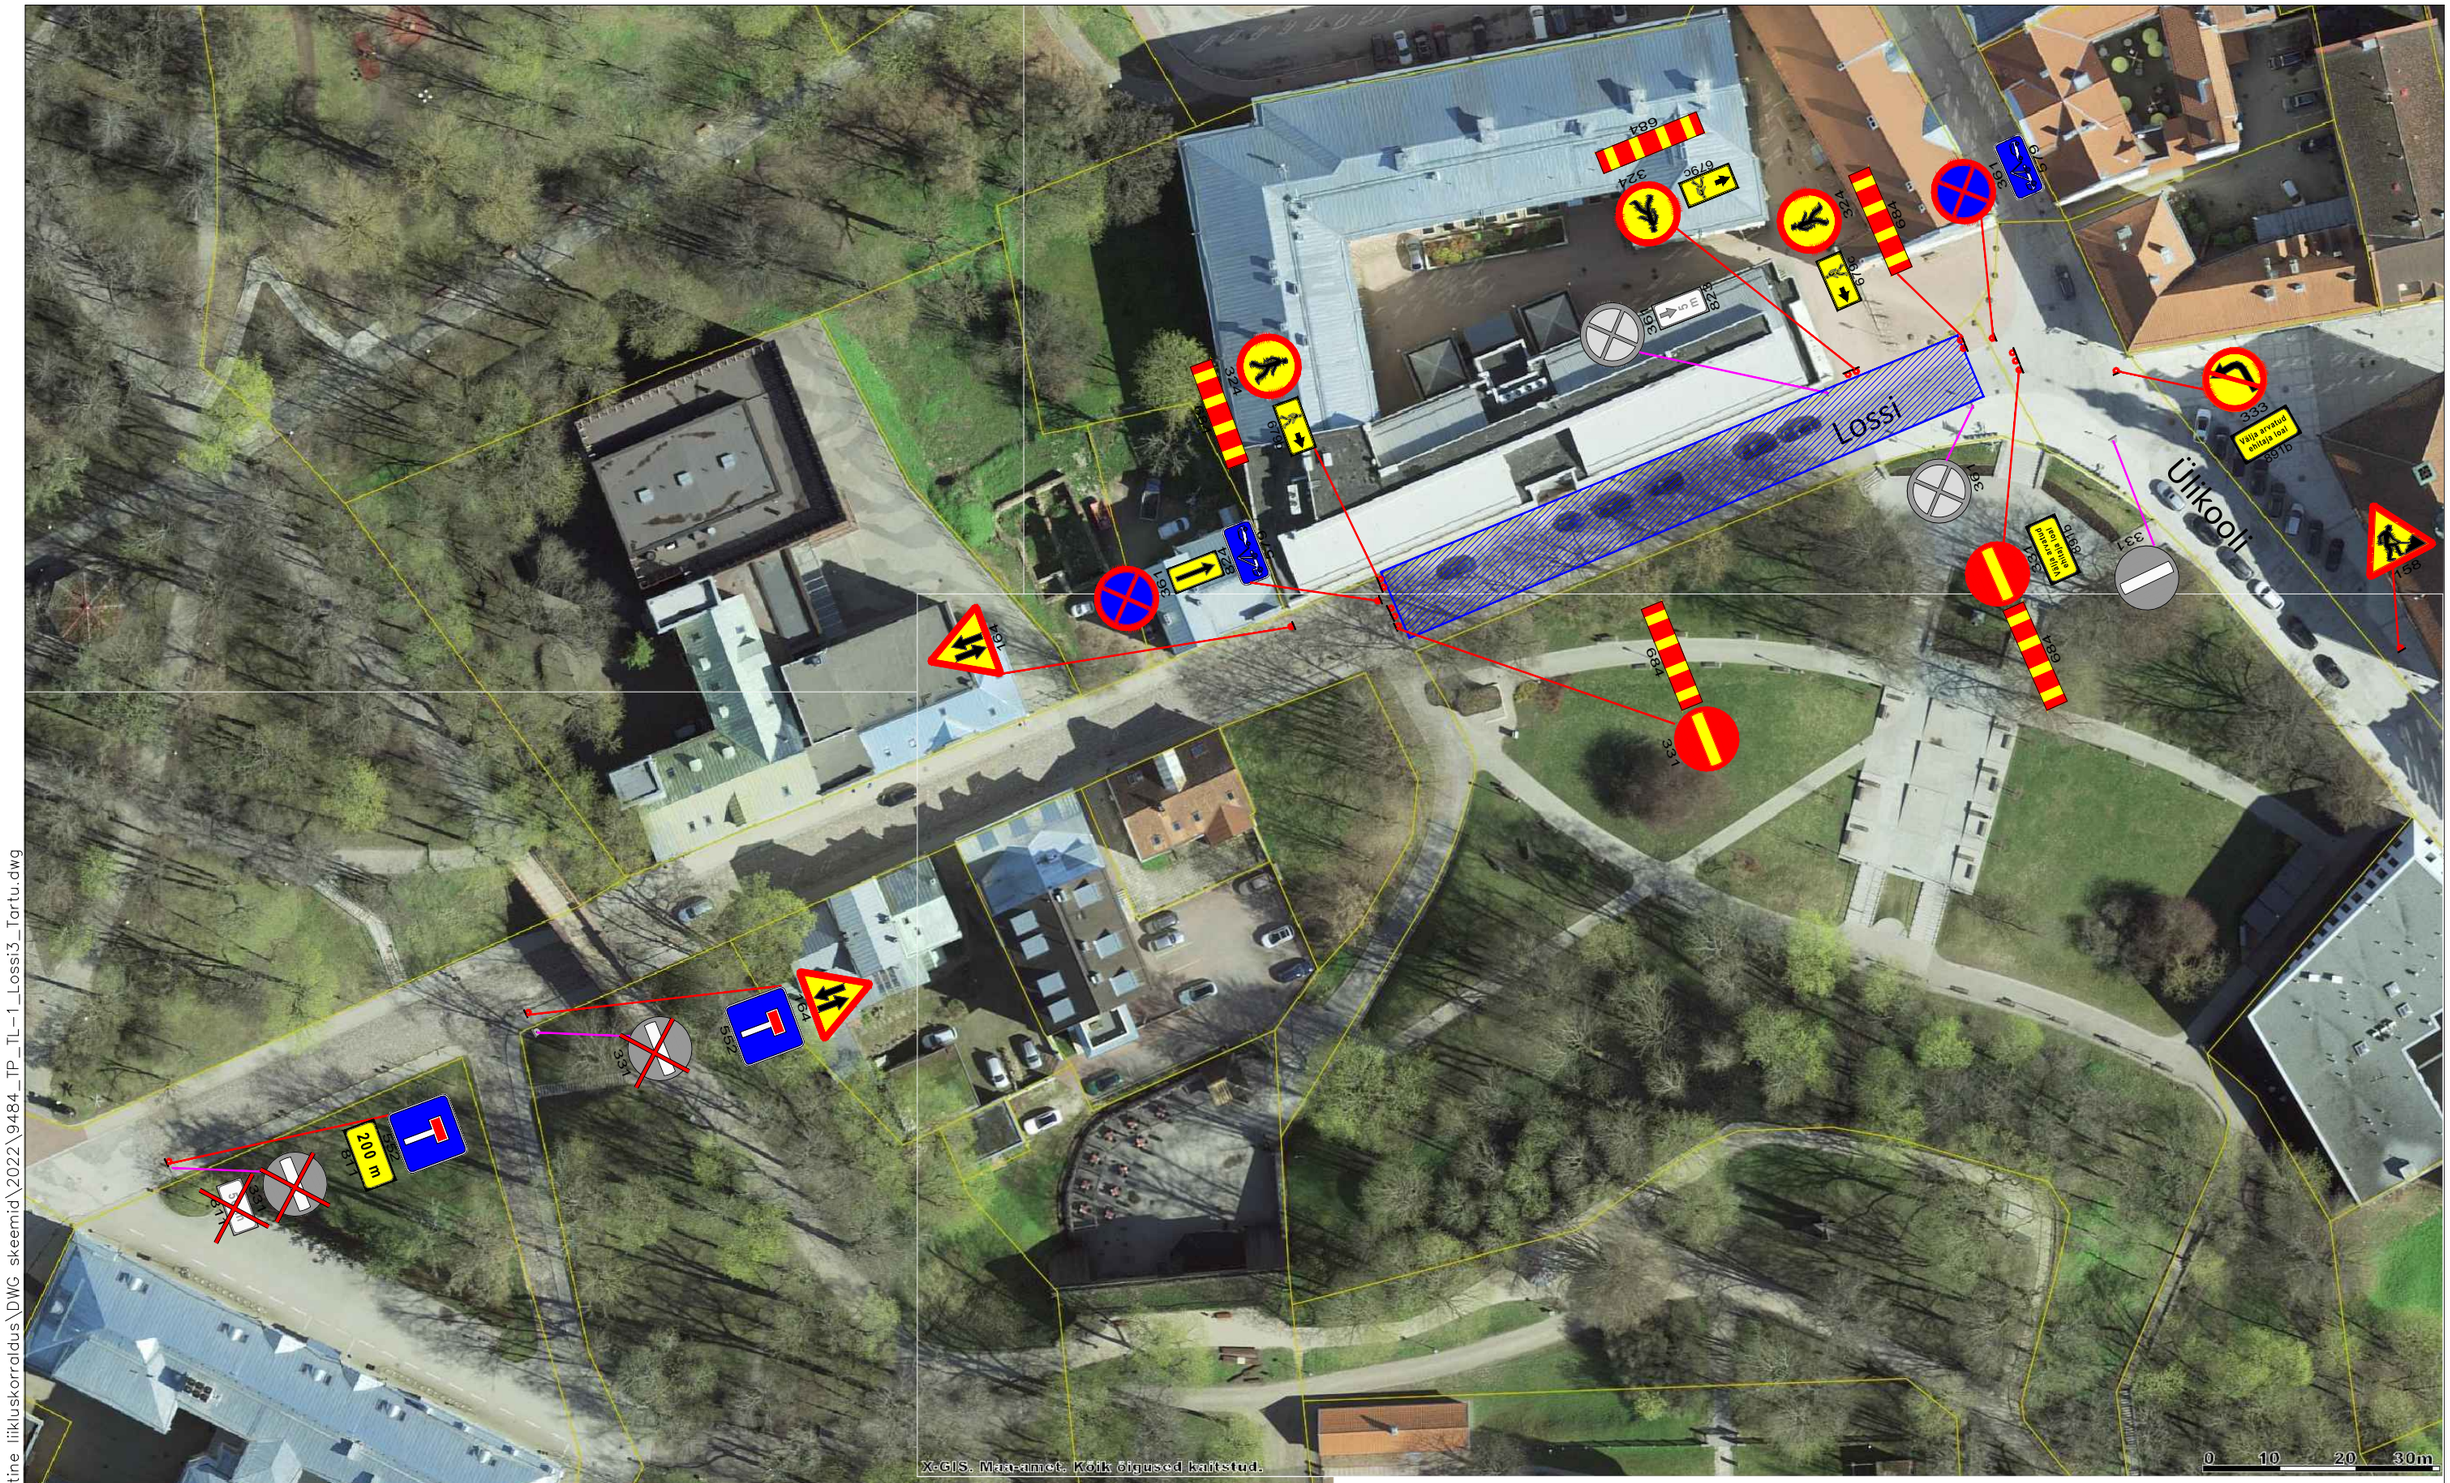

Märkused:

1. Enne joonisel toodud liikluskorraldusvahendite paigaldamist kooskõlastada joonis kohalikus omavalitsuses.
2. Töötsooni tähistamisel lähtuda Majandus- ja taristuministri määrusest nr 43 "Nõuded ajutisele liikluskorraldusele".

Peatumist ja parkimist reguleerivad märgid paigaldada töödele eelneval päeval

Tingmärgid:

158 — Projekteeritud ajutine liiklusmärk

Töötsoon

361 — Olemasolev statsionaarne liiklusmärk

331 — Ajutiselt tühistatav statsionaarne liiklusmärk

Fail: P:\Joonised projektid\Ajutine liikluskorraldus\DWG skeemid\2022\9484_TP_TL-1_Lossi3_Tartu.dwg

AS Signaal TM
Liimi 3, Tallinn 10621
Tel 656 3532
signaal@signaal.ee
ELK000009, EEP002572

Joonis	Ajutise liikluskorralduse joonis
Projekt	Sõidutee ja kõnnitee sulgemine - tööd tõstukiga
Asukoht	Lossi 3, Tartu
Tellija	RPE Liikluskorraldus OÜ; Ranna tee 13, Tabasalu; tel 507 1780

Projekteerija	T.Tepandi		Kuupäev	Mõõtkava	Töö nr / Staadium / Joonise nr [nr-leht(lehti)]
Assistent	K.Skljarova		25.01.2022	1:750	9484 / Tööprojekt / TL-1-1(1)
	Tel 656 2652				