
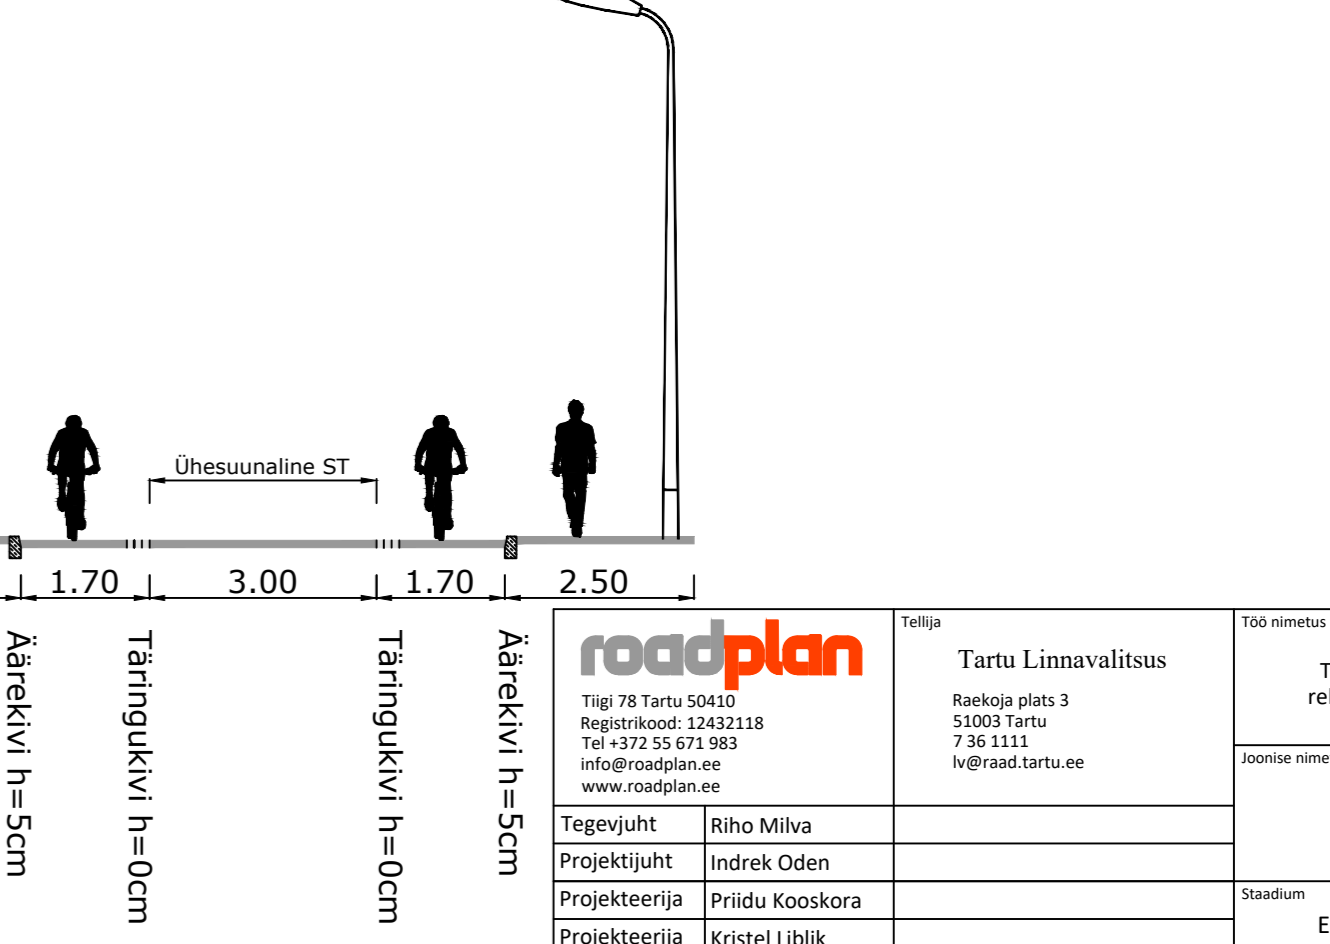
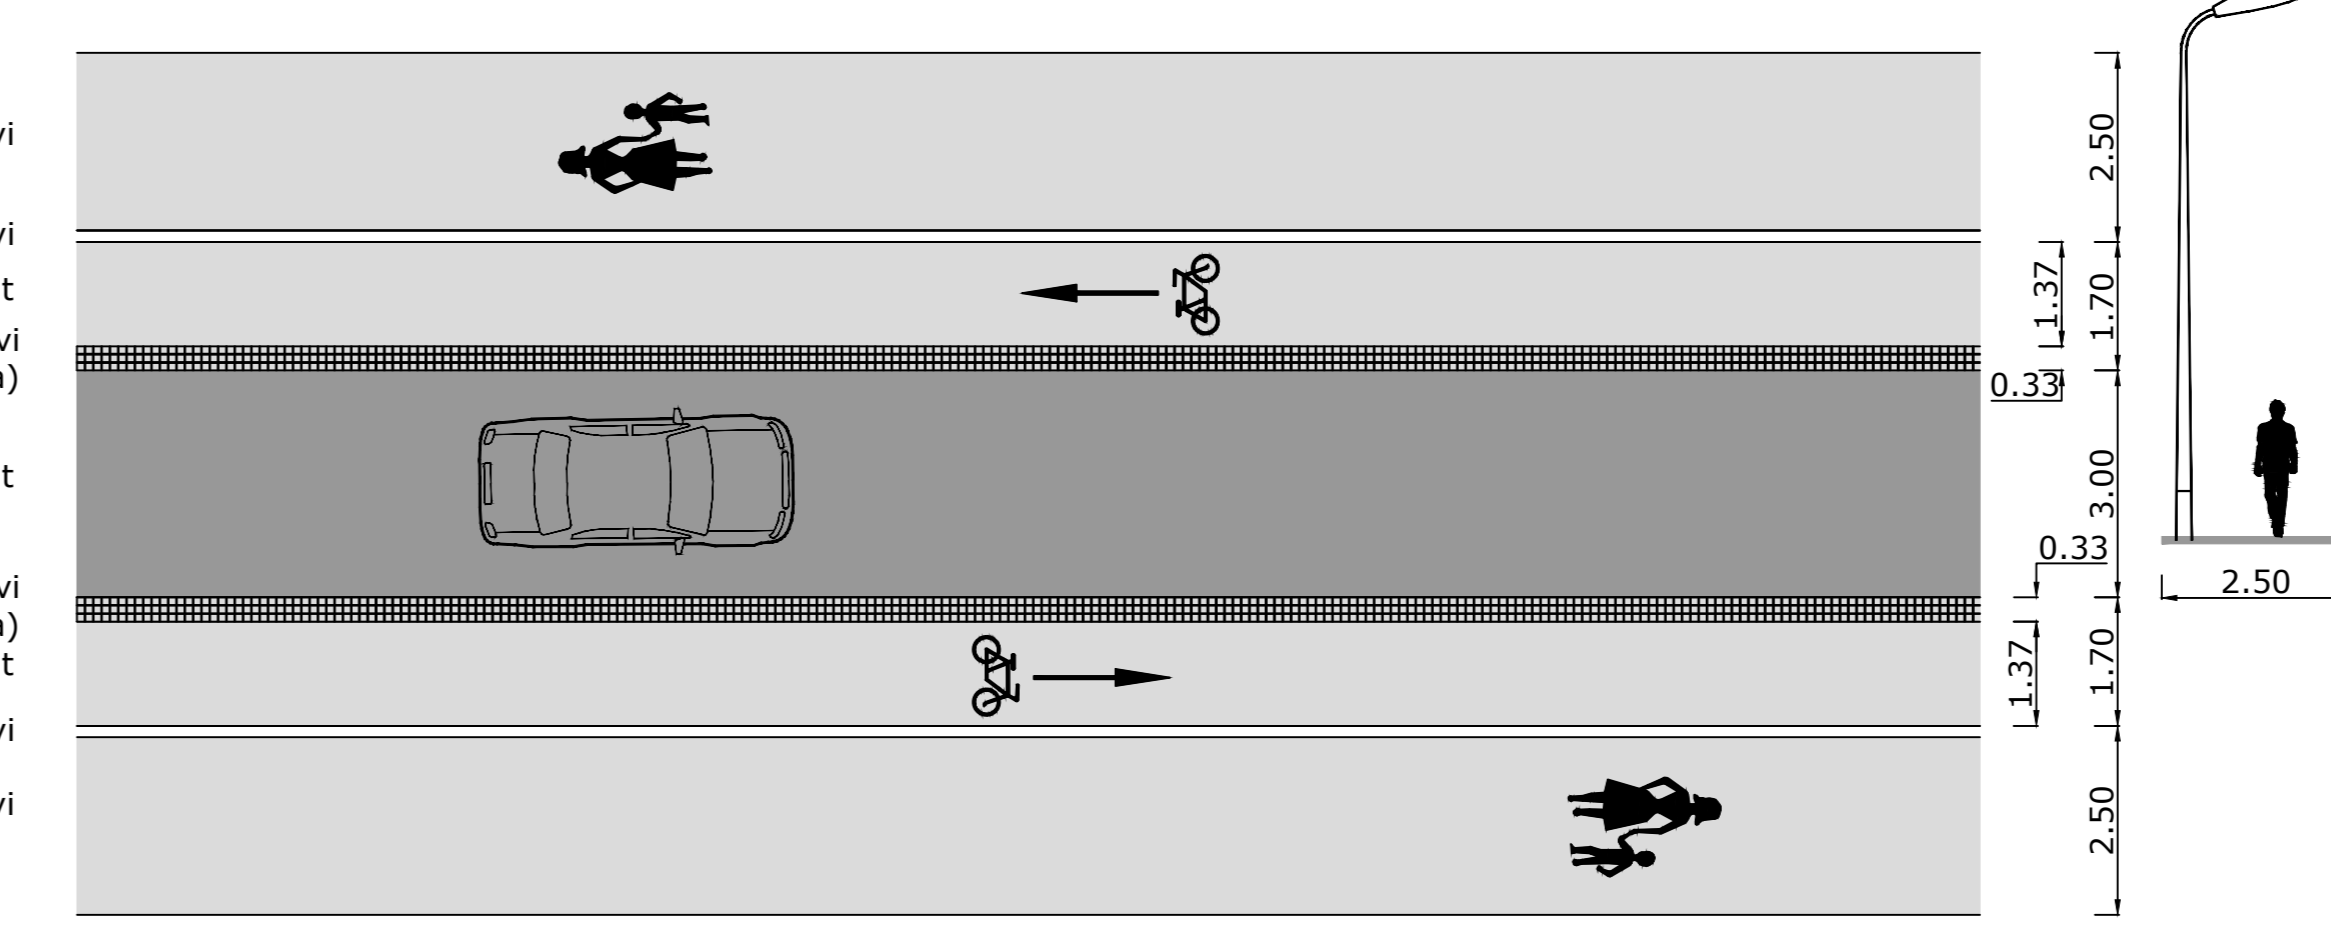
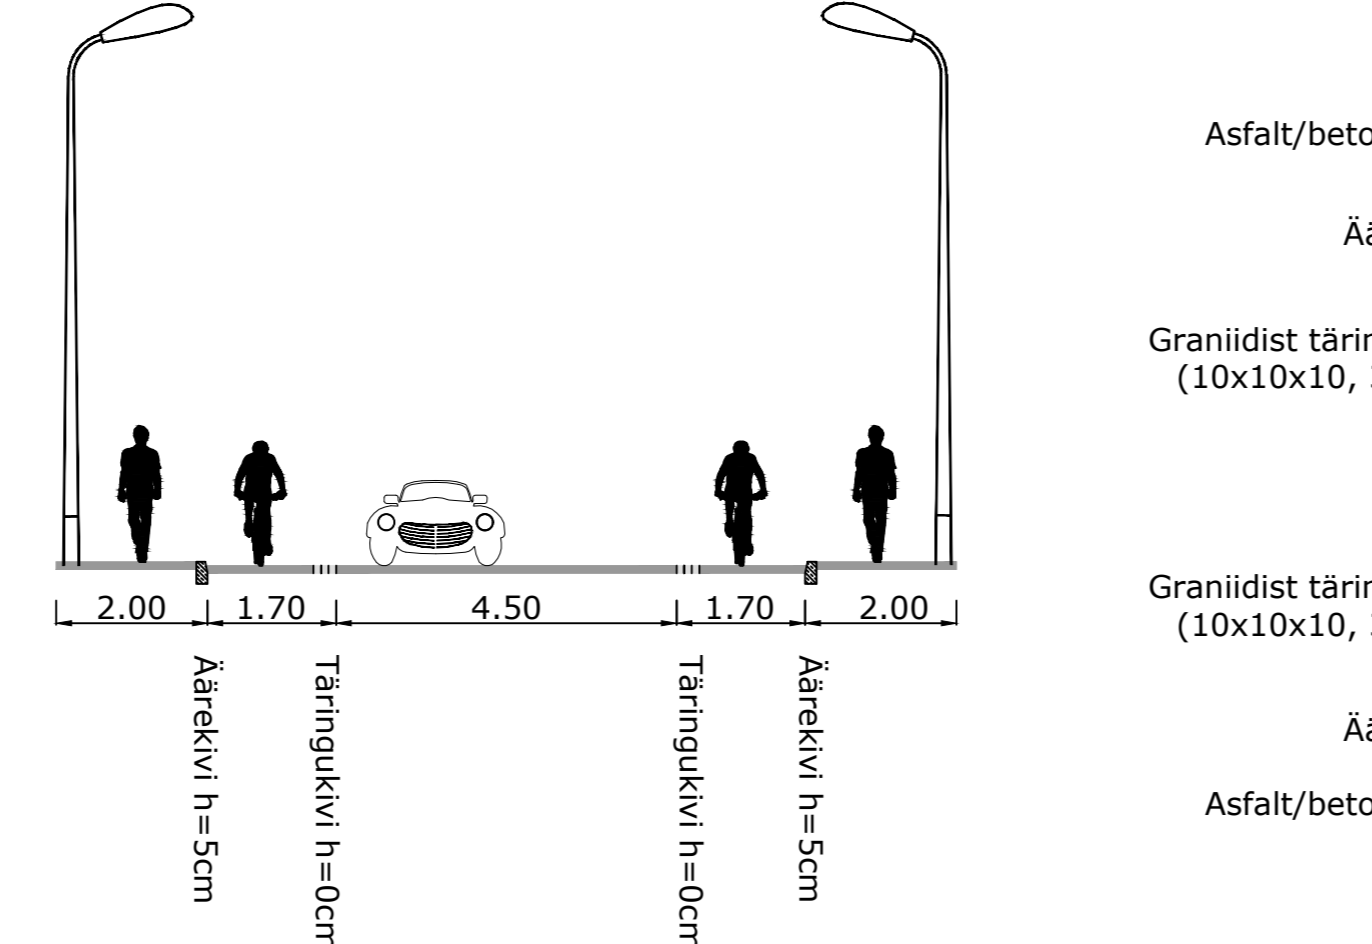
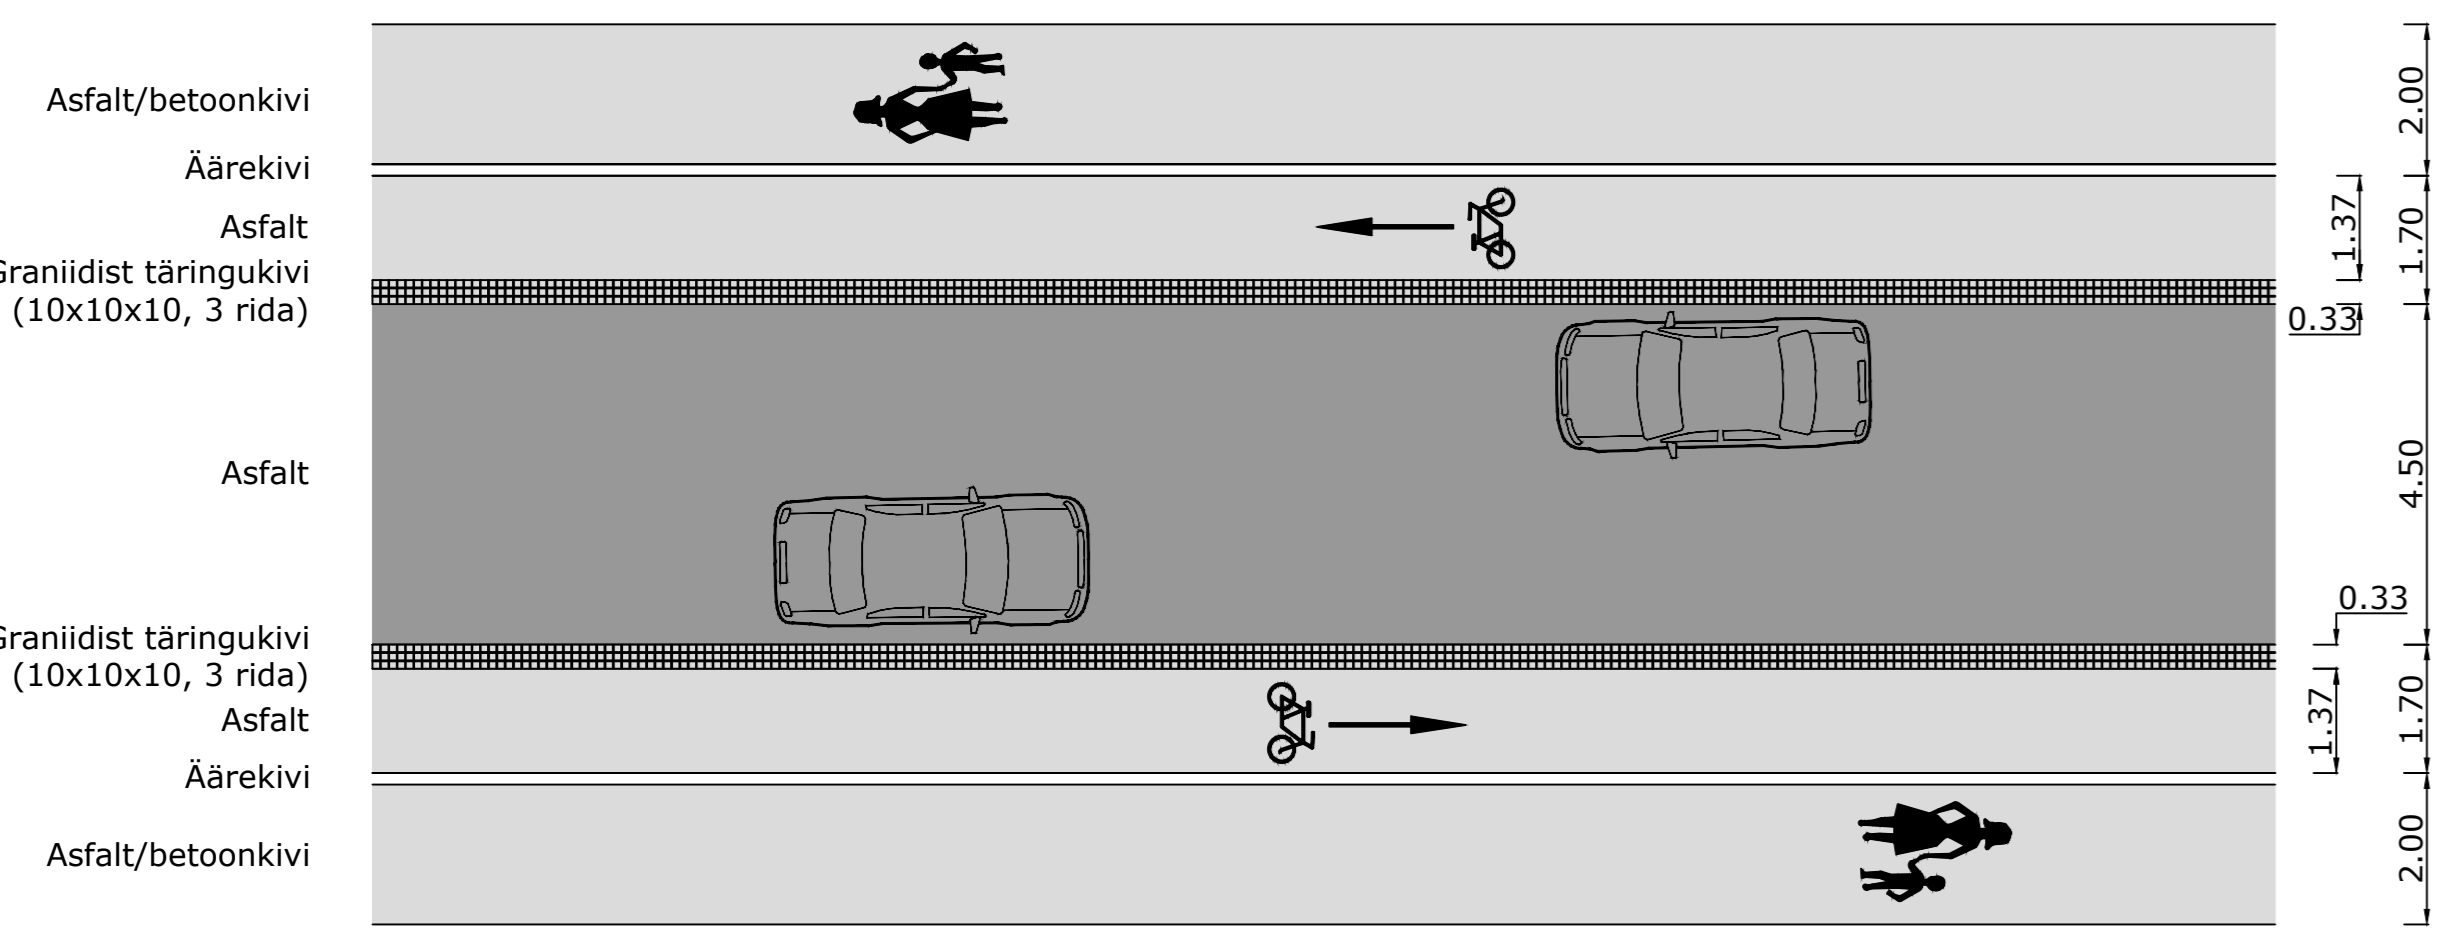
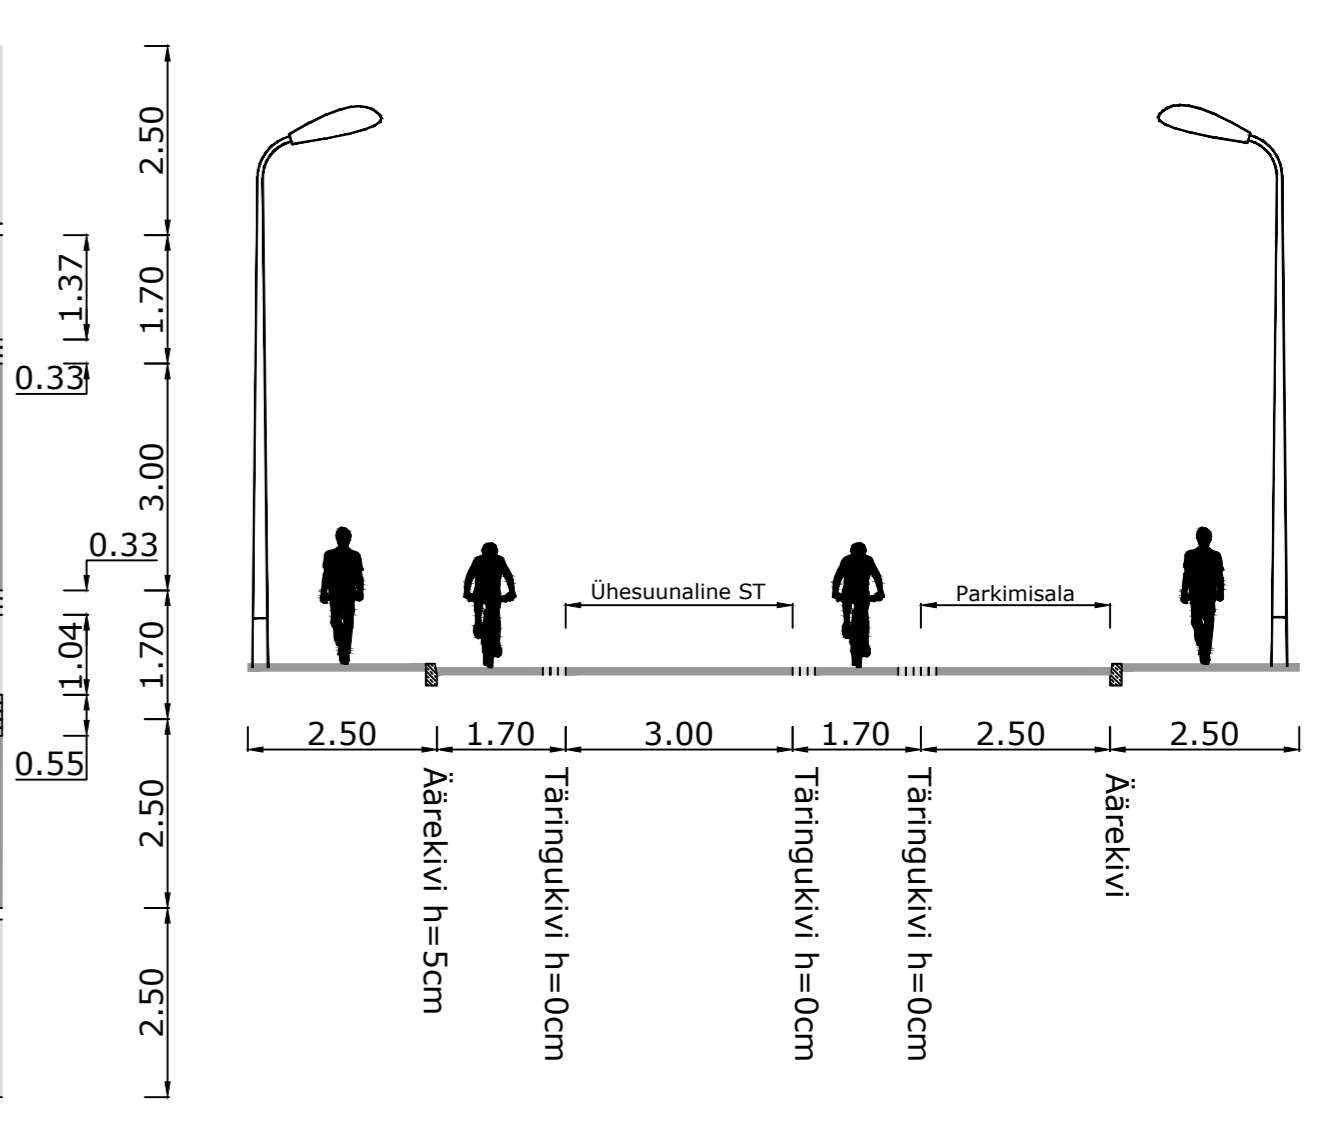
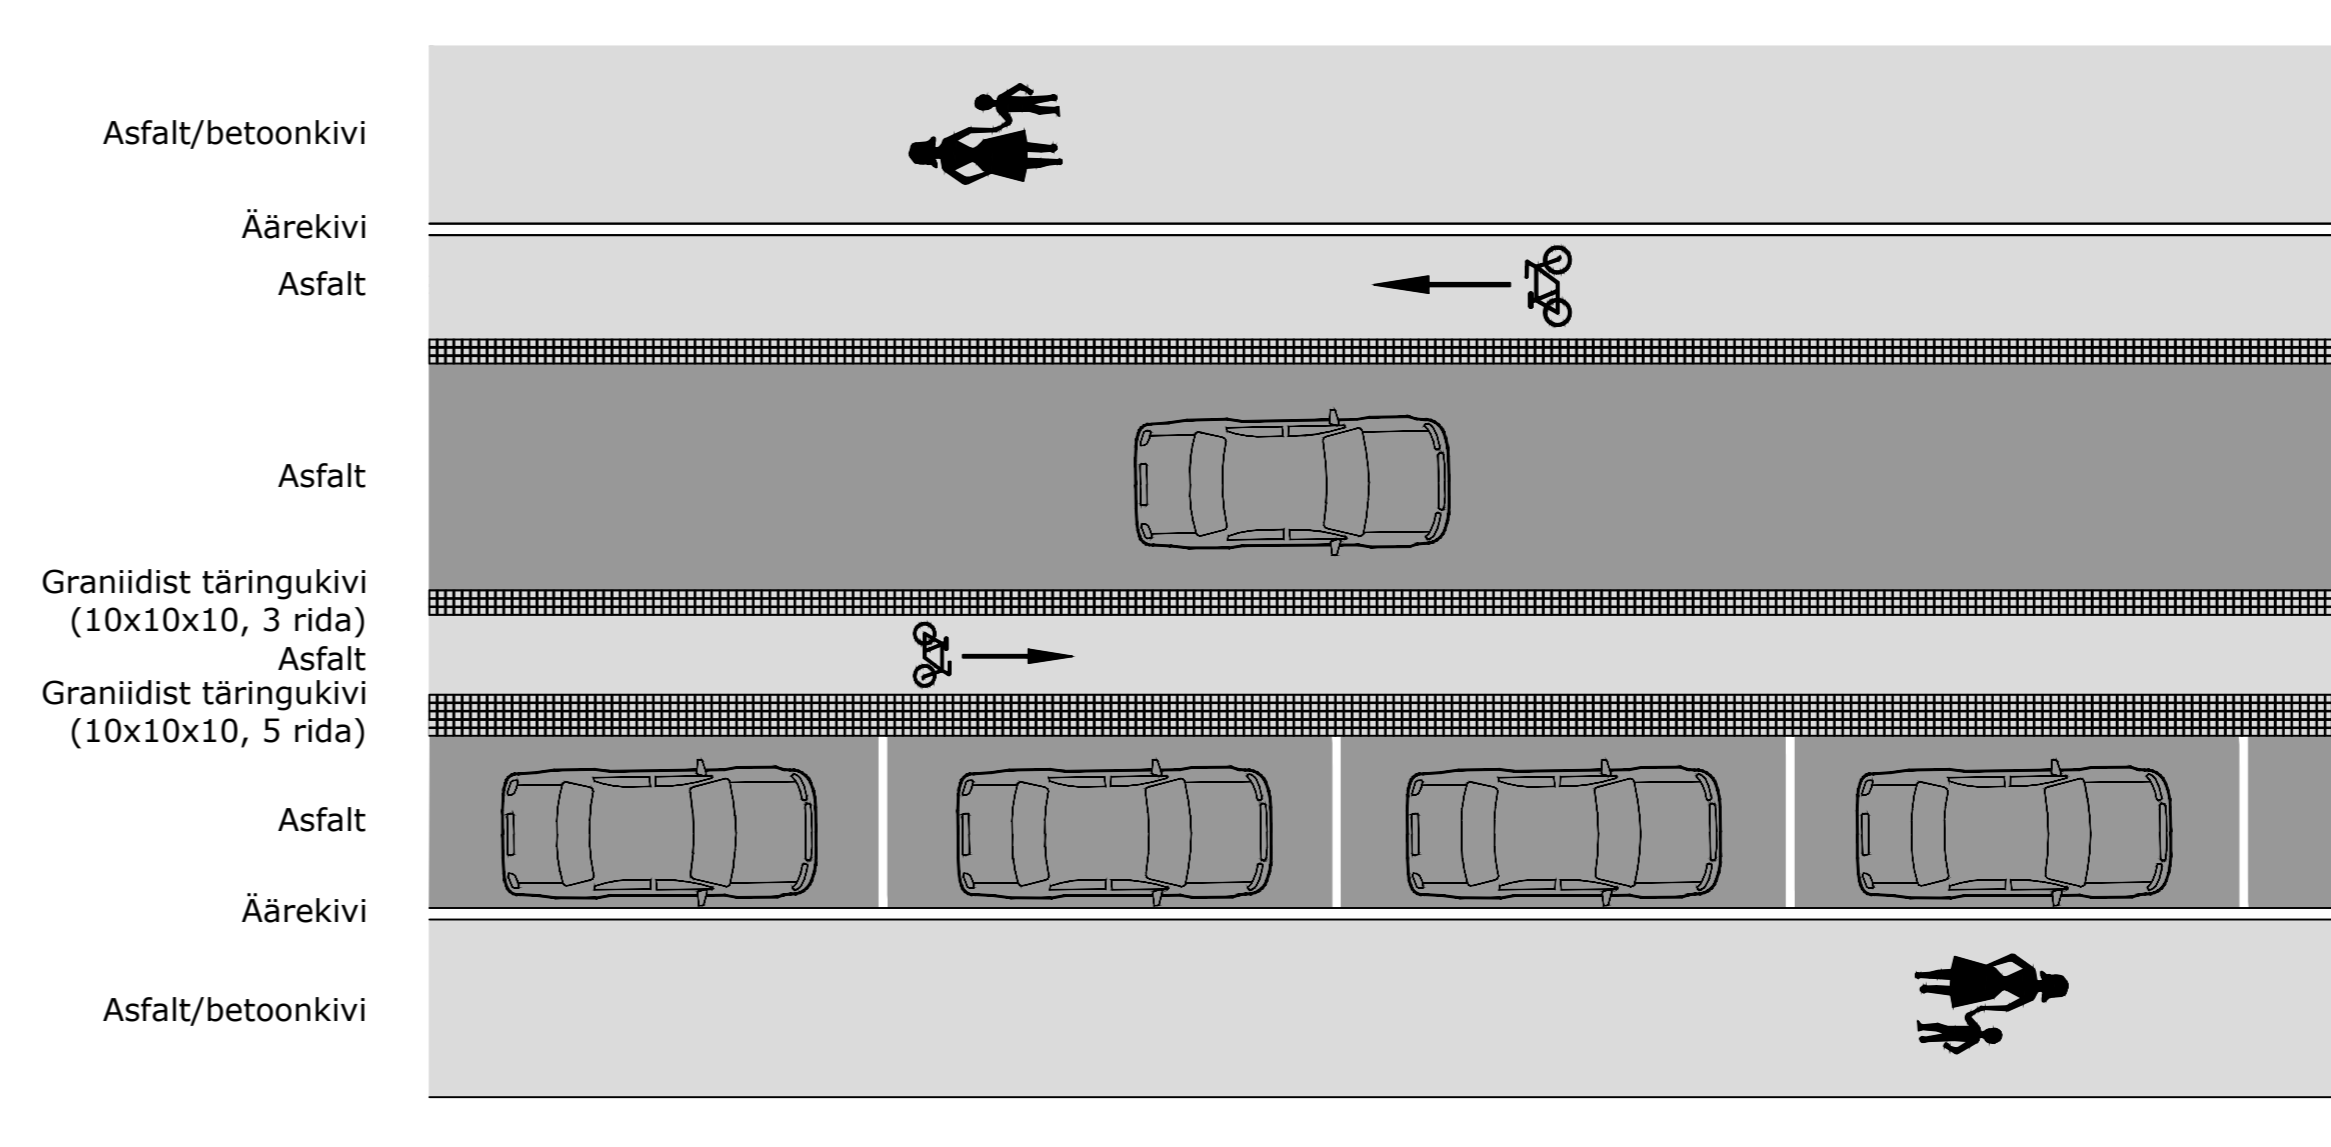
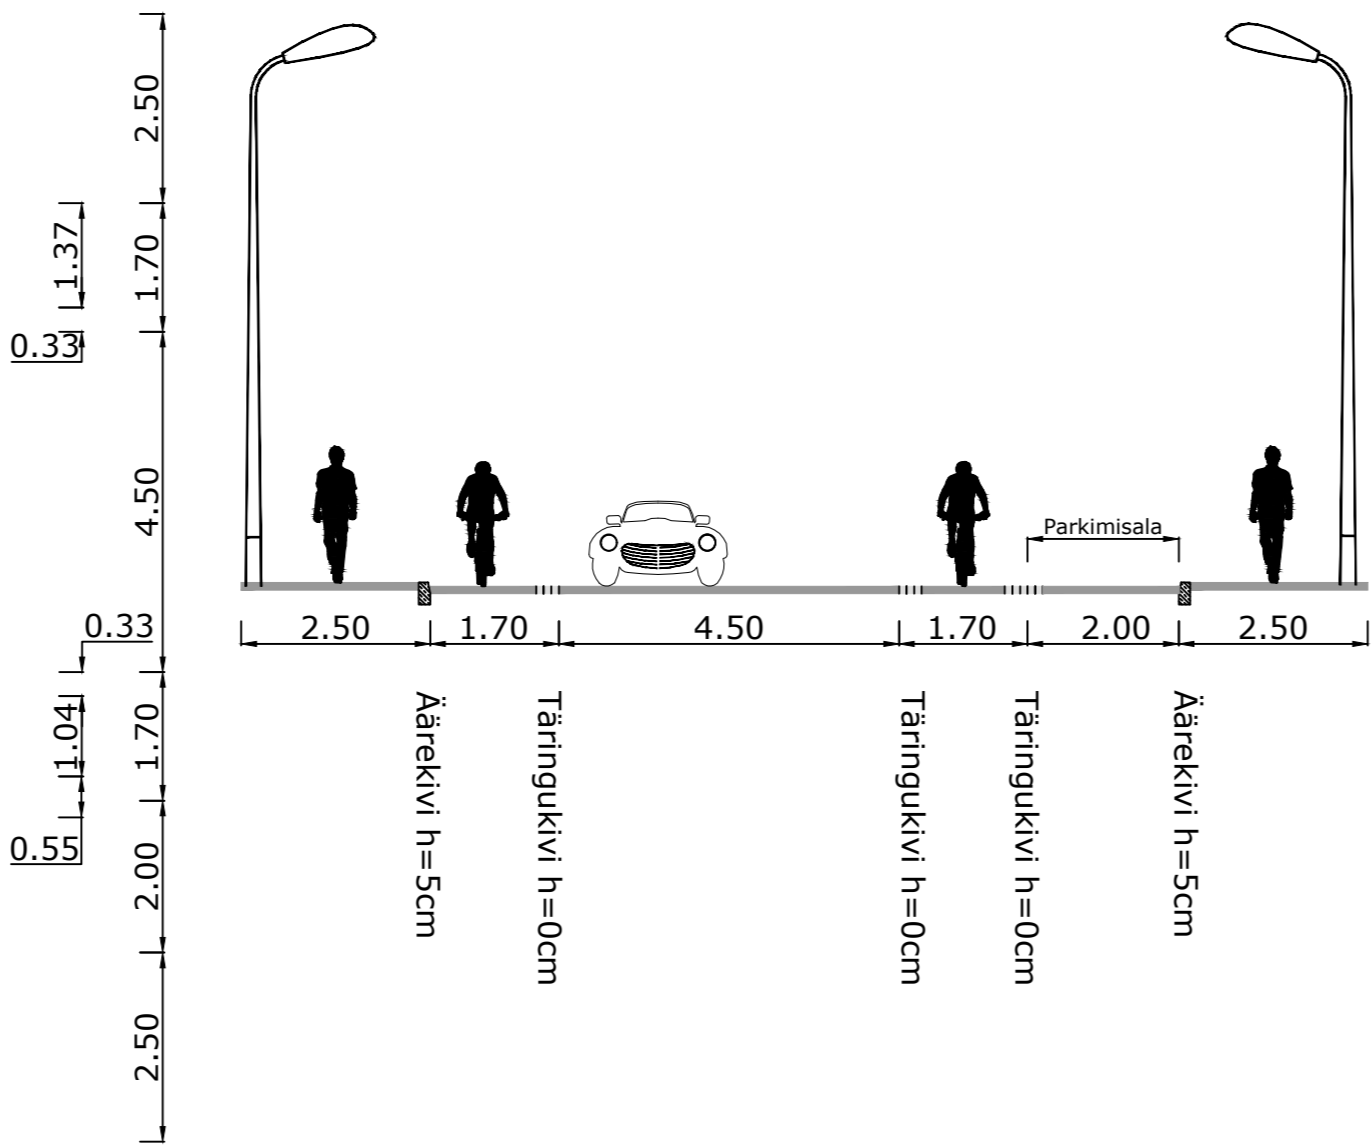


KAHESUUNALINE SÕIDUTEE + MITTE NORMIKOHANE PARKIMINE

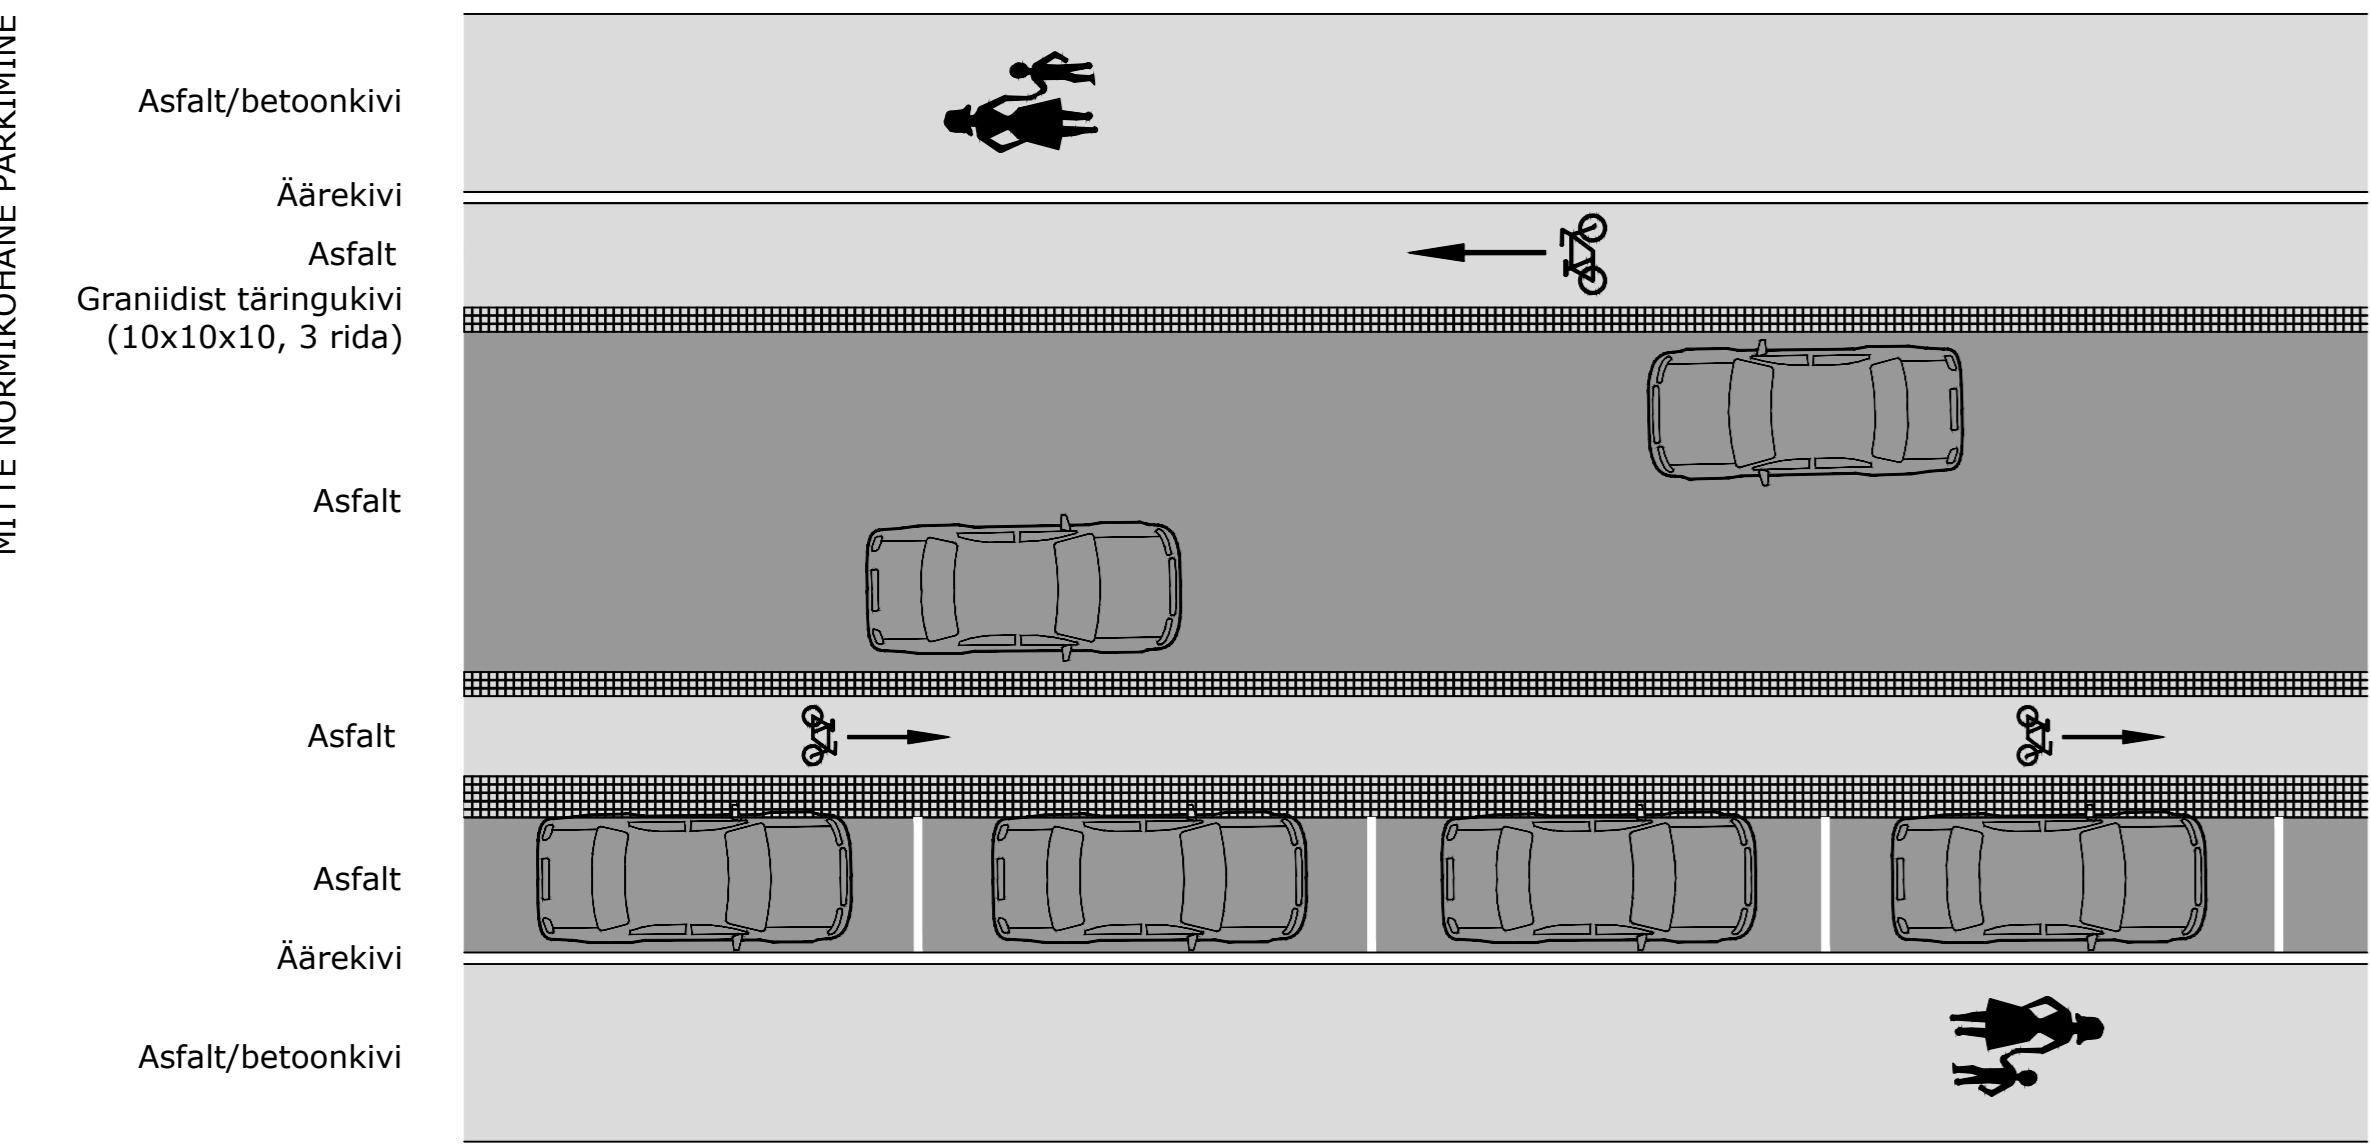

| | | | | | | | |
|--|-----------------|--|----------------|---|-----------|----------|------------|
| Tiigi 78 Tartu 50410 Registrikood: 12432118 Tel +372 55 671 983 info@roadplan.ee www.roadplan.ee | Tellijä | Tartu Linnavalitsus Raekoja plats 3 51003 Tartu 7 36 1111 lv@raad.tartu.ee | Töö nimetus | Tartu linn, Vanemuise tänavä rekonstrueerimise esküisprojekt | Töö nr | 2016-103 | |
| | Tegevjuht | Riho Milva | Joonis nimetus | Ristlõike näited | Joonis nr | 6.1 | |
| Projektjuht | Indrek Oden | Stadium | Esküisprojekt | Mõõtkava | 1:100 | Kuupäev | 12.04.2017 |
| Projektteerija | Priidu Kooskora | | | | | | |
| Projektteerija | Kristel Liblik | | | | | | |