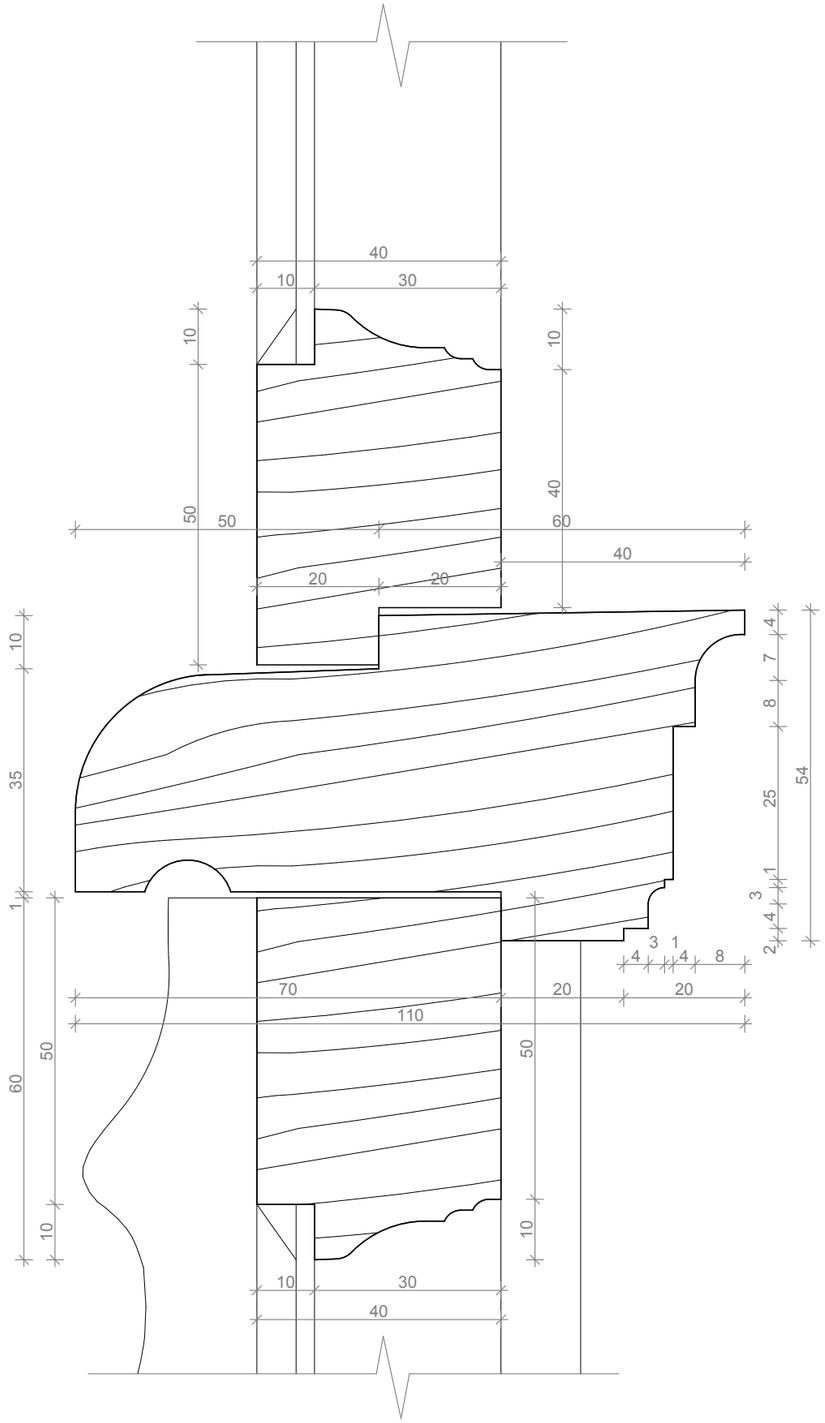

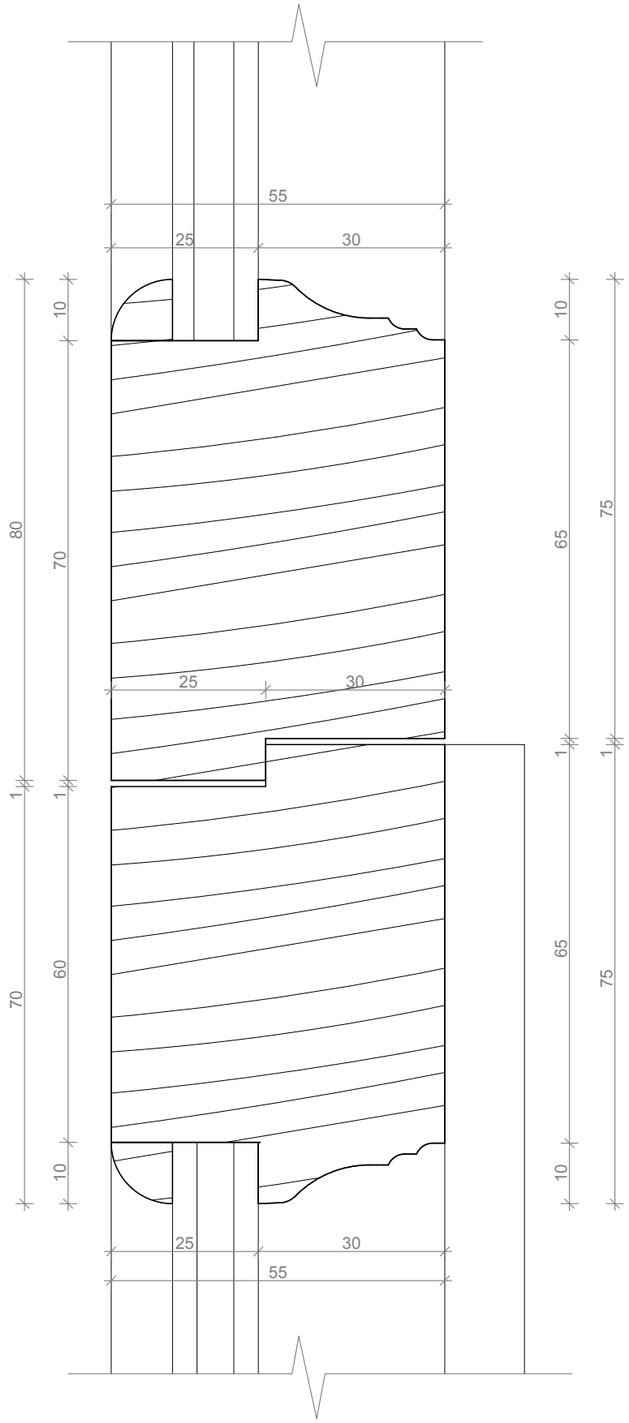

1 : 1	SÕLM S-2 / PROFIIL 2	
OBJEKT	TARTU LINNA MILJÖÖALADE AKENDE TÜÜPJOONISED	PP
AKNA TÜÜP	KAHEKORDSE RAAMIGA AKEN	NR. 05-11
TELLIJA / TELLIJA ESINDAJA	TARTU LV ARHITEKTUURI JA EHITUSE OSAKOND	02.2011
ARHITEKT	KAIDO KEPP	17
ARHITEKT	MARTI SOOSALU	

REG.21.08.03 EP 10944664-0001, SALME TN. 3 TARTU, TEL. 7407546 KAIDO@ARHITEKTUURIKLUBI.EE arhitektuuriklubi oü