



Märkused:

1. Uks valmistatakse puidust ja värvitakse linaõlivärviga.
2. Puit, millest uks valmistatakse, peab olema kvaliteetne, oksakohtadeta, vajaliku kuivuse ja tihedusega.
3. Ava mõõdud täpsustatakse kohta peal.
4. Sõlmed on joonistatud Pargi 5 hooviukse eeskujul.

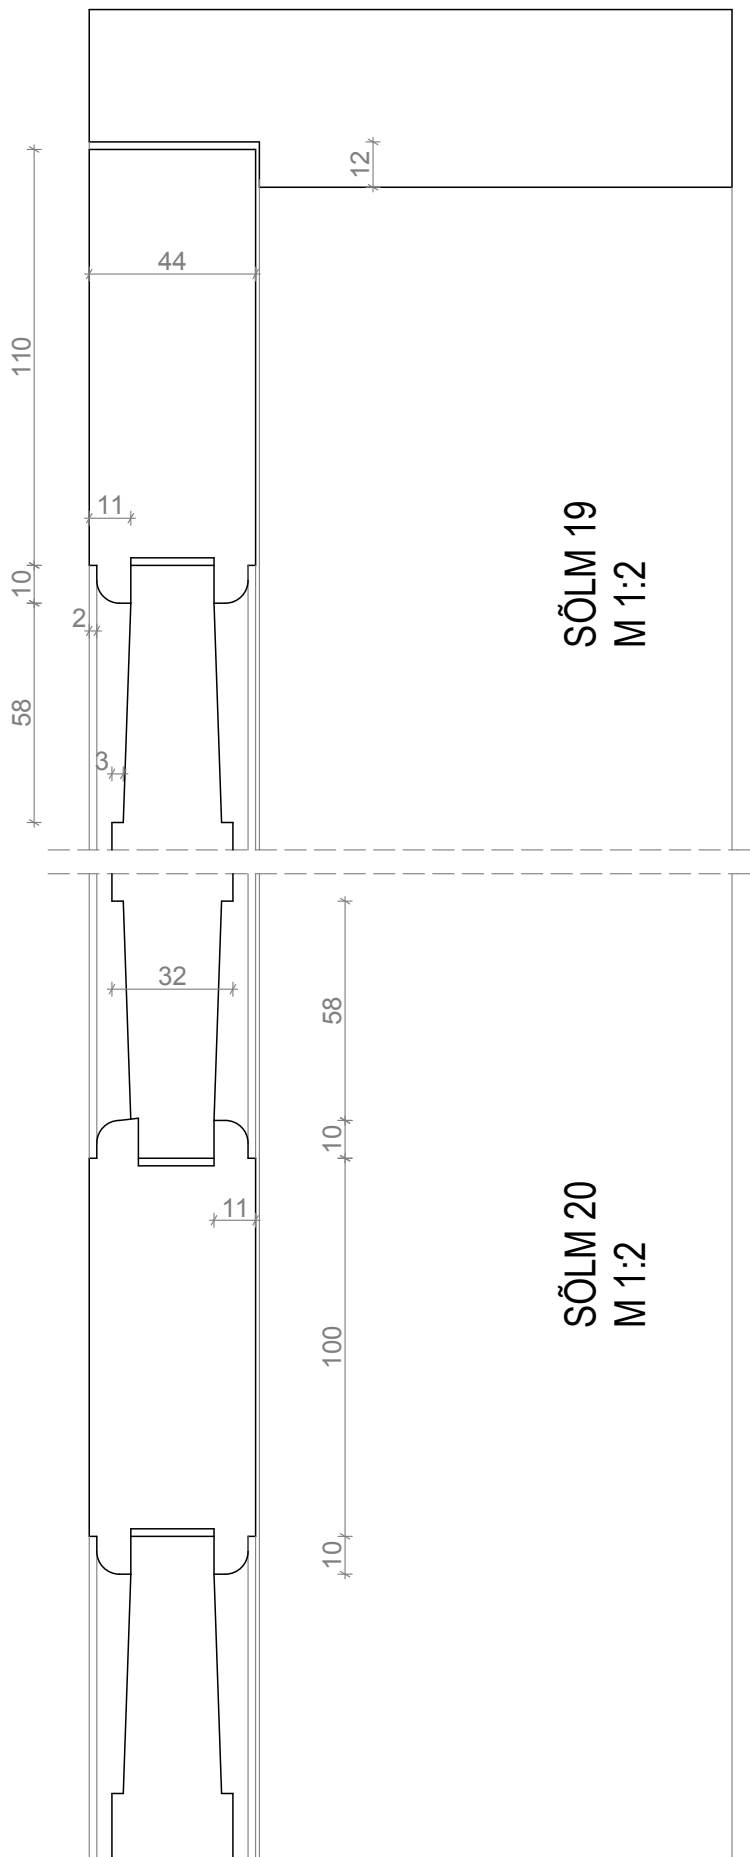

SÕLM 19
M 1:2

SÕLM 20
M 1:2

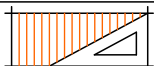

Tellija: Tartu LV

Tartu linna miljööväärtusega hoonestusalade tüüpilisemate ajalooliste hooviuste ja nende sõlmede joonised

Arhitekt

Kaja Onton

Sõlmed 19,20 m 1:2

11.2012

Arhitekt

Anu Kulbach