


	Toode	Kogus
	158	4
	324	4
	331	2
	552	2
	553a	2
	553b	2
	674	2
	675	3
	676	2
	679a	1
	679b	4
	679c	5
	684	7
	811	2
	812	2
	814	2
	891b "Välja arvatud ehitaja loal"	2
	kt 700x1050	2
	KT700X 700	1
	Kt700x700	1
	Post 1.5m	24
	Post 2.5m	4



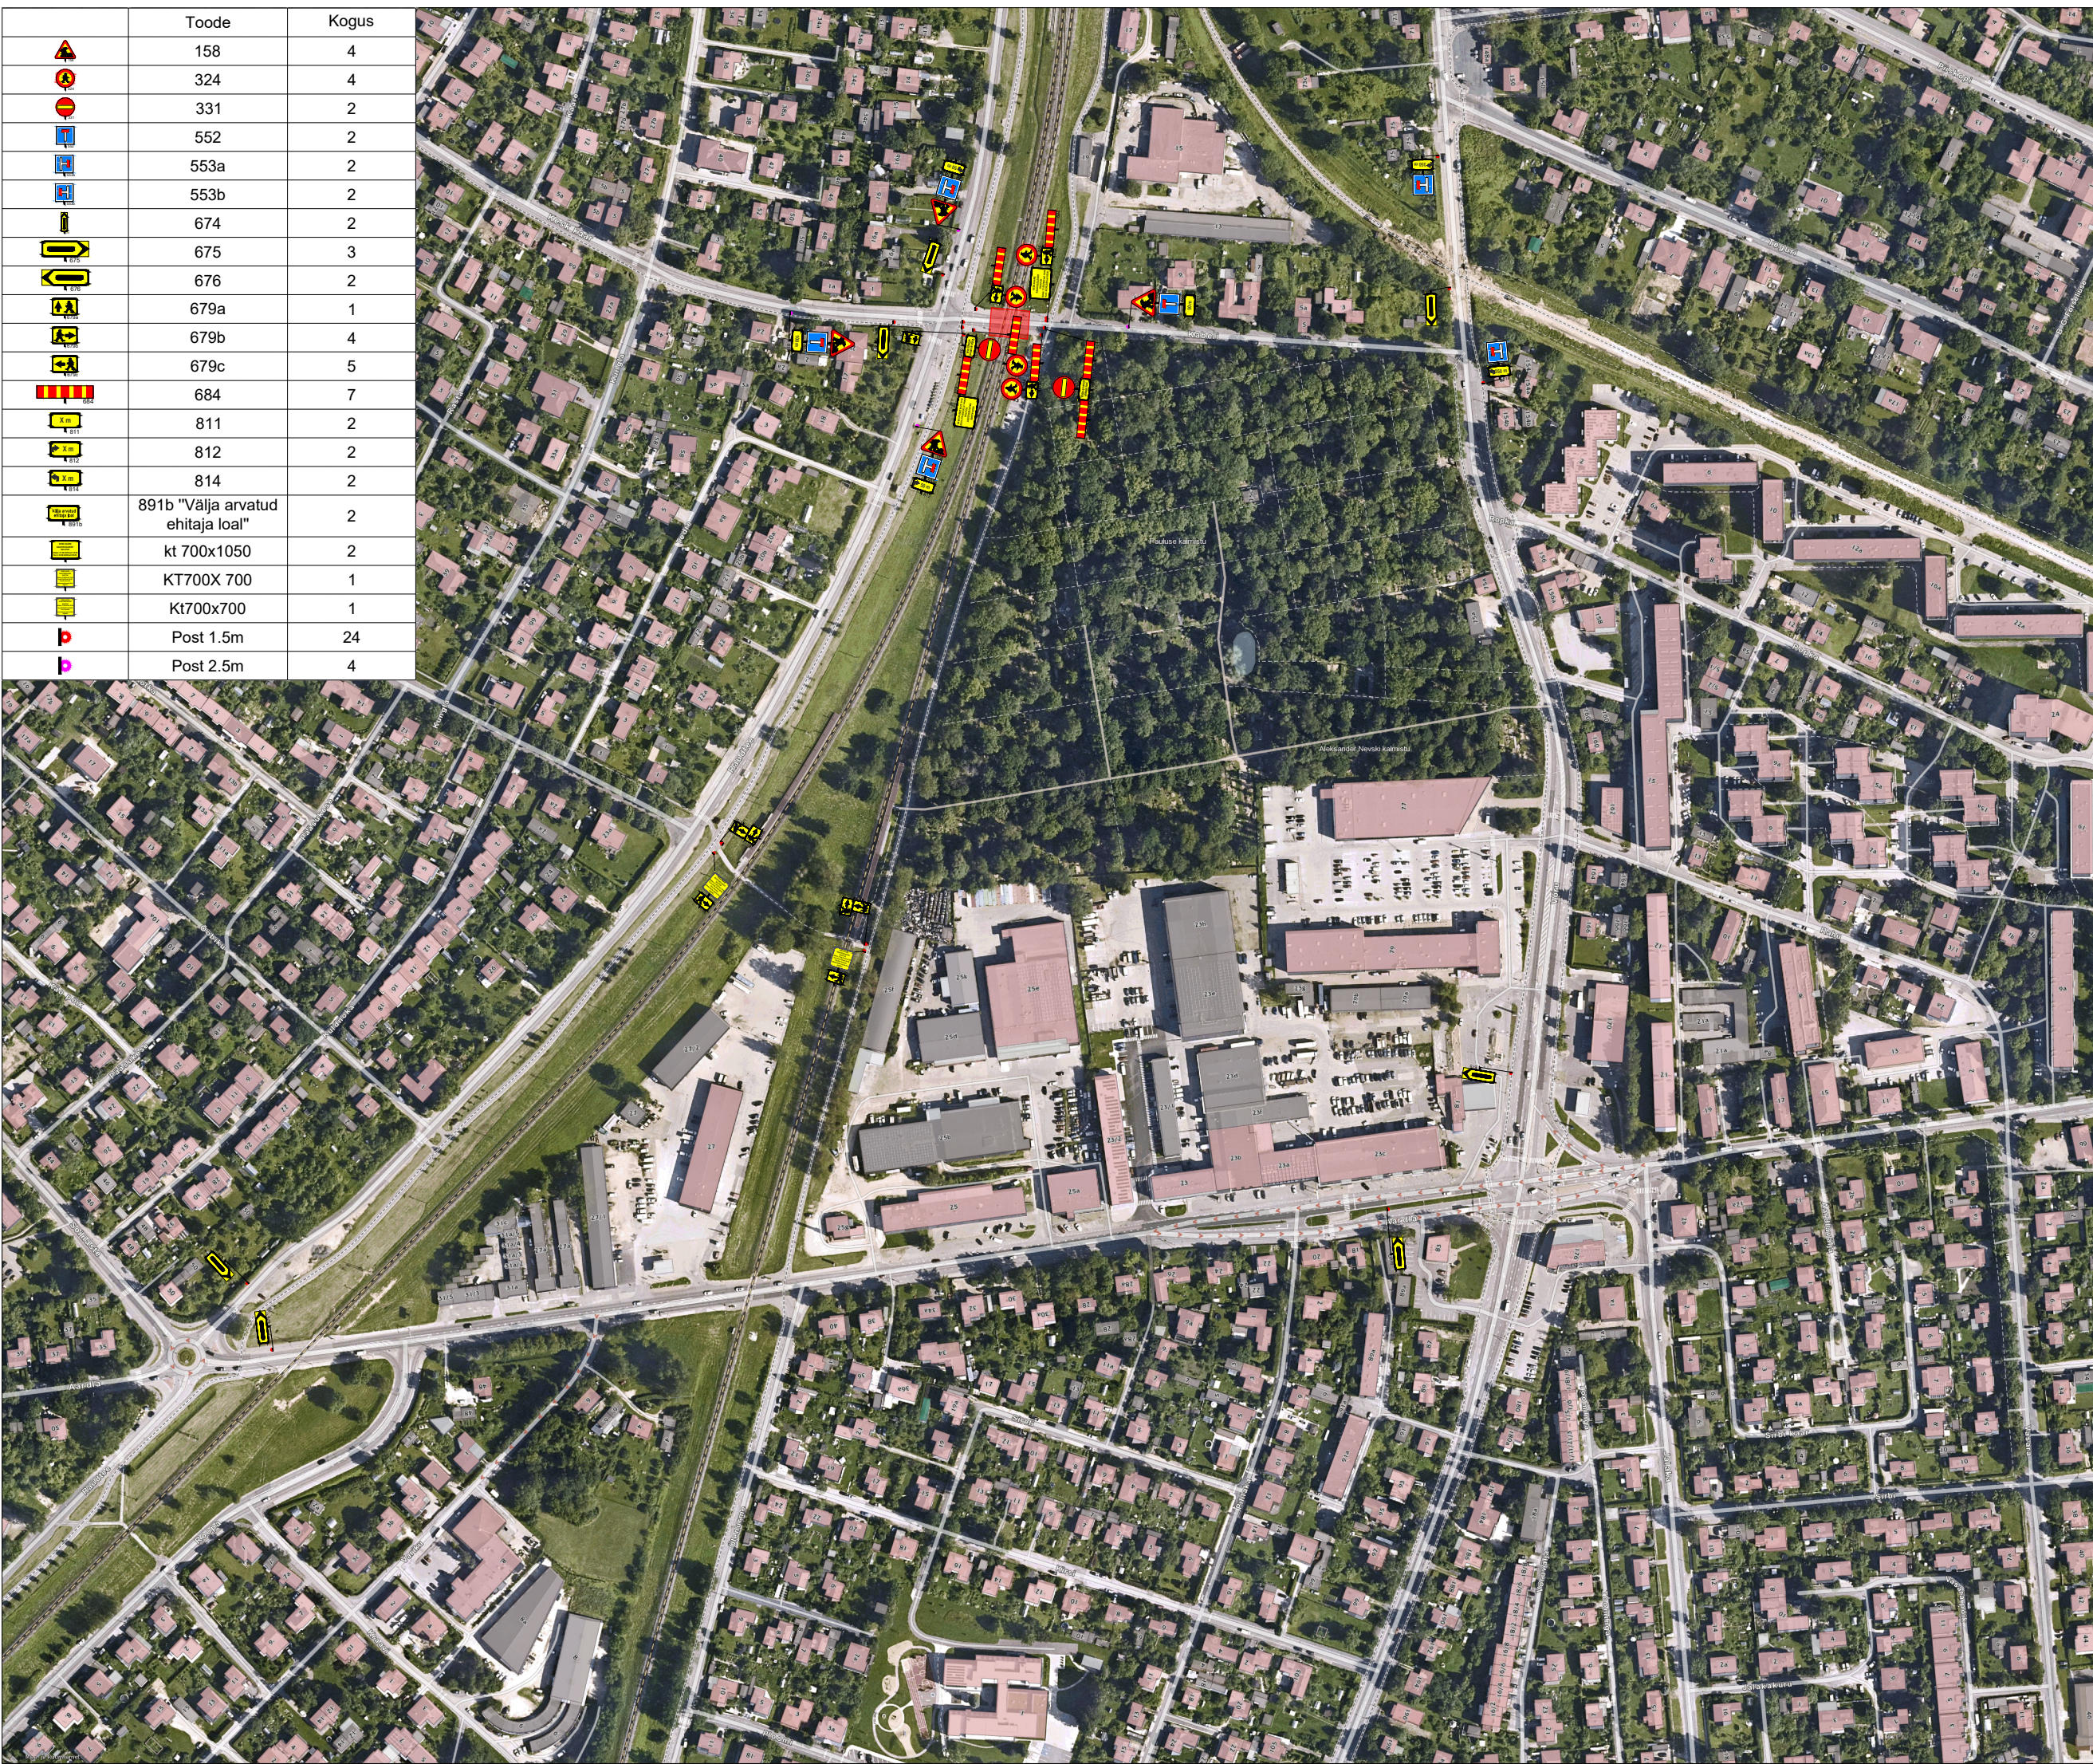

Ramudden OÜ, Reg. kood 12969700
Artelli 16/18, Tallinn.
Telefon: +372 622 9530 E-post:info@ramudden.ee

Projekti nimetus:
Kesk-Kaare ülesõidu sulgemine

Joonise nimetus:
Ajutine liikluskorraldus

Objekti asukoht:
Kesk-Kaare tänav, Tartu linn, Tartu maakond

Märkused:
Sulgemisest teavitavad tahvlid paigaldada 72h enne sulgemist

Kuupäev 14/09/2026	Töö nr. GLA260527-3	Joonise nr. 1
Tellija	Leonhard Weiss OÜ Anastasia Varlamova, 55969230, a.varlamova@leonhard-weiss.com	
Cad proj.	A. Kesküllä, Tel: +372 5871 2000	
Kutsetunnistus nr. 193489 T. Rämmel Tegevusluba nr ELK000084		

- TINGMÄRGID:
-  Töötsoon
 -  Ajutine liikluskmärk
 -  Ajutine liikluskmärgi post
 -  Ol.olev liikluskmärk
 -  Ol.oleva liikluskmärgi post