

Projekti nimetus:
 Vabaduse pst sulgemine

Joonise nimetus:
 Busside ümbersuunamine

Objekti asukoht:
 Vabaduse pst, Tartu linn, Tartu maakond

Märkused:
 Alates 28.12.2024 kell: 04:00
 Kuni 03.01.2025 kell: 23:50









Kuupäev	Töö nr.	Joonise nr.
14.05.2024	GLK241217-1	5


Tellija Tartu Linnamajanduse osakond
 Siim Štsjogolev, 5193152
 siim.stsjogolev@tartu.ee

Cad proj. K.Vaino, Tel: +372 59123040

Kutsetunnistuse nr. 193489 T.Rämmel
 Tegevusluba nr ELK000084

TINGMÄRGID:

-  Suletud ala
-  Ajutine liiklusmärk
-  Ajutine liiklusmärgi post
-  Ol.olev liiklusmärk
-  Ol.oleva liiklusmärgi post
-  Busside nr 6 ajutine marsruut
-  Busside nr 7 ajutine marsruut
-  Busside nr 13 ajutine marsruut

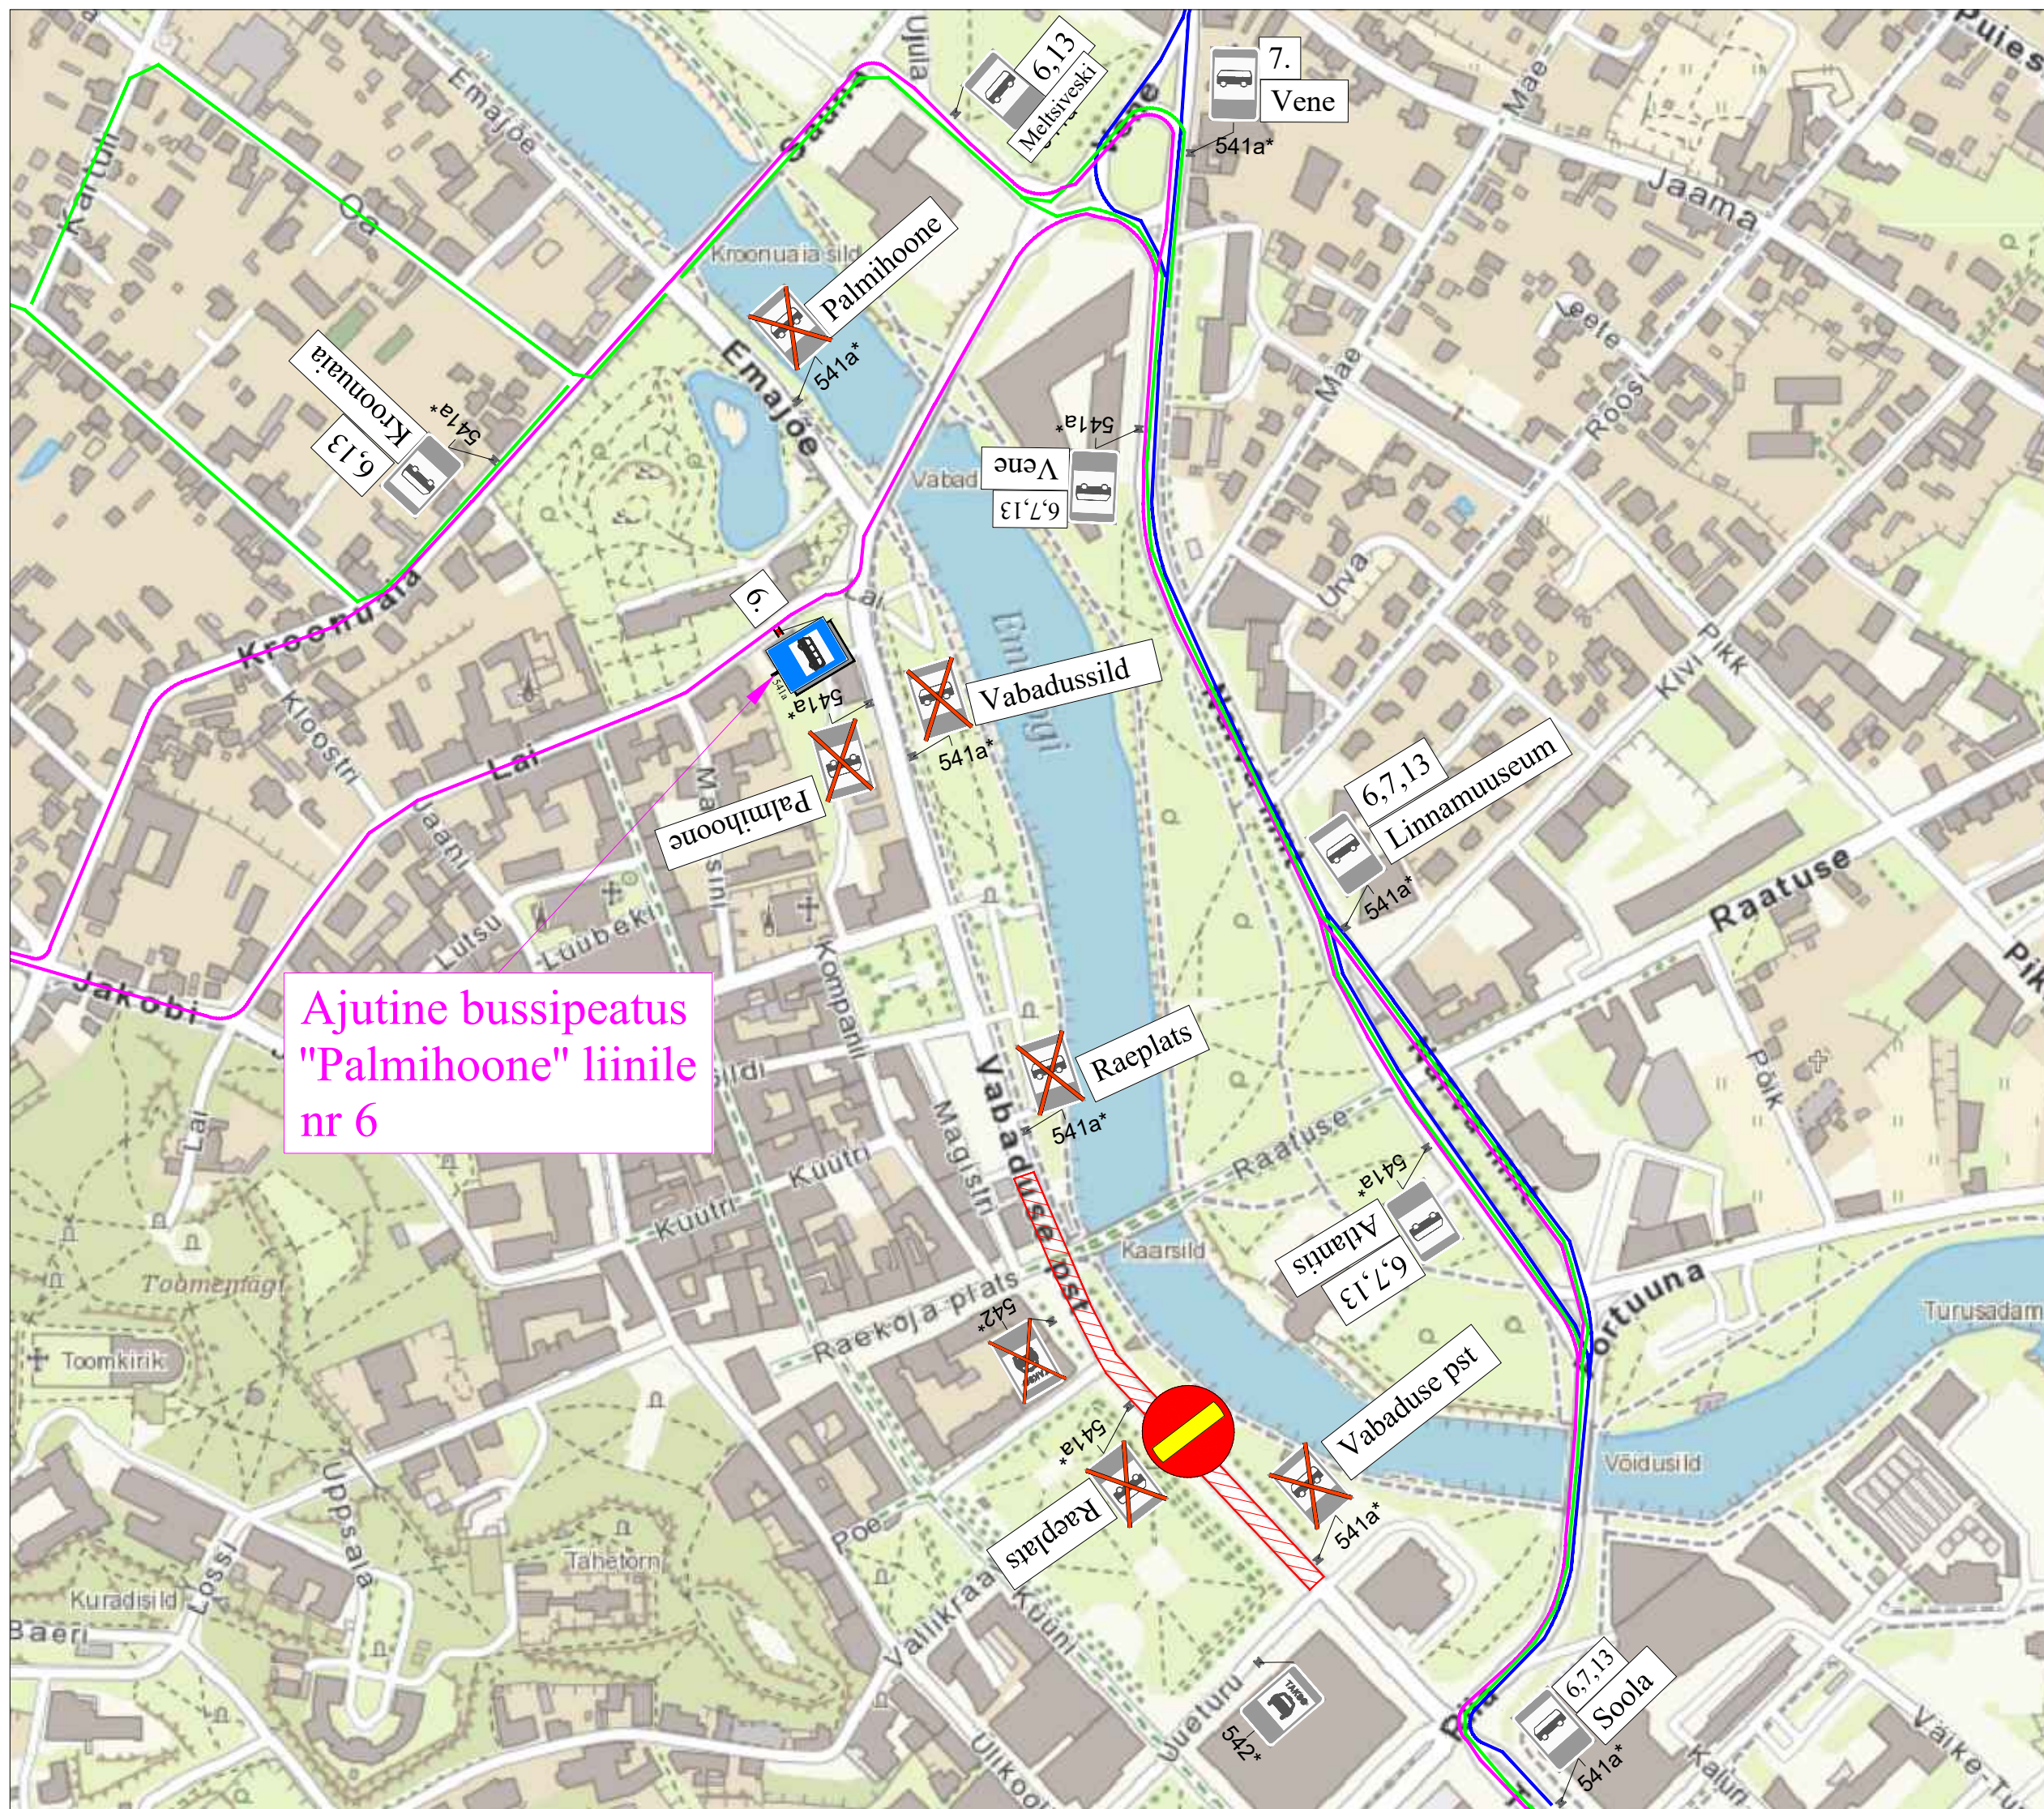

Ajutine bussipeatus
 "Palmihoone" liinile
 nr 6