

Projekti nimetus:
Vabaduse pst sulgemine

Joonise nimetus:
Busside ümbersuunamine

Objekti asukoht:
Vabaduse pst, Tartu linn, Tartu maakond

Märkused:
Alates 28.12.2024 kell: 04:00
Kuni 03.01.2025 kell: 23:59








Kuupäev	Töö nr.	Joonise nr.
14.05.2024	GLK241217-1	6


Tellija	Tartu Linnamajanduse osakond Siim Štsjogolev, 5193152 siim.stsjogolev@tartu.ee
----------------	--

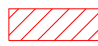Cad proj.	K. Vaino, Tel: +372 59123040
------------------	------------------------------

Kutsetunnistuse nr. 193489 T.Rämmel
Tegevusluba nr ELK000084

TINGMÄRGID:

-  Suletud ala
-  Ajutine liiklusmärk
-  Ajutine liiklusmärgi post
-  Ol.olev liiklusmärk
-  Ol.oleva liiklusmärgi post
-  Busside nr 21 ajutine marsruut
-  Busside nr 22 ajutine marsruut

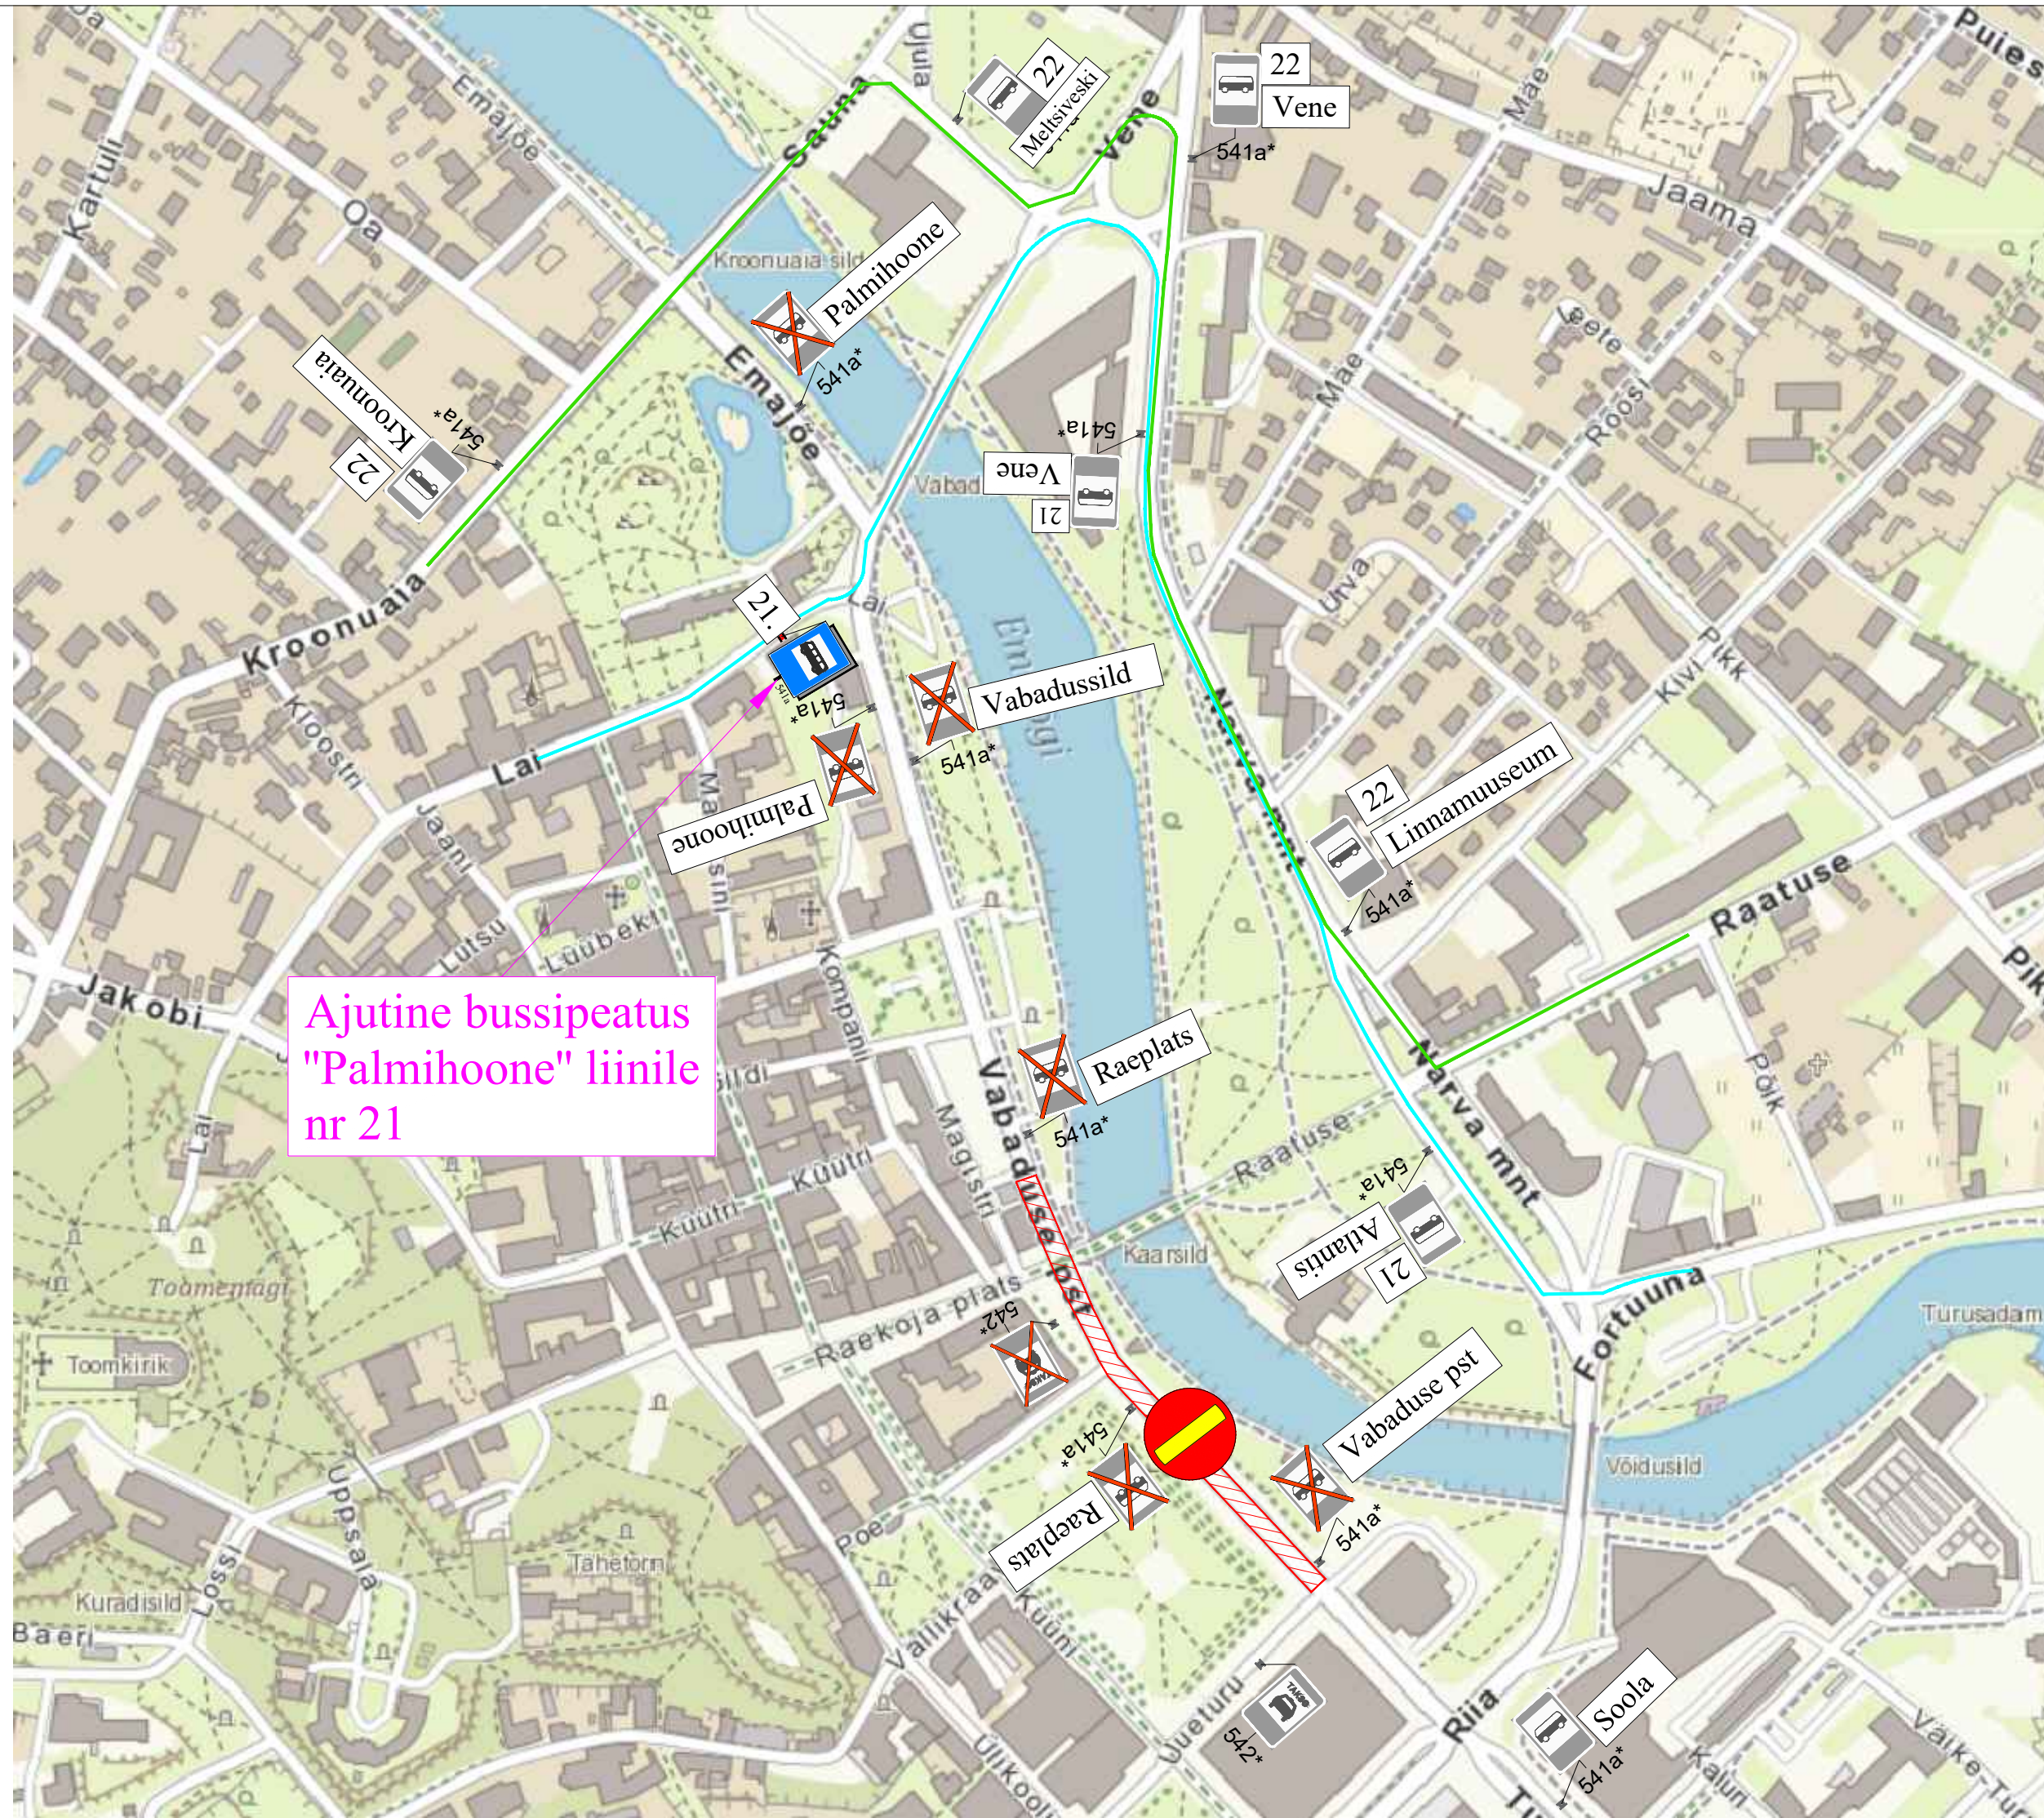

Ajutine bussipeatus
"Palmihoone" liinile
nr 21