Joonis: 1

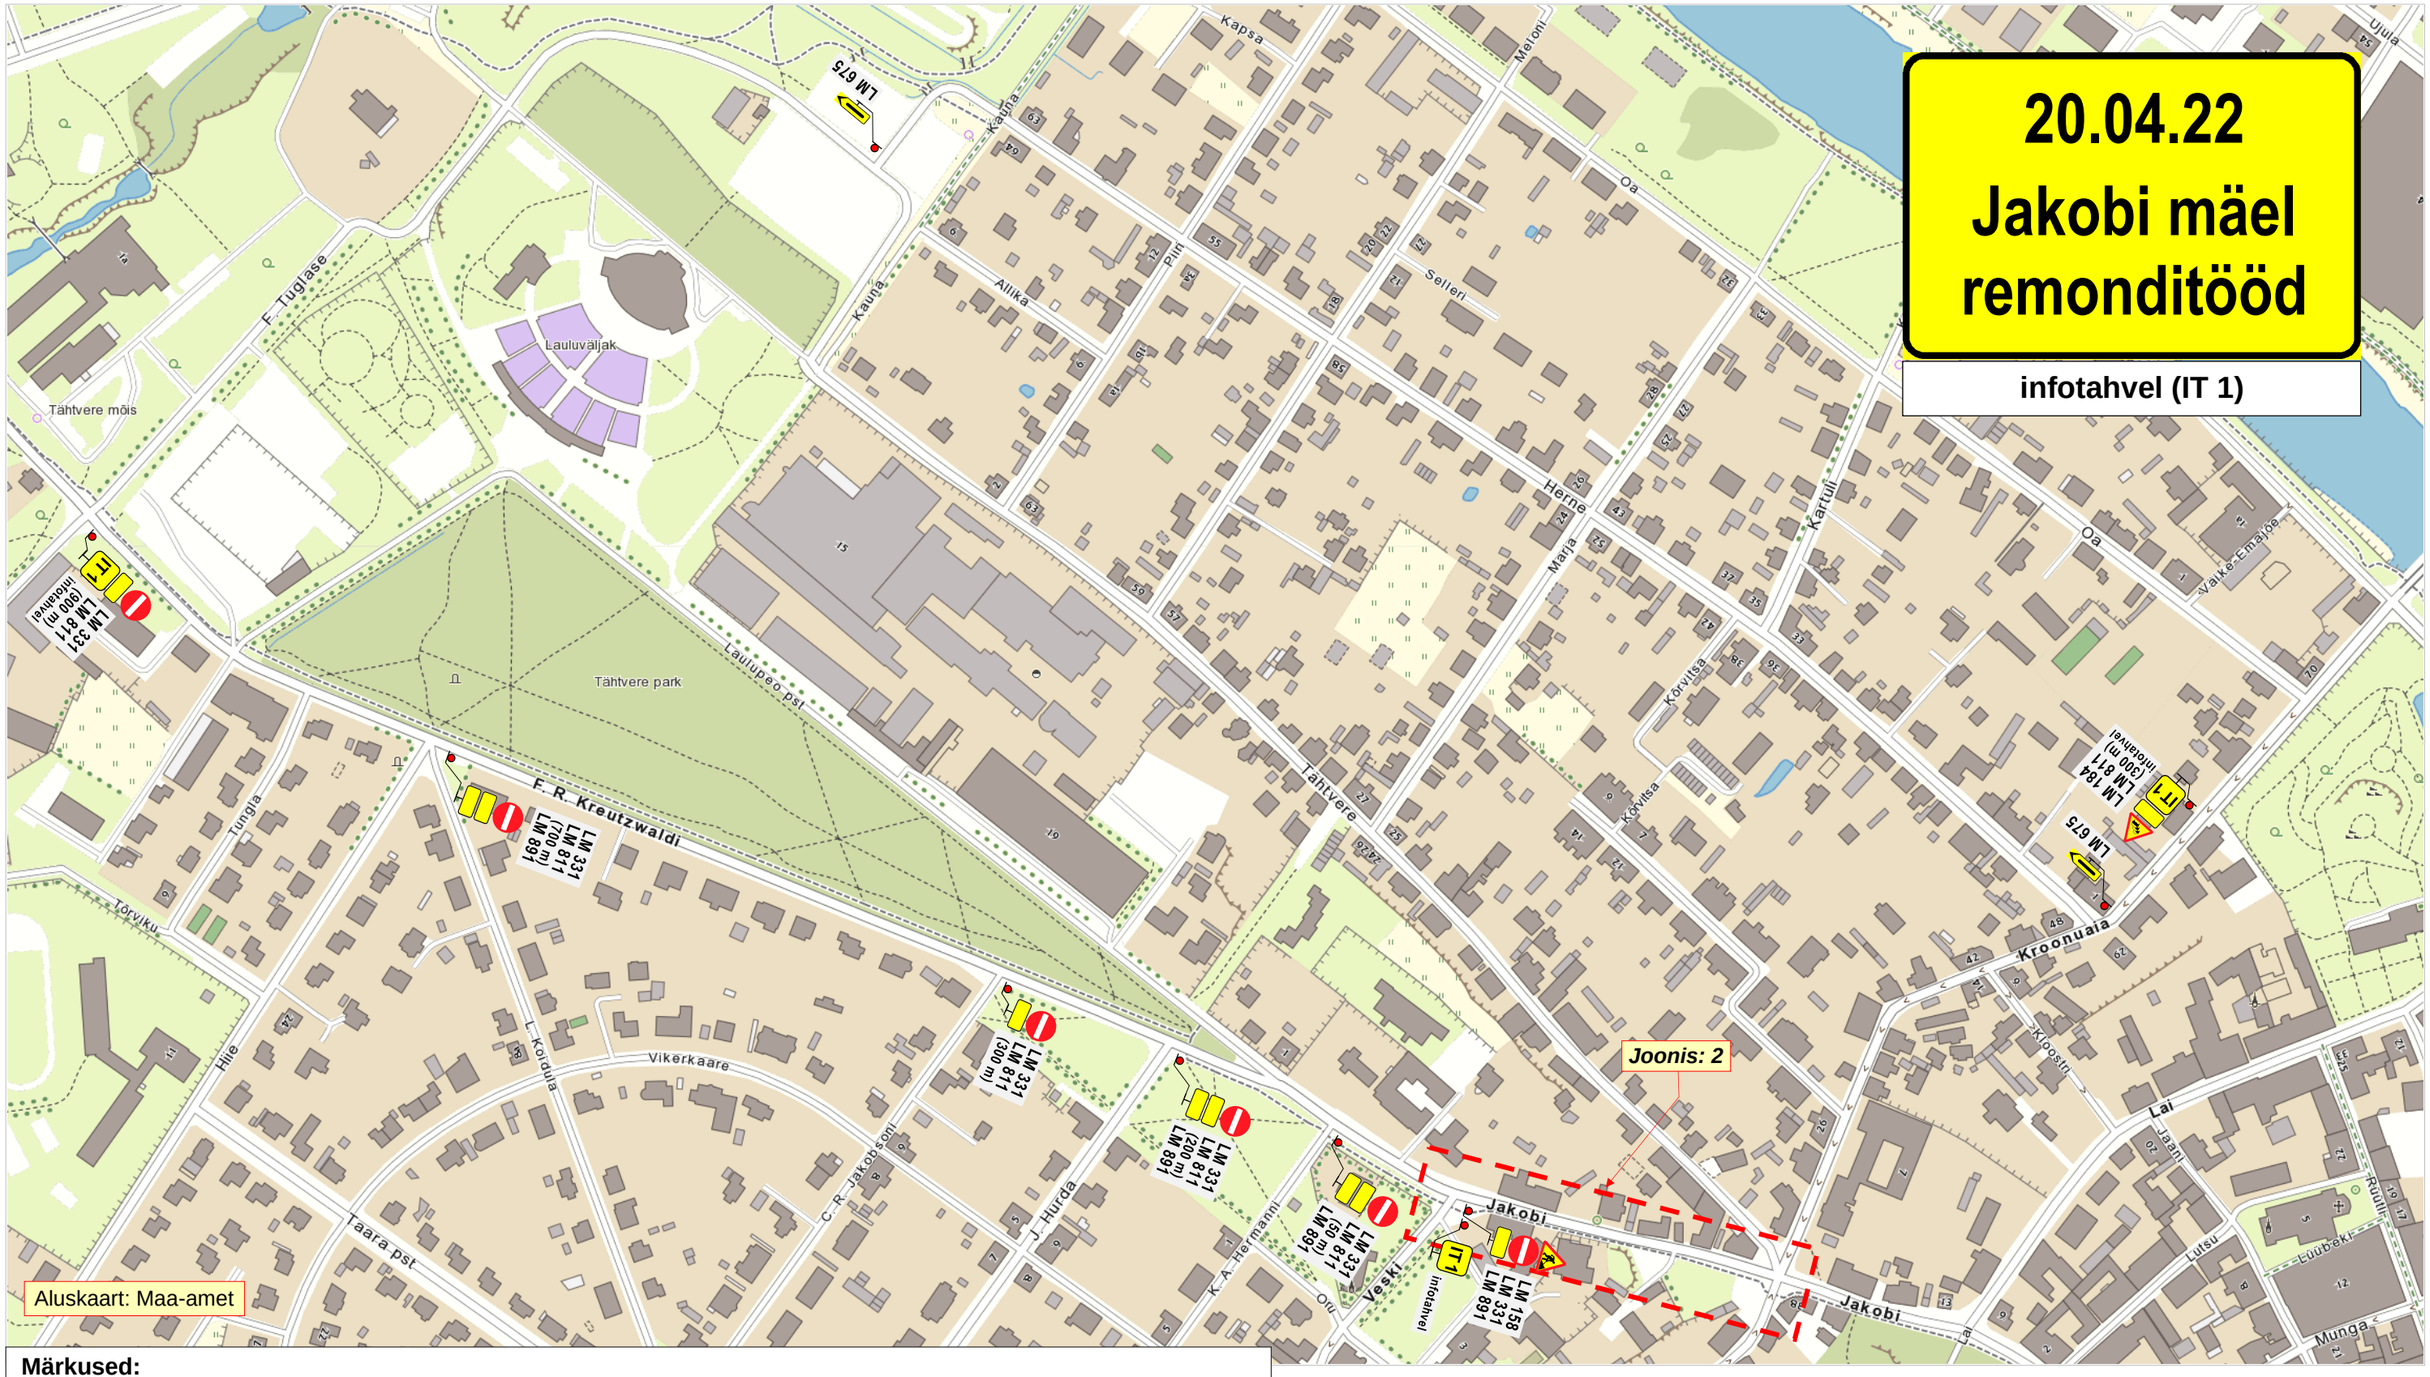

Märkused:

1. Teostatavad tööd: **teekatte taastamistööd**.
2. Tööde teostamiseks jalakäijate liiklusele Jakobi tn 29 poolne kõnnitee ja sõidukite liiklusele linna sisenev suund. Jalakäijad suunatakse vastaspoole kõnniteele.
   Sõidukitele tagatakse **linnast väljuval suunal möödasõiduvõimalus** tööde alast laiusega **vähemalt 3,0 m**.
3. **Liinibussidele** tagatakse **2- suunaline liiklemisvõimalus**. Liiklusmärgil **LM 891** kirje: „**Välja arvatud liinibussid**“. Vajadusel kasutada **liikluse reguleerijaid** Ⓡ .
4. Infotahvlil (**IT 1**) kirje: „**20.04.22 Jakobi mäel remonditööd**“.
5. Infotahvlil (**IT 2**) kirje: „**Lase buss läbi!**“
6. Projektis toodud ajutiste liikluskorraldusvahendite paigaldamisel lähtuda majandus- ja taristuministri 13.07.2018 määrusest nr 43 “Nõuded ajutisele liikluskorraldusele”.

OÜ STOPP
Sepa 17 c, Tartu 51013
Tel: 50 14 029
E-mail: stoppoy@hot.ee
MTR nr: **ELK000059**

LIIKLUSKORRALDUSE PROJEKT

Tööde teostamise koht:
Jakobi tn, Jakobi tn 29 ees, Tartu linn.

Koostas: M. Loost	Kutsetunnistus nr: **131254**		
Töid teostab:	ENERSENSE AS Lõõtsa 12 Tallinn 11415		
Tööde algus:	20.04.22.a. kell: 13.00	**Tööde lõpp:**	20.04.22.a.
Ohutute liiklustingimuste tagamise eest tööpiirkonnas vastutab:		**ANDRES OJA**	
tel: +372 509 7812	**kuup:**	**allkiri:**	

Joonis: 2

Märkused:

1. Teostatavad tööd: **teekatte taastamistööd**.
2. Tööde teostamiseks jalakäijate liiklusele Jakobi tn 29 poolne kõnnitee ja sõidukite liiklusele linna sisenev suund.
   Jalakäijad suunatakse vastaspoole kõnniteele.
   Sõidukitele tagatakse **linnast väljuval suunal möödasõiduvõimalus** tööde alast laiusega **vähemalt 3,0 m**.
3. **Liinibussidele** tagatakse **2- suunaline liiklemisvõimalus**.
   Liiklusmärgil **LM 891** kirje: „**Välja arvatud liinibussid**“.
   Vajadusel kasutada **liikluse reguleerijaid** Ⓡ .
4. Infotahvlil (**IT 1**) kirje: „**20.04.22.a. Jakobi mäel remonditööd**“.
5. Infotahvlil (**IT 2**) kirje: „**Lase buss läbi!**“.
6. Projektis toodud ajutiste liikluskorraldusvahendite paigaldamisel lähtuda majandus- ja taristuministri 13.07.2018 määrusest nr 43 “Nõuded ajutisele liikluskorraldusele”.

OÜ STOPP
Sepa 17 c, Tartu 51013
tel: 50 14 029
e-mail: stoppoy@hot.ee

MTR nr: **ELK000059**

LIIKLUSKORRALDUSE PROJEKT

Tööde teostamise koht:
Jakobi tn, Jakobi tn 29 ees, Tartu linn.

Koostas:	M. Loost Kutsetunnistus nr: **131254**		
Töid teostab:	ENERSENSE AS Lõõtsa 12 Tallinn 11415		
Tööde algus:	20.04.22.a. kell: 13.00	**Tööde lõpp:**	20.04.22.a.
Ohutute liiklustingimuste tagamise eest tööpiirkonnas vastutab:	**ANDRES OJA**		
tel : 50 97 812	**kuup:**	**allkiri:**	