Joonis: 1

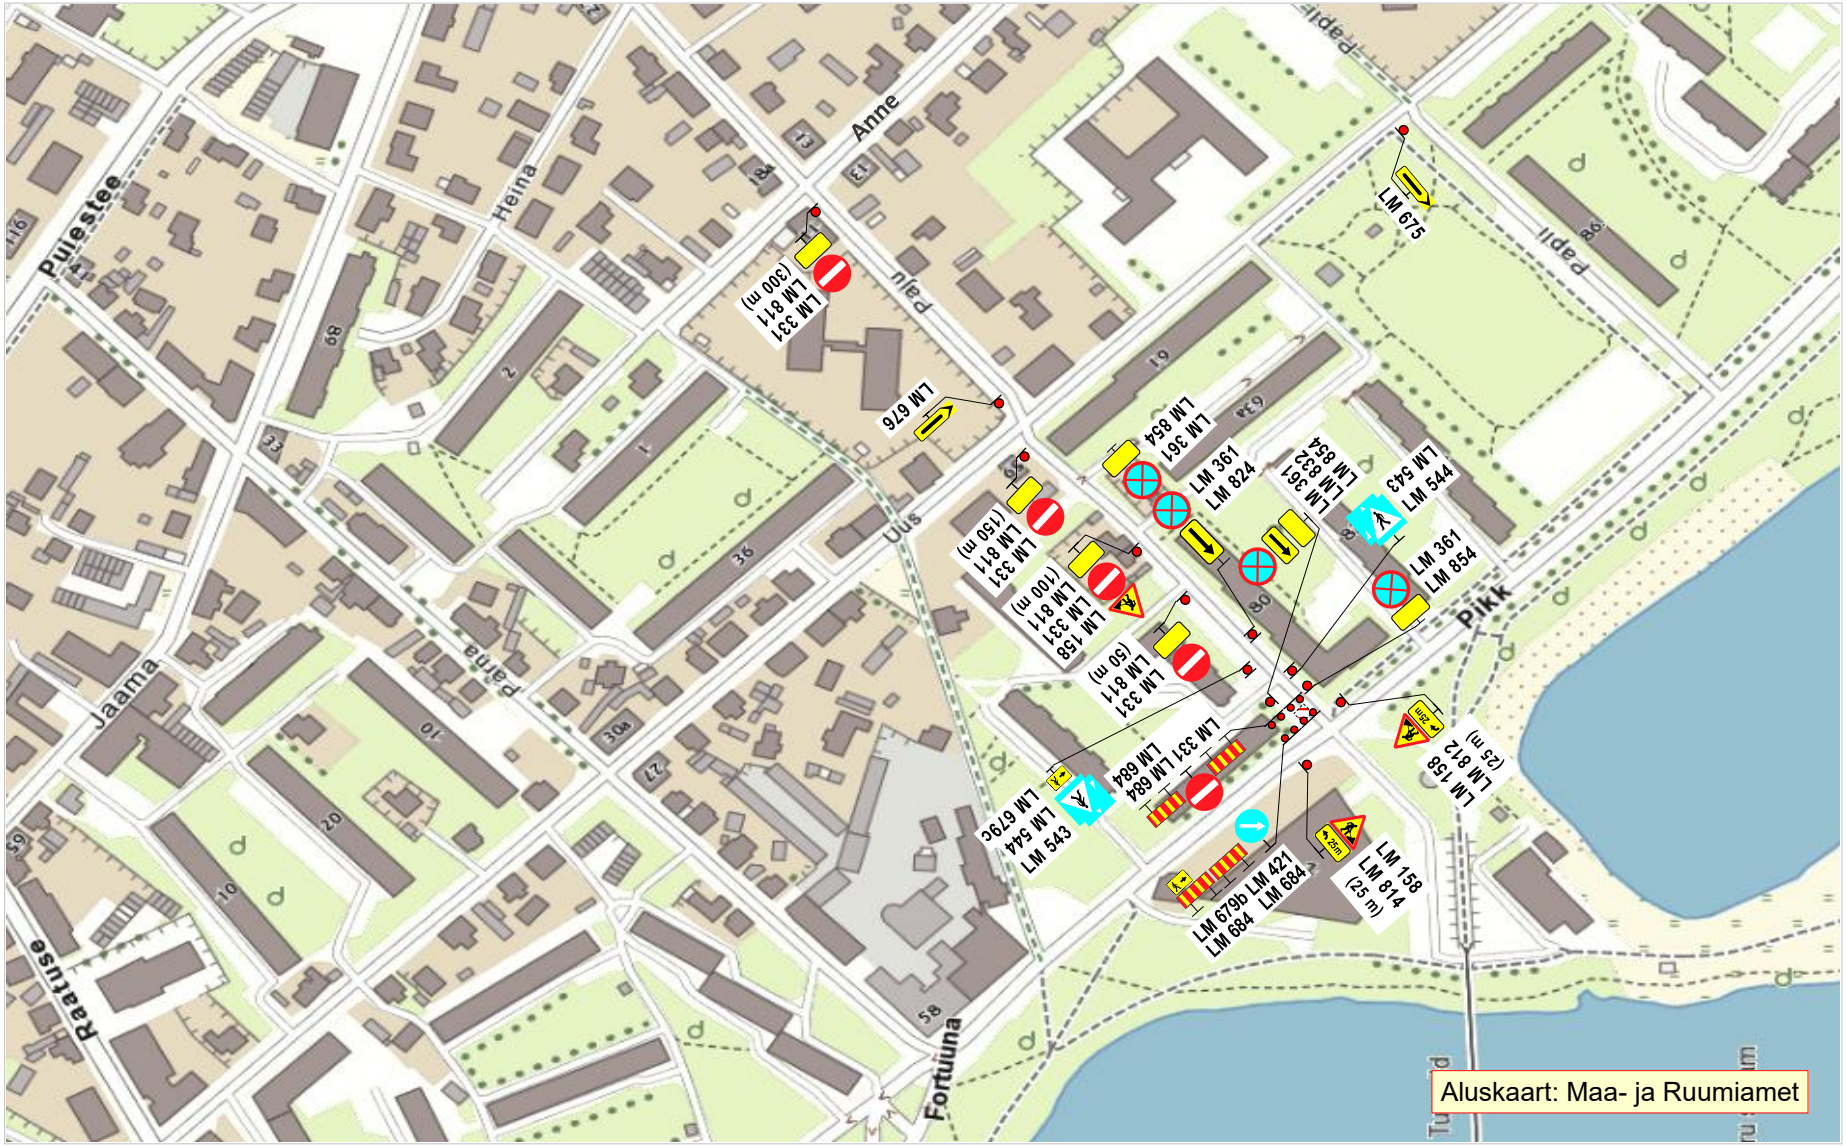

Märkused:

1. Teostatavad tööd: **vee- ja kanalisatsioonitorustiku ehitustööd**.
2. Tööde teostamiseks **suletakse** sõidukitele Paju tn-lt väljasõit Pikk tn-le. Sõidukitele tagatakse Paju tn-l Uus tn-a suunal **vähemalt 3,0 m** laiune möödasõiduvõimalus tööde alast.
3. Joonisel toodud ajutiste liikluskorraldusvahendite paigaldamisel, liikluse korraldamisel ja tööde teostamisel lähtuda majandus- ja taristuministri 13.07.2018 määrusest nr 43 "Nõuded ajutisele liikluskorraldusele".

OÜ STOPP
Sepa 17 c, Tartu 51013
tel: 50 14 029
e-mail: stoppoy@gmail.com
MTR nr: **ELK000059**
vastutav isik: Sulev Sannik
kutsetunnistus nr **180686**

LIIKLUSKORRALDUSE PROJEKT

Tööde teostamise koht:
Paju tn, Pikk tn 80 ees, Tartu linn.

Koostas: M. Loost			
Töid teostab:	OÜ Kraavimees, Tiigi tee 15, Õssu küla, Kambja vald.		
Tööde algus:	.26.a.	**Tööde lõpp:**	.26.a.
Ohutute liiklustingimuste tagamise eest tööpiirkonnas vastutab:	**TOOMAS HURT**		
tel: +372 5391 0306	**kuup:**	**allkiri:**	