

Joonis: 1



Märkused:

1. Teostatavad tööd: **vee- ja kanalisatsioonitorustiku ehitustööd.**
2. Ehitustööde tõttu juurdepääsutee sõidukite liiklusele suletud kell: **9.00 - 17.00.** Töödevalisel ajal tagatakse sõidukitele juurdesõiduvõimalus.
3. Liiklusmärgil **LM 854** kirje: „**xx. - xx.xx.26.a. 9.00 - 17.00**“.
4. Ehitustöödega kaasnevatest liikluspiirangutest teavitada tööalasse jäävaid elanikke.
5. Joonisel toodud ajutiste liikluskorraldusvahendite paigaldamisel, liikluse korraldamisel ja tööde teostamisel lähtuda majandus- ja taristuministri 13.07.2018 määrusest nr 43 "Nõuded ajutisele liikluskorraldusele".

OÜ STOPP

Sepa 17 c, Tartu 51013
tel: 50 14 029
e-mail: stoppov@gmail.com

MTR nr: **ELK000059**
vastutav isik: Sulev Sannik
kutsetunnistus nr **180686**

Koostas: M. Loost

Töid teostab: Vesi OÜ Tähe tn 116 Tartu 50113

Tööde algus: .26.a. **Tööde lõpp:** .26.a.

Ohutute liiklustingimuste tagamise eest tööpiirkonnas vastutab: TOIVO KASELAAN

tel: +372 503 1695

kuup:

allkiri:


LIIKLUSKORRALDUSE PROJEKT

Tööde teostamise koht:

Kase tn, lõigul: Kastani tn - Kase tn 7, Tartu linn.

Aluskaart: Maa- ja Ruumiamet

Joonis: 2

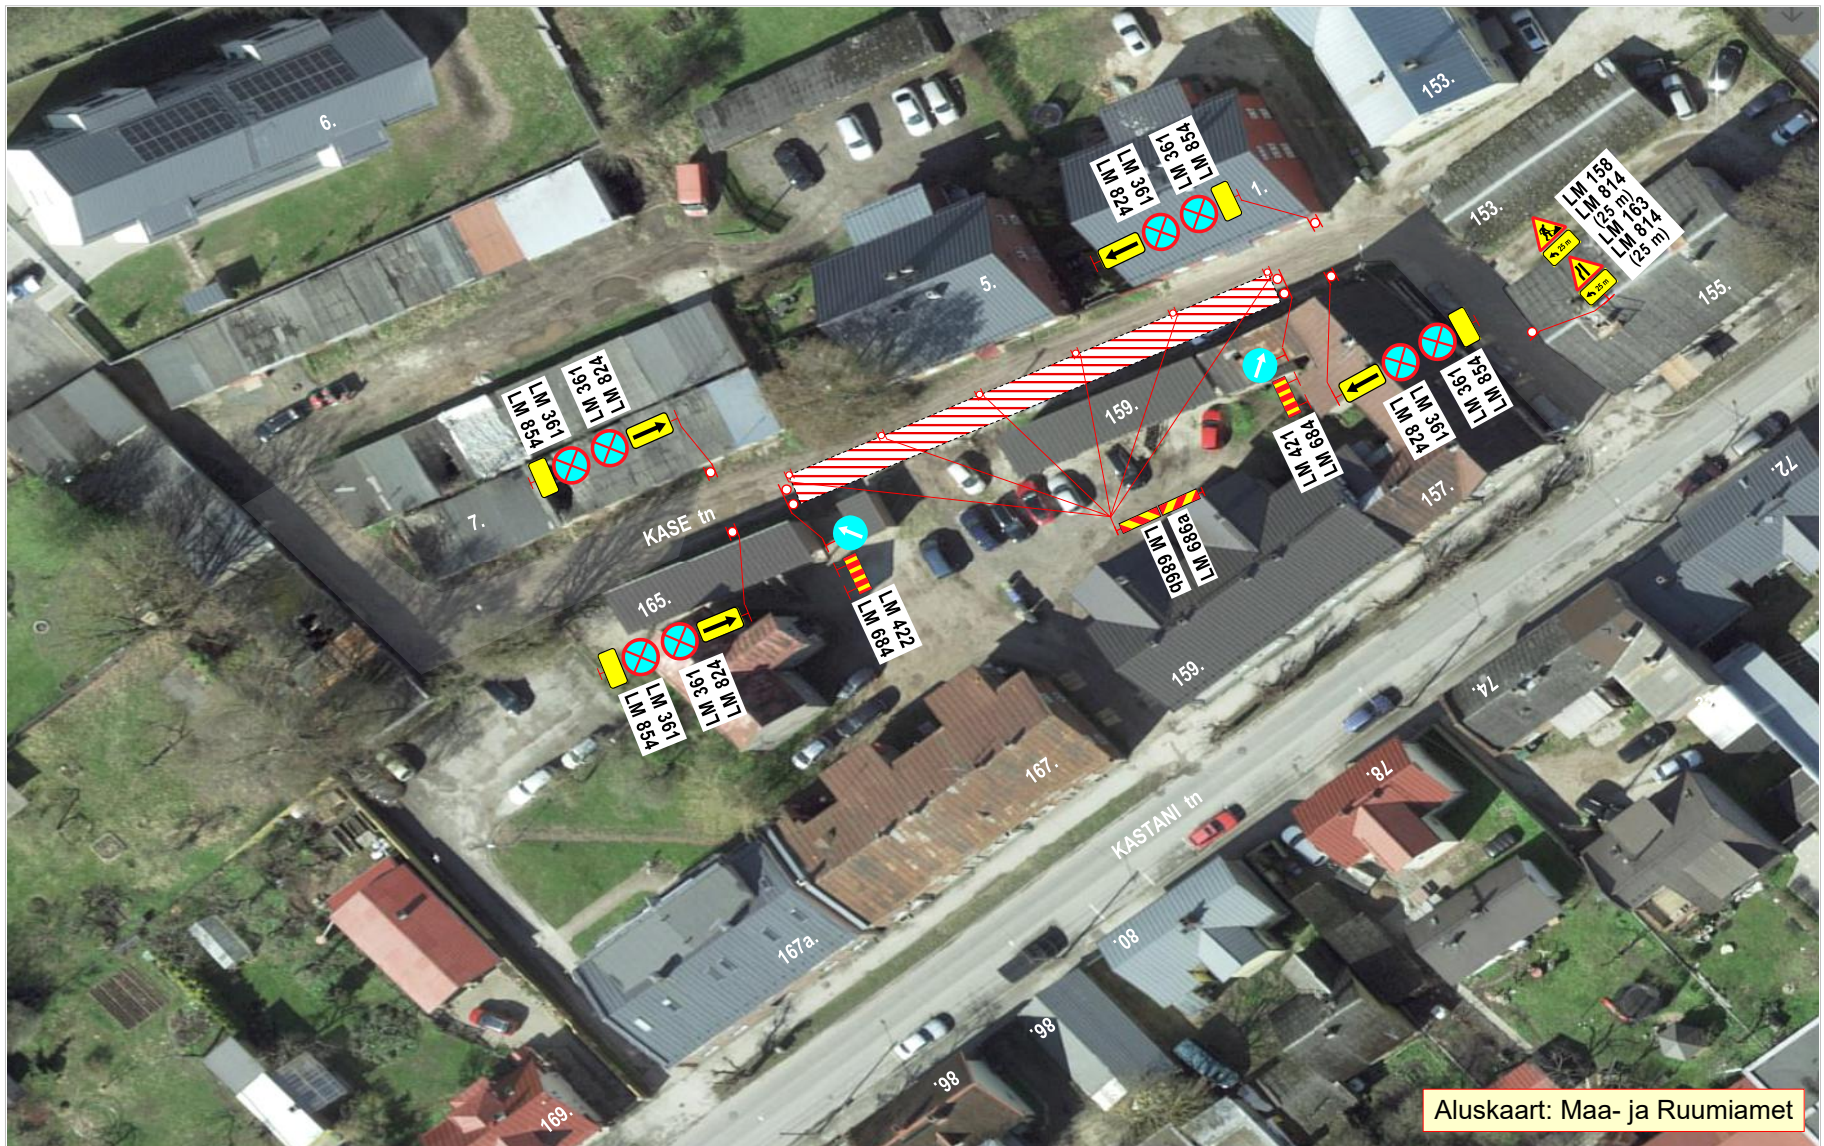

Aluskaart: Maa- ja Ruumiamet

Märkused:

1. Teostatavad tööd: **vee- ja kanalisatsioonitorustiku ehitustööd.**
2. Kohalike elanike sõidukitele tagatakse möödasõiduvõimalus tööde alast.
3. Ehitustöödega kaasnevatest liikluspiirangutest teavitada tööalasse jäävaid elanikke.
4. Joonisel toodud ajutiste liikluskorraldusvahendite paigaldamisel, liikluse korraldamisel ja tööde teostamisel lähtuda majandus- ja taristuministri 13.07.2018 määrusest nr 43 "Nõuded ajutisele liikluskorraldusele".

OÜ STOPP

Sepa 17 c, Tartu 51013
tel: 50 14 029
e-mail: stoppov@gmail.com

MTR nr: **ELK000059**
vastutav isik: Sulev Sannik
kutsetunnistus nr **180686**

Koostas: M. Loost

Töid teostab:

Vesi OÜ Tähe tn 116 Tartu 50113

Tööde algus:

.26.a.

Tööde lõpp:

.26.a.

Ohutute liiklustingimuste tagamise eest tööpiirkonnas vastutab: TOIVO KASELAAN

tel: +372 503 1695

kuup:

allkiri:

LIIKLUSKORRALDUSE PROJEKT

Tööde teostamise koht:

Kase tn, lõigul: Kastani tn - Kase tn 7, Tartu linn.

