


Joonis: 1

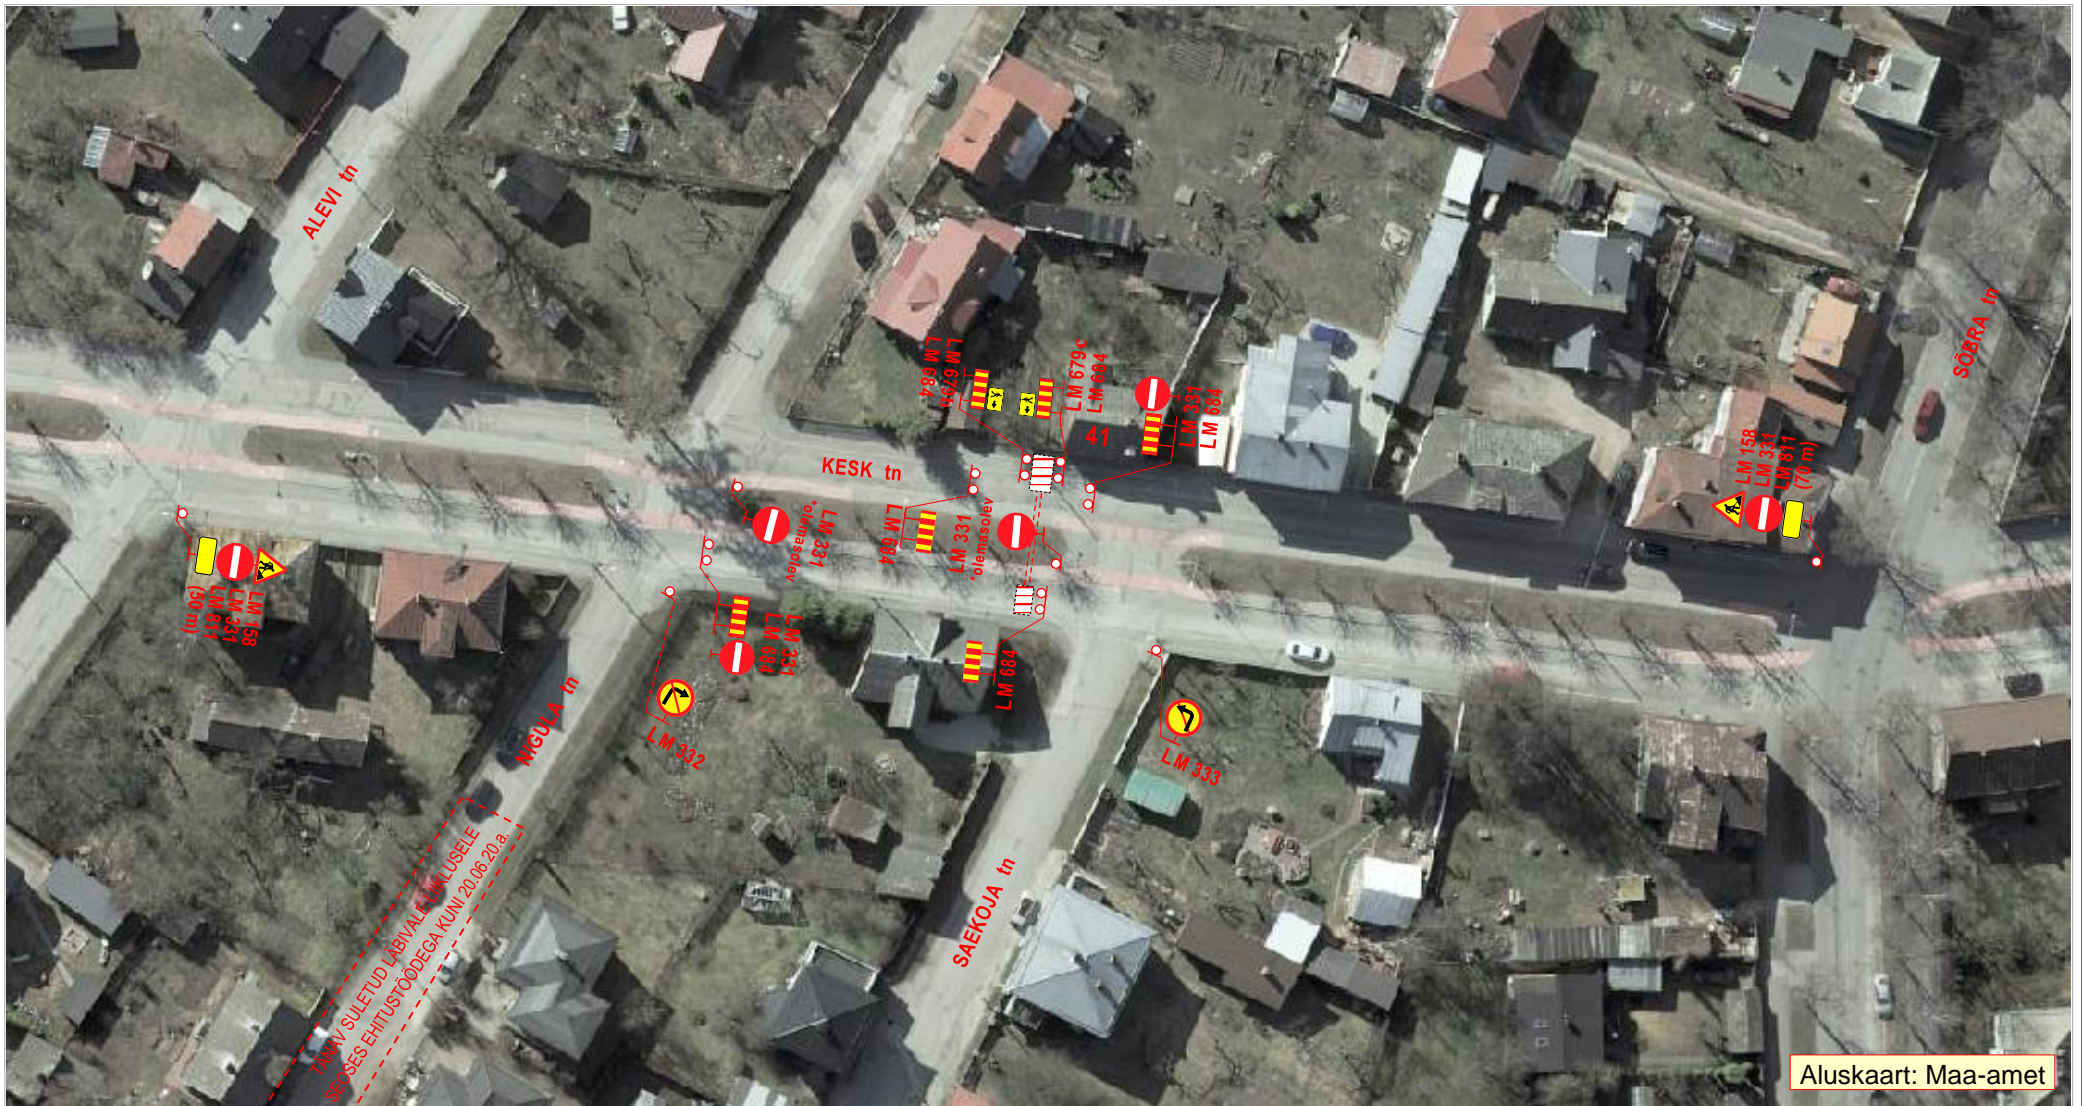

Aluskaart: Maa-amet

Märkused:

1. Töid teostatakse alalise liiklusemärgi **LM 382** „Kiiruse piirangu ala 30 km/h“ mõjualas.
2. Joonisel toodud ajutiste liikluskorraldusvahendite paigaldamisel, liikluse korraldamisel ja tööde teostamisel lähtuda majandus- ja taristuministri 13.07.2018 määrusest nr 43 “Nõuded ajutisele liikluskorraldusele”.

OÜ STOPP

Sepa 17 c, Tartu 51013
tel: 50 14 029
e-mail: stoppov@hotmail.ee



MTR nr: ELK000059

LIIKLUSKORRALDUSE PROJEKT

Tööde teostamise koht:

Kesk tn , Kesk tn 41 juures, Tartu linn.

Koostas:	M. Loost	Kutsetunnistus nr: 131254
Töid teostab:	VESILIIV OÜ	Raua talu Igavere küla 60506 Tartumaa
Tööde algus:	15.07.20.a.	Tööde lõpp: .07.20.a.
Ohutute liiklustingimuste tagamise eest tööpiirkonnas vastutab: JAAK PLOOMIPUU		
tel:	51 23 443	kuup:
		alkiri: