


AJUTINE LIIKLUSKEEM 1

Joonise nimetus:	Vaksali -Fr.Tuglase - Fr.R.Kreutzwaldi tn kergliiklustee ehitamine
Tööde teostamise koht:	Kreutzwaldi tn, Tartu linn
Koostas :	I. Vähi, (Lõunaliiklus OÜ, lõunaliiklus@gmail.com)
Töid teostab:	Tref AS
Tööde algus:	Tööde lõpp:




AJUTINE LIIKLUSKEEM 1a

Joonise nimetus:	Vaksali -Fr.Tuglase - Fr.R.Kreutzwaldi tn kergliiklustee ehitamine
Tööde teostamise koht:	Kreutzwaldi tn, Tartu linn
Koostas :	I. Vähi, (Lõunaliiklus OÜ, lõunaliiklus@gmail.com)
Töid teostab:	Tref AS
Tööde algus:	Tööde lõpp:

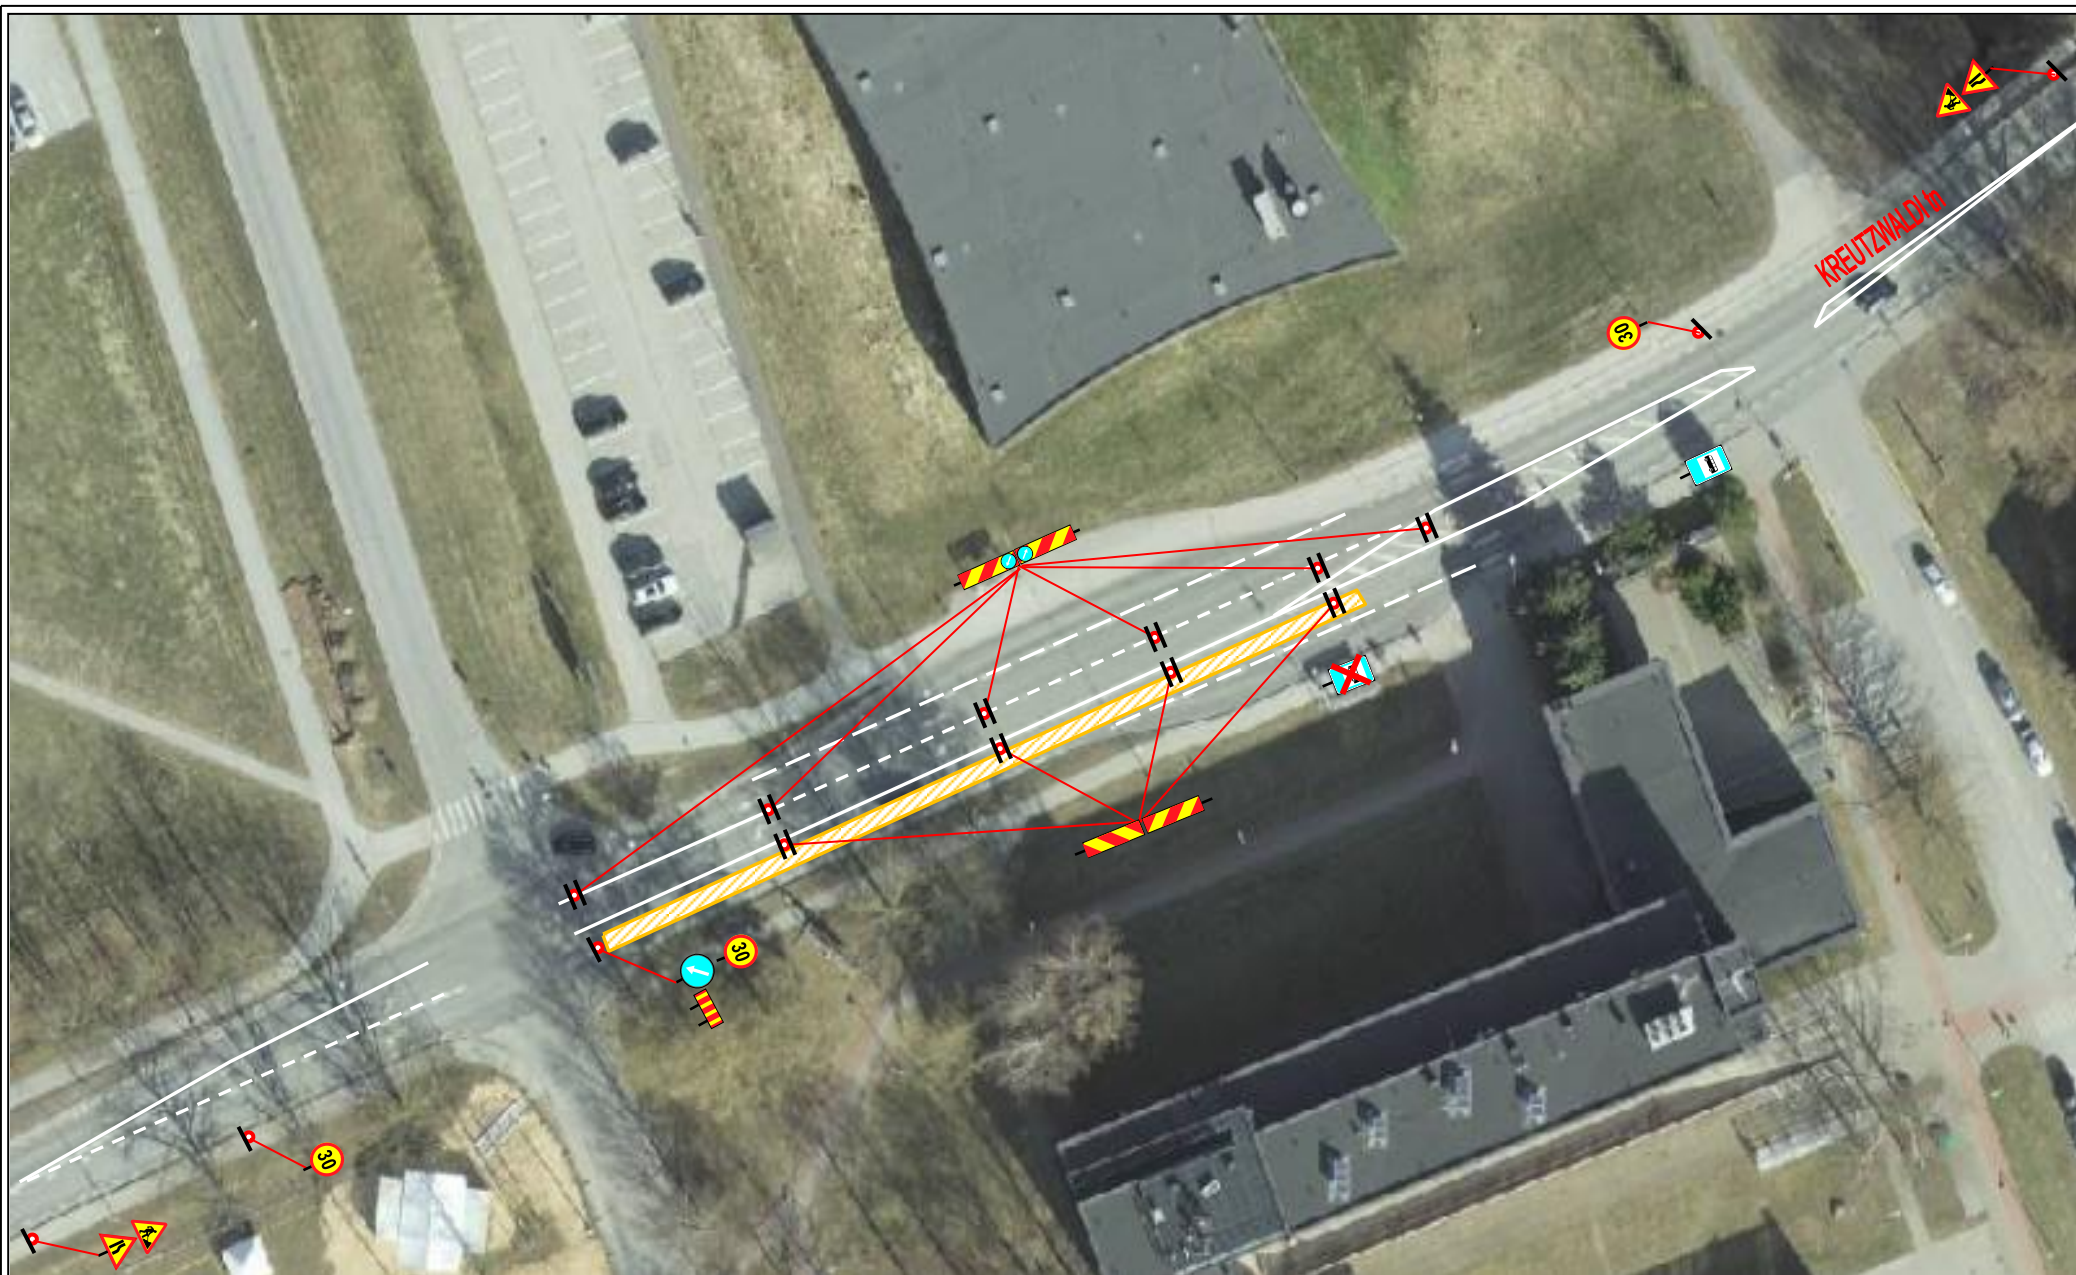


AJUTINE LIIKLUSKEEM 2

Joonise nimetus:	Vaksali -Fr.Tuglase - Fr.R.Kreutzwaldi tn kergliiklustee ehitamine
Tööde teostamise koht:	Kreutzwaldi tn, Tartu linn
Koostas :	I. Vähi, (Lõunaliiklus OÜ, lõunaliiklus@gmail.com)
Töid teostab:	Tref AS
Tööde algus:	Tööde lõpp:

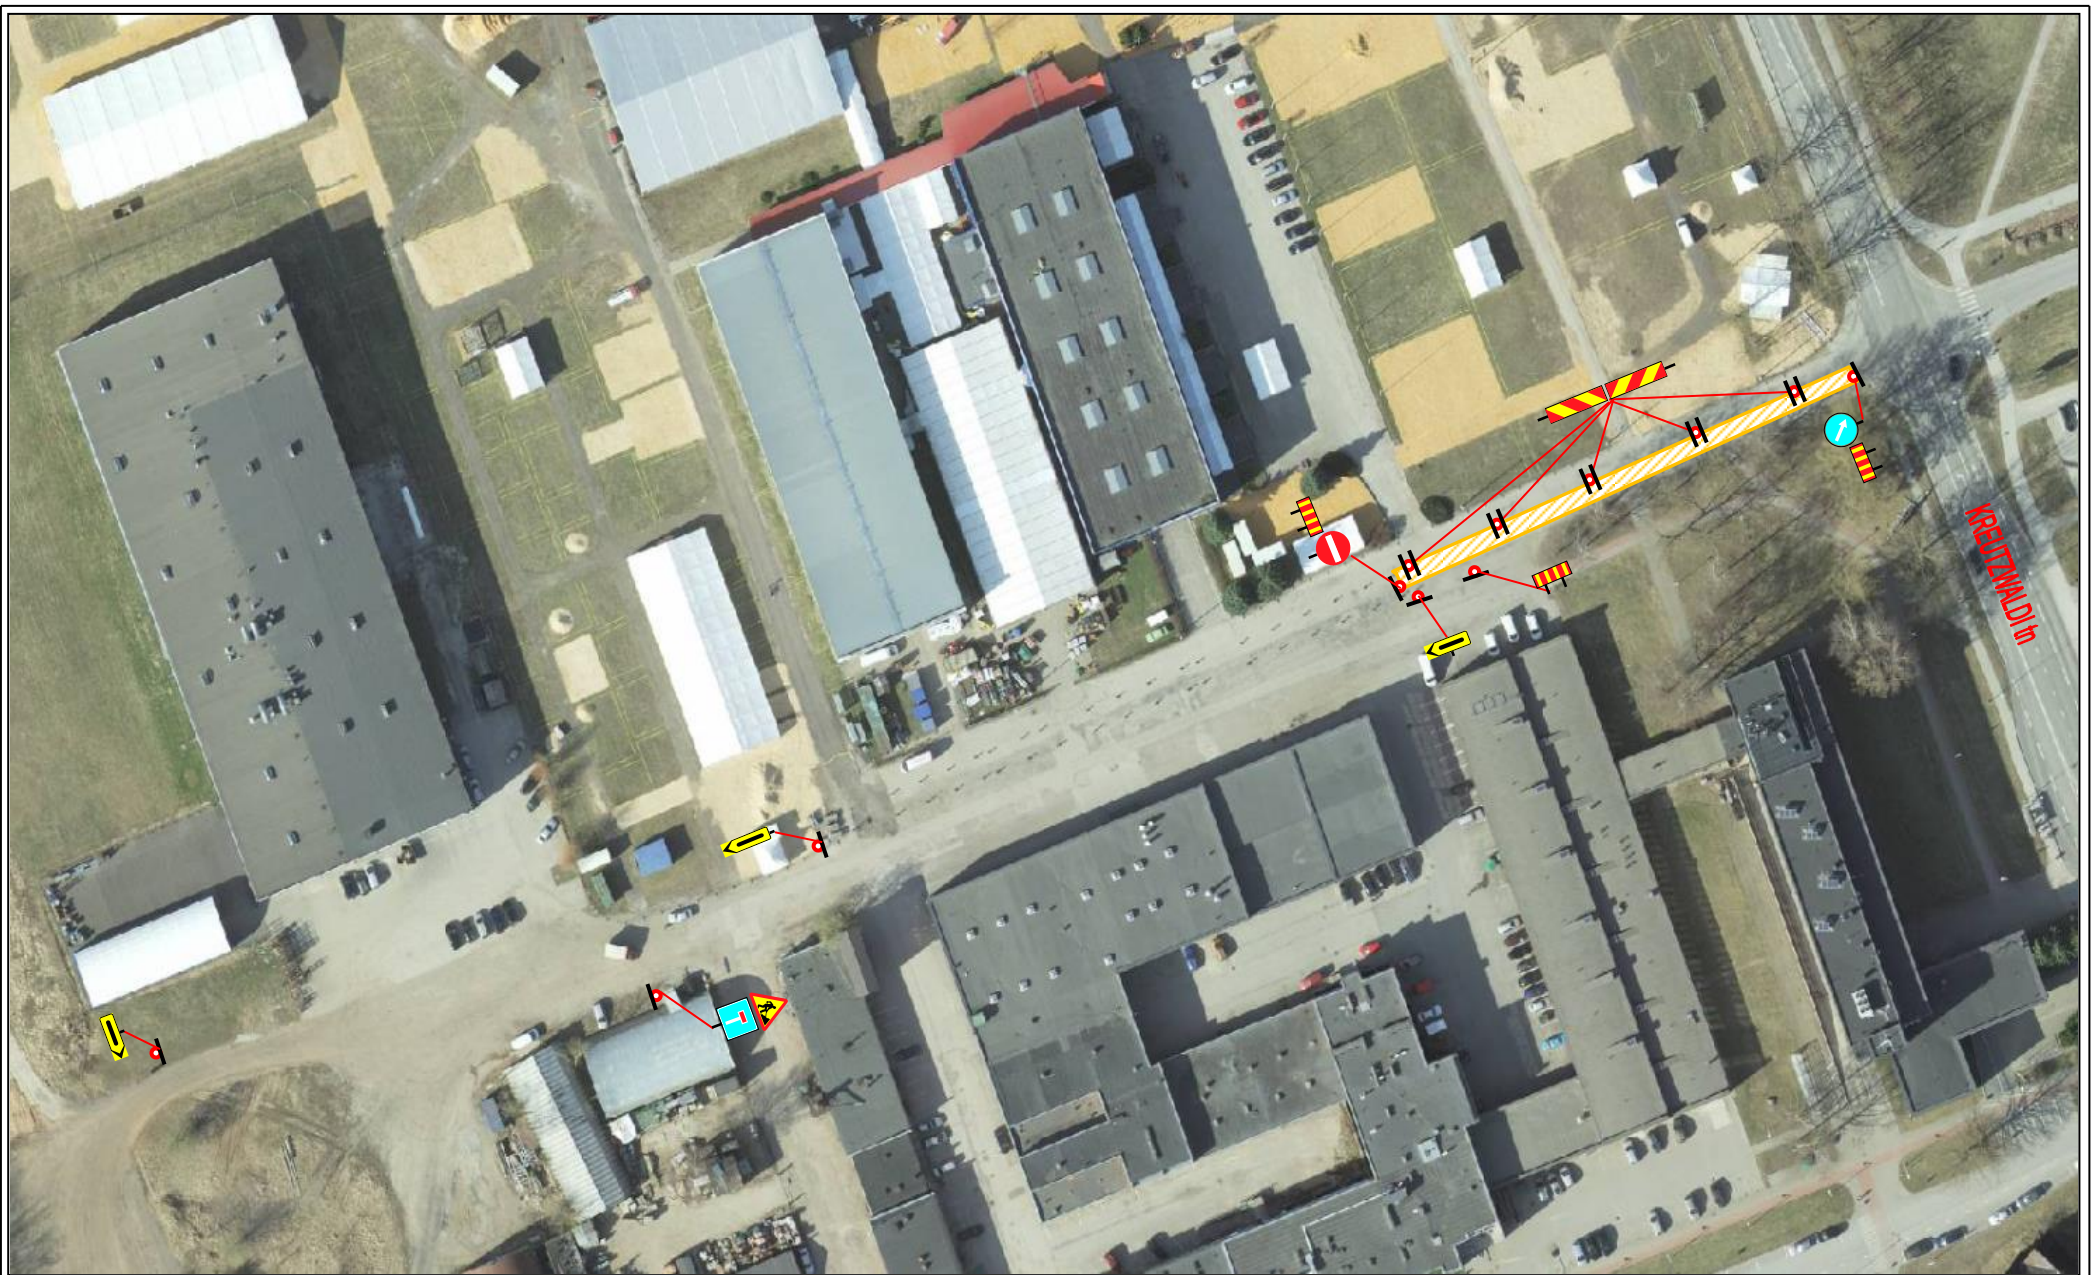


AJUTINE LIIKLUSKEEM 3

Joonise nimetus:	Vaksali -Fr.Tuglase - Fr.R.Kreutzwaldi tn kergliiklustee ehitamine
Tööde teostamise koht:	Tartu linn
Koostas :	I. Vähi, (Lõunaliiklus OÜ, lounaliiklus@gmail.com)
Töid teostab:	Tref AS
Tööde algus:	Tööde lõpp:

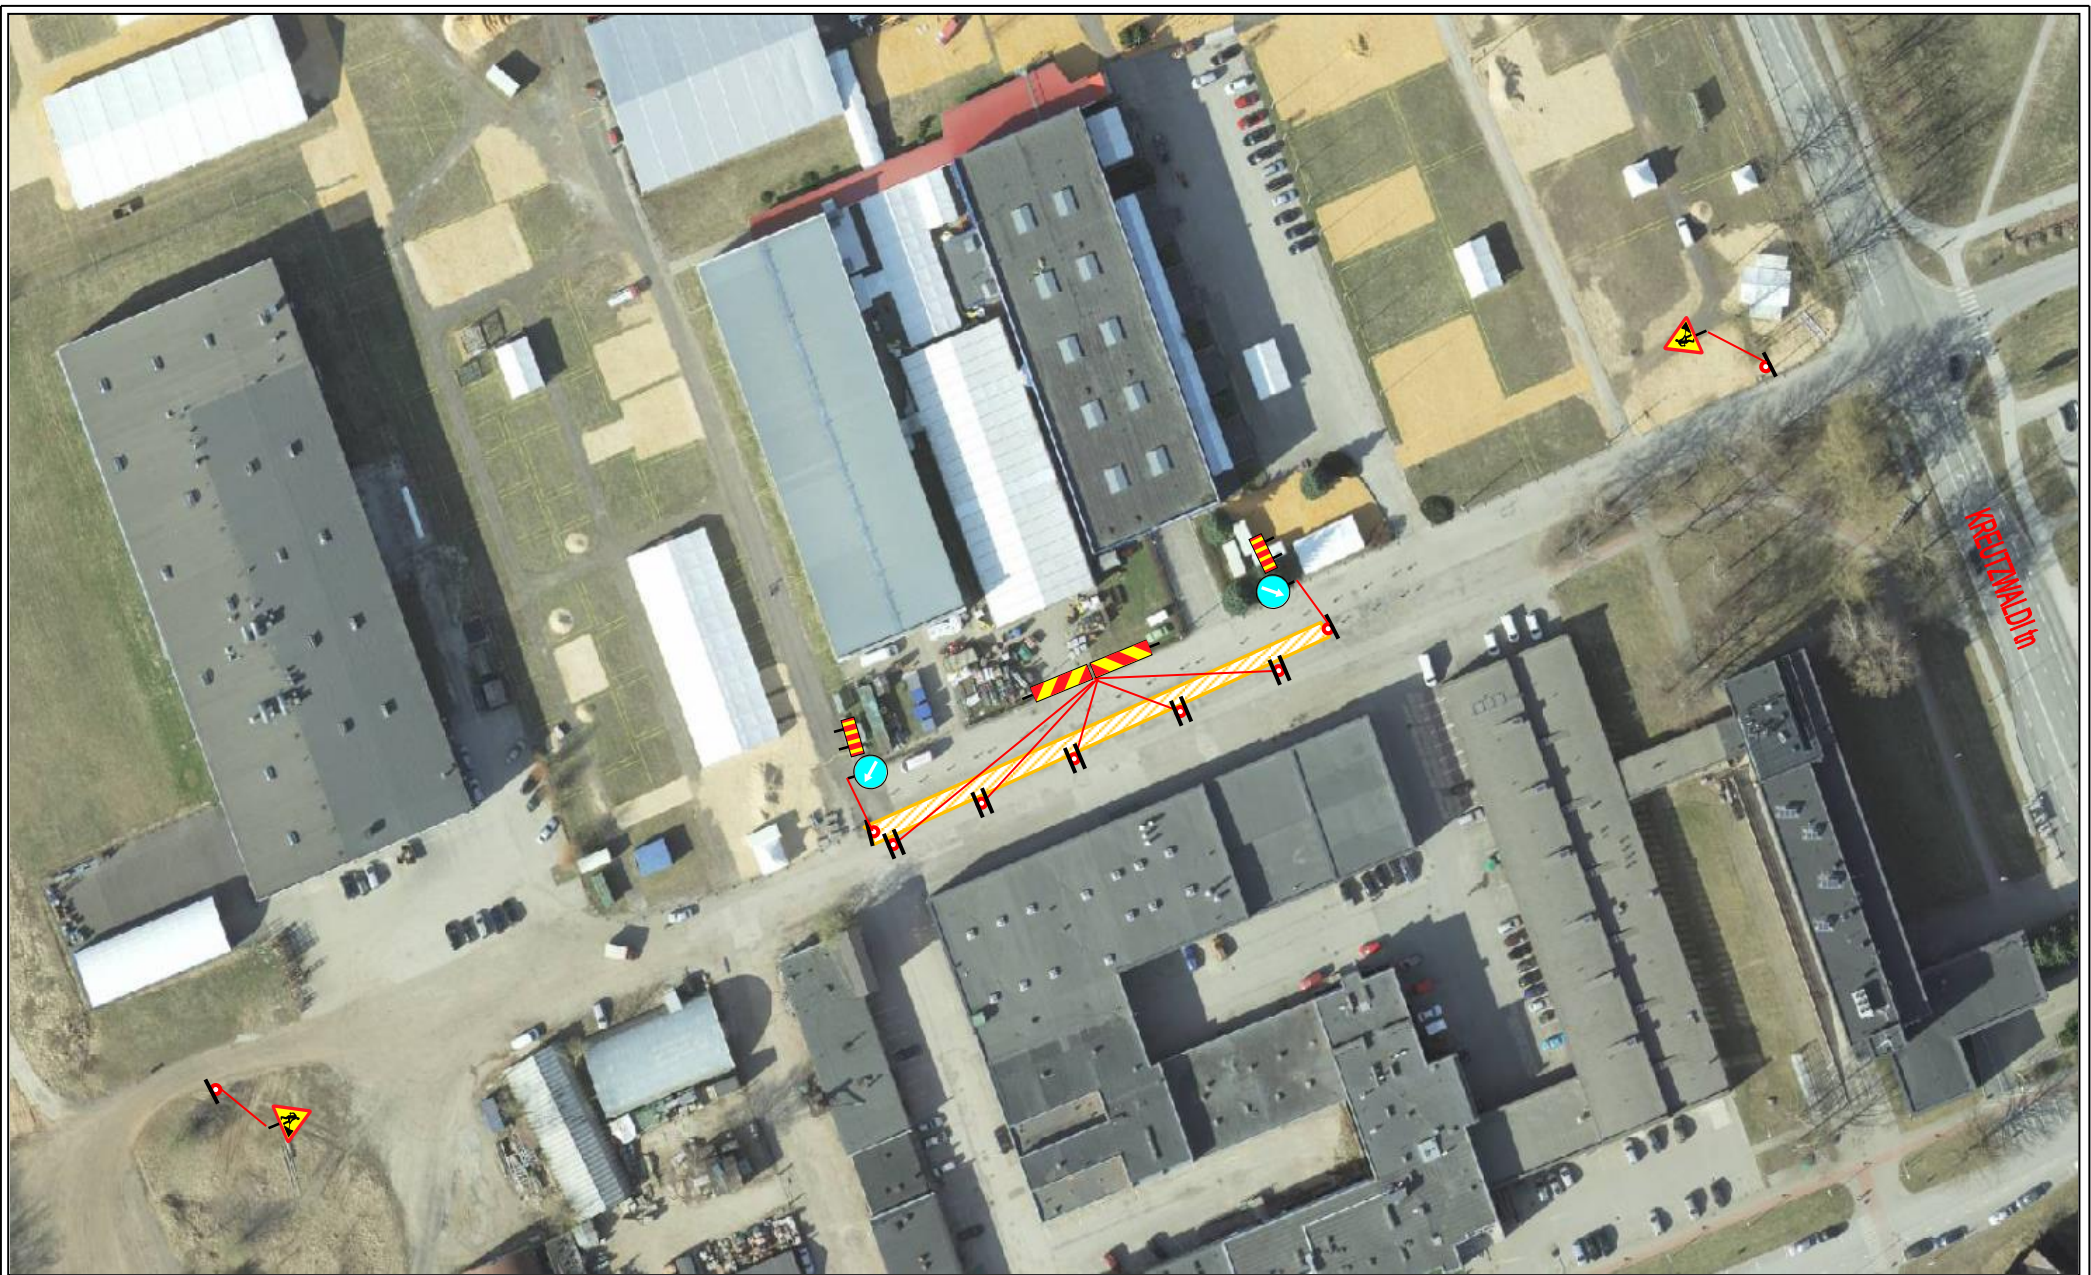


AJUTINE LIIKLUSKEEM 4

Joonise nimetus:	Vaksali -Fr.Tuglase - Fr.R.Kreutzwaldi tn kergliiklustee ehitamine
Tööde teostamise koht:	Tartu linn
Koostas :	I. Vähi, (Lõunaliiklus OÜ, lõunaliiklus@gmail.com)
Töid teostab:	Tref AS
Tööde algus:	Tööde lõpp:

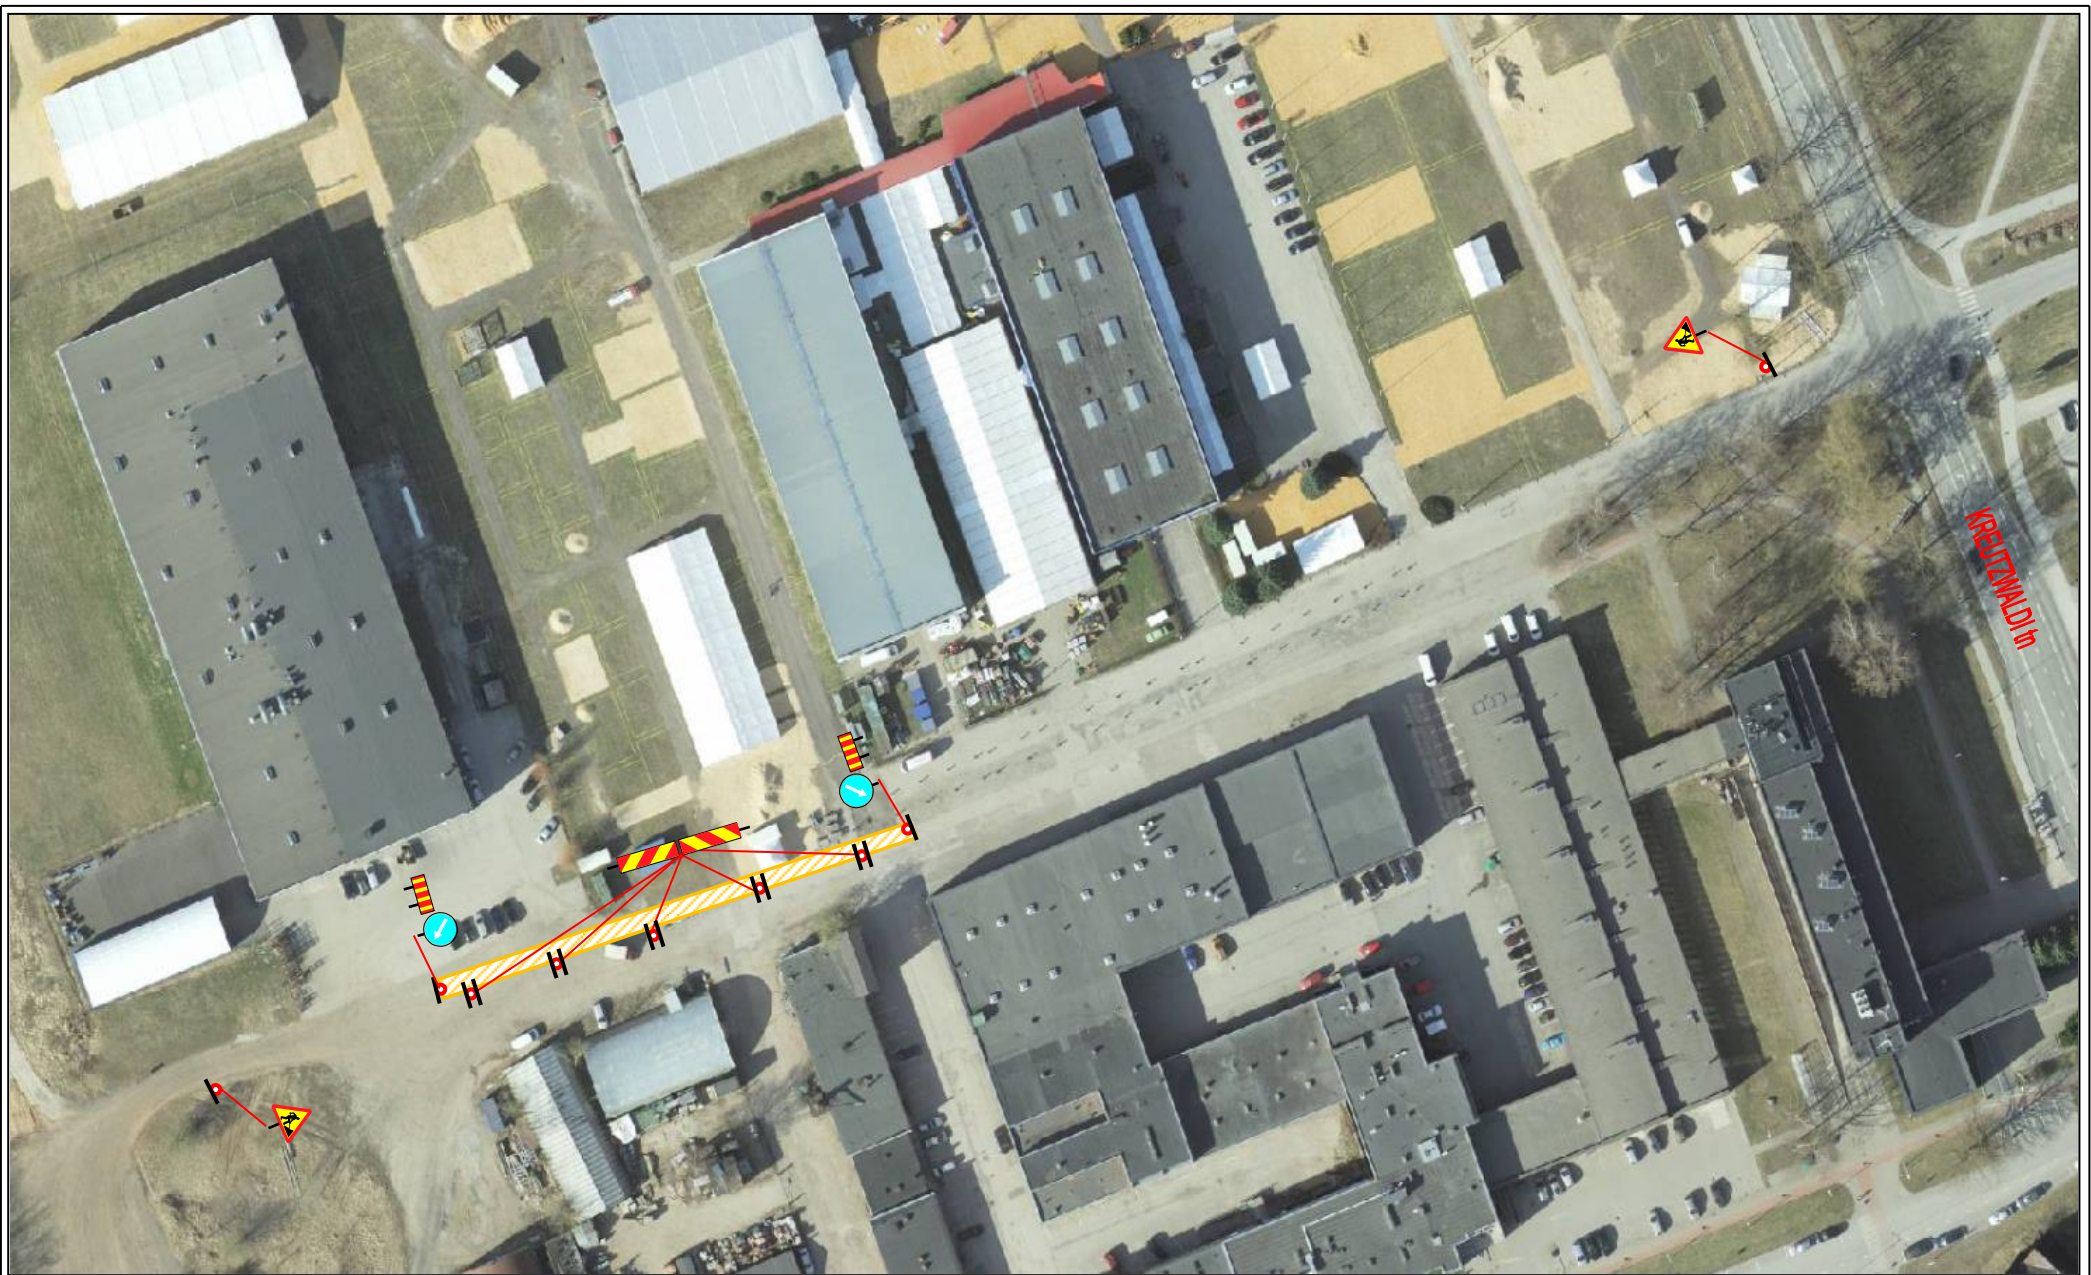

AJUTINE LIIKLUSKEEM 5

Joonise nimetus:	Vaksali -Fr.Tuglase - Fr.R.Kreutzwaldi tn kergliiklustee ehitamine
Tööde teostamise koht:	Tartu linn
Koostas :	I. Vähi, (Lõunaliiklus OÜ, lõunaliiklus@gmail.com)
Töid teostab:	Tref AS
Tööde algus:	Tööde lõpp:

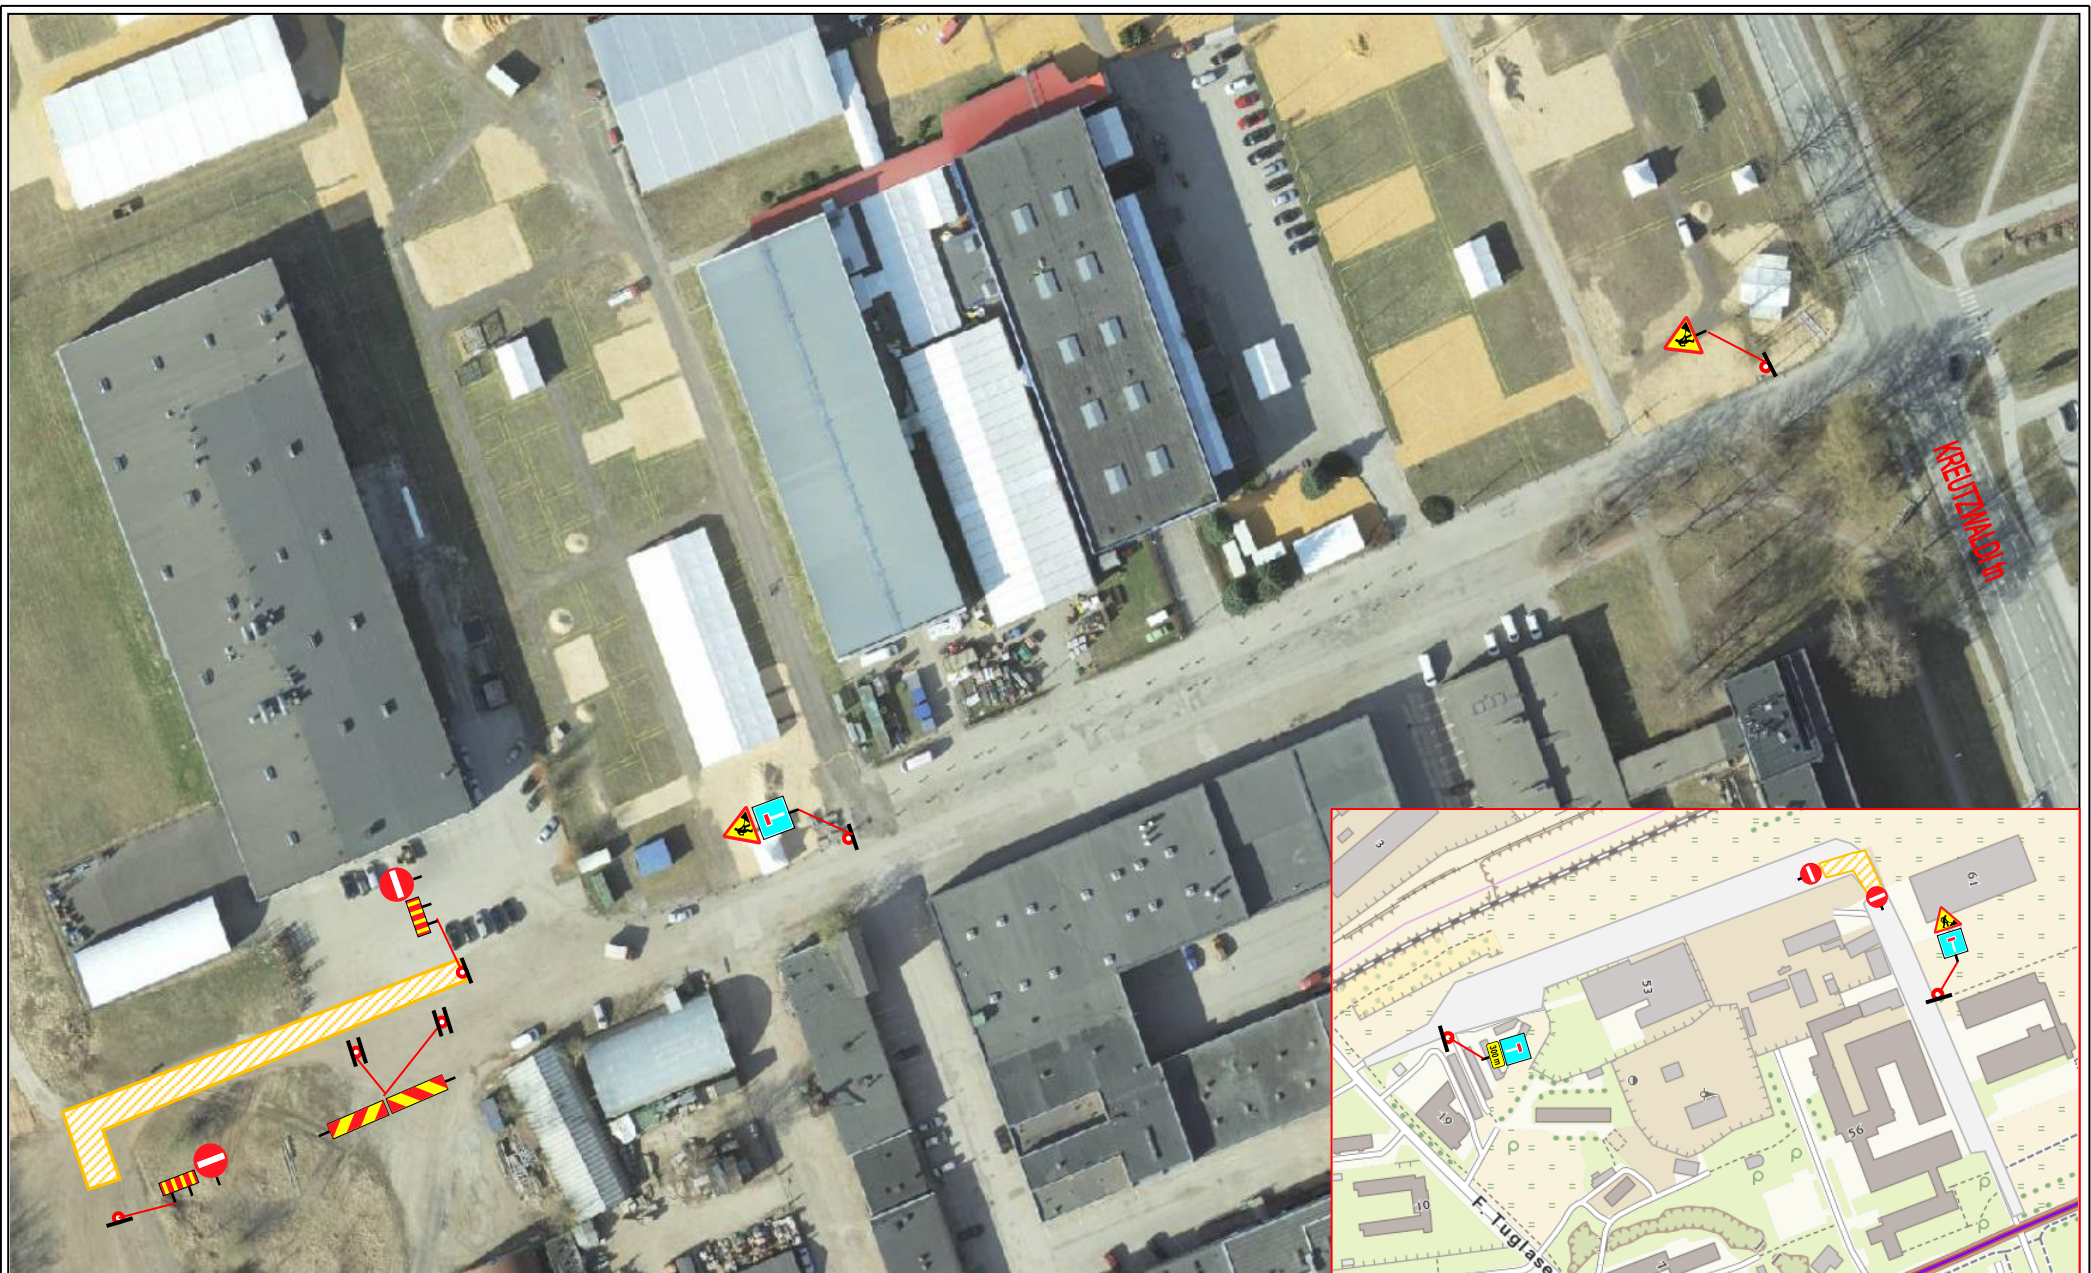

AJUTINE LIIKLUSKEEM 6

Joonise nimetus:	Vaksali -Fr.Tuglase - Fr.R.Kreutzwaldi tn kergliiklustee ehitamine
Tööde teostamise koht:	Tartu linn
Koostas :	I. Vähi, (Lõunaliiklus OÜ, lounaliiklus@gmail.com)
Töid teostab:	Tref AS
Tööde algus:	Tööde lõpp: