


Joonis: 1

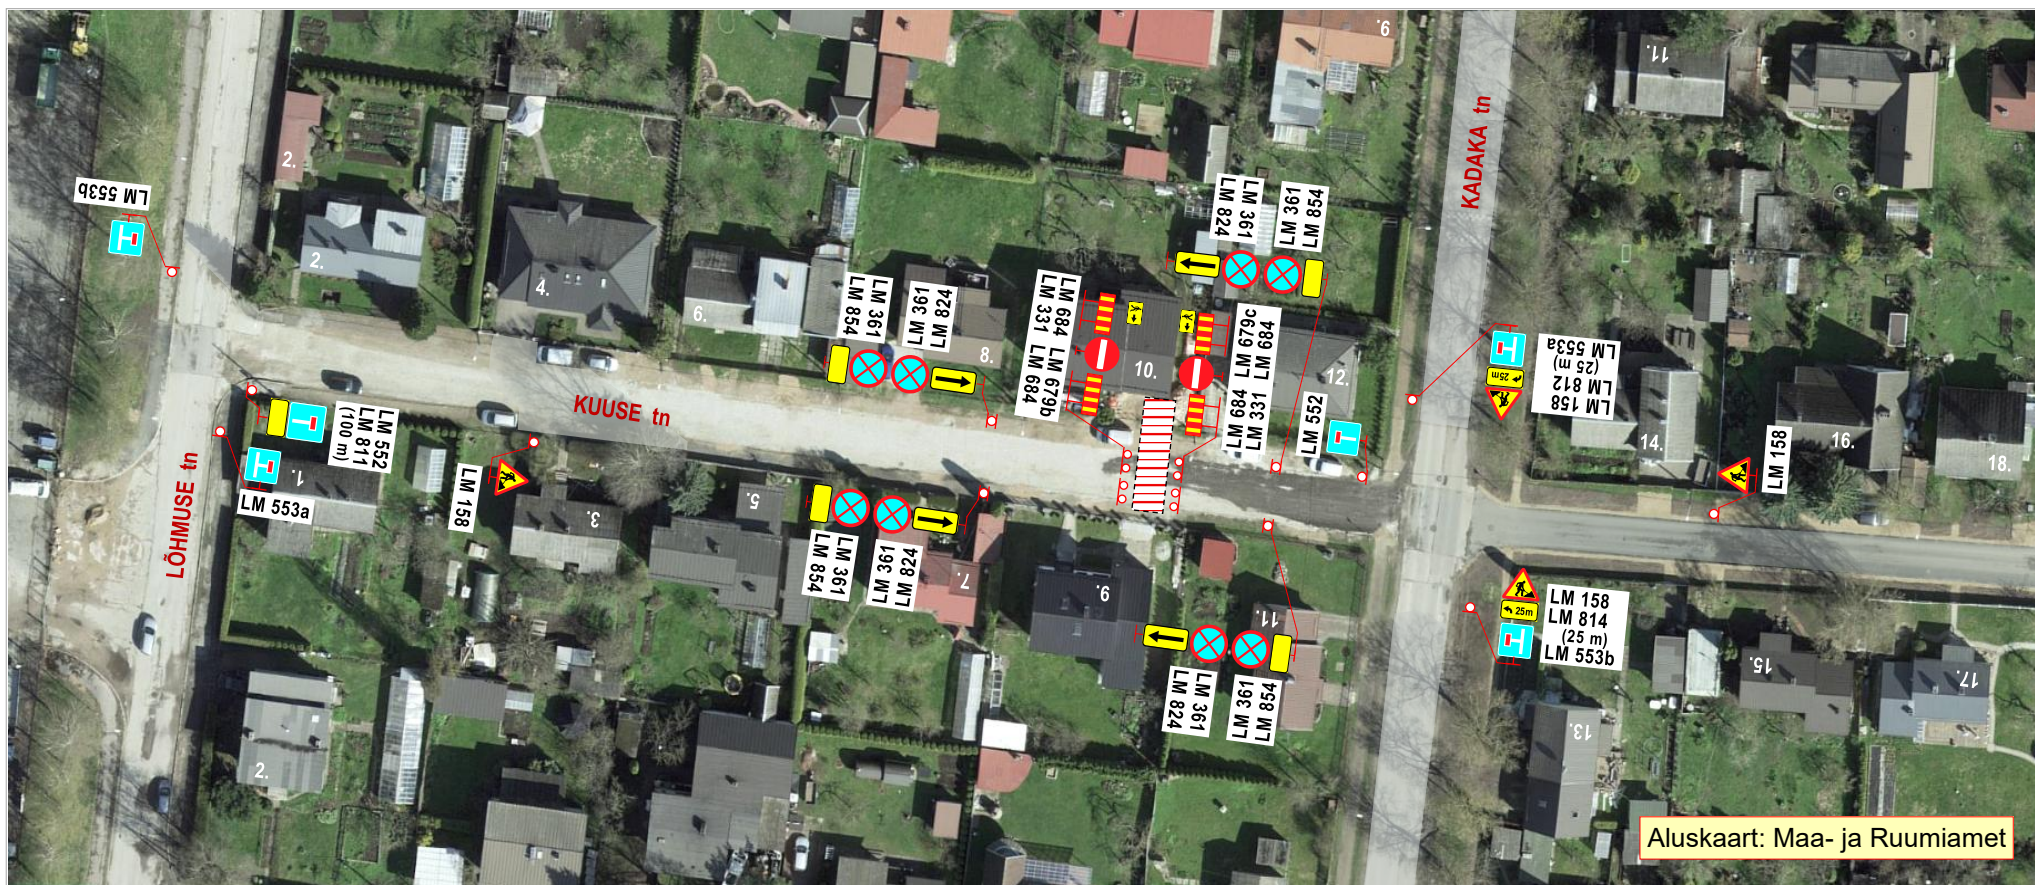

Märkused:

1. Tööde iseloom: **gaasitorustiku ehitustööd**.
2. Jalakäijatele tagatakse möödumisvõimalus tööde alast Kuuse tn 9 esise teepeenra kaudu.
3. Töid teostatakse liiklusmärgi **LM 382** „Kiiruse piirangu ala, **30 km/h**“ mõjualas.
4. Ehitustöödega kaasnevatest liikluspiirangutest teavitada tööalasse jäävate kinnistute valdajaid.
5. Joonisel toodud ajutiste liikluskorraldusvahendite paigaldamisel, liikluse korraldamisel ja tööde teostamisel lähtuda majandus- ja taristuministri 13.07.2018 määrusest nr 43 "Nõuded ajutisele liikluskorraldusele".

OÜ STOPP

Sepa 17 c, Tartu 51013
tel: 50 14 029
e-mail: stoppov@gmail.com

MTR nr: **ELK000059**
vastutav isik: Sulev Sannik
kutsetunnistus nr **180686**

Koostas: M. Loost

Töid teostab:

Tööde algus:

.26.a.

Tööde lõpp:

.26.a.

Ohutute liiklustingimuste tagamise eest tööpiirkonnas vastutab: ILMAR TOPMANN

tel: +372 5344 0066

kuup:

allkiri:

LIIKLUSKORRALDUSE PROJEKT

Tööde teostamise koht:

Kuuse tn, Kuuse tn 10 ees, Tartu linn.

AS INF Ehitus

Radisti tee 7, Soodevahe küla, Rae vald, Harju maakond, 75322